
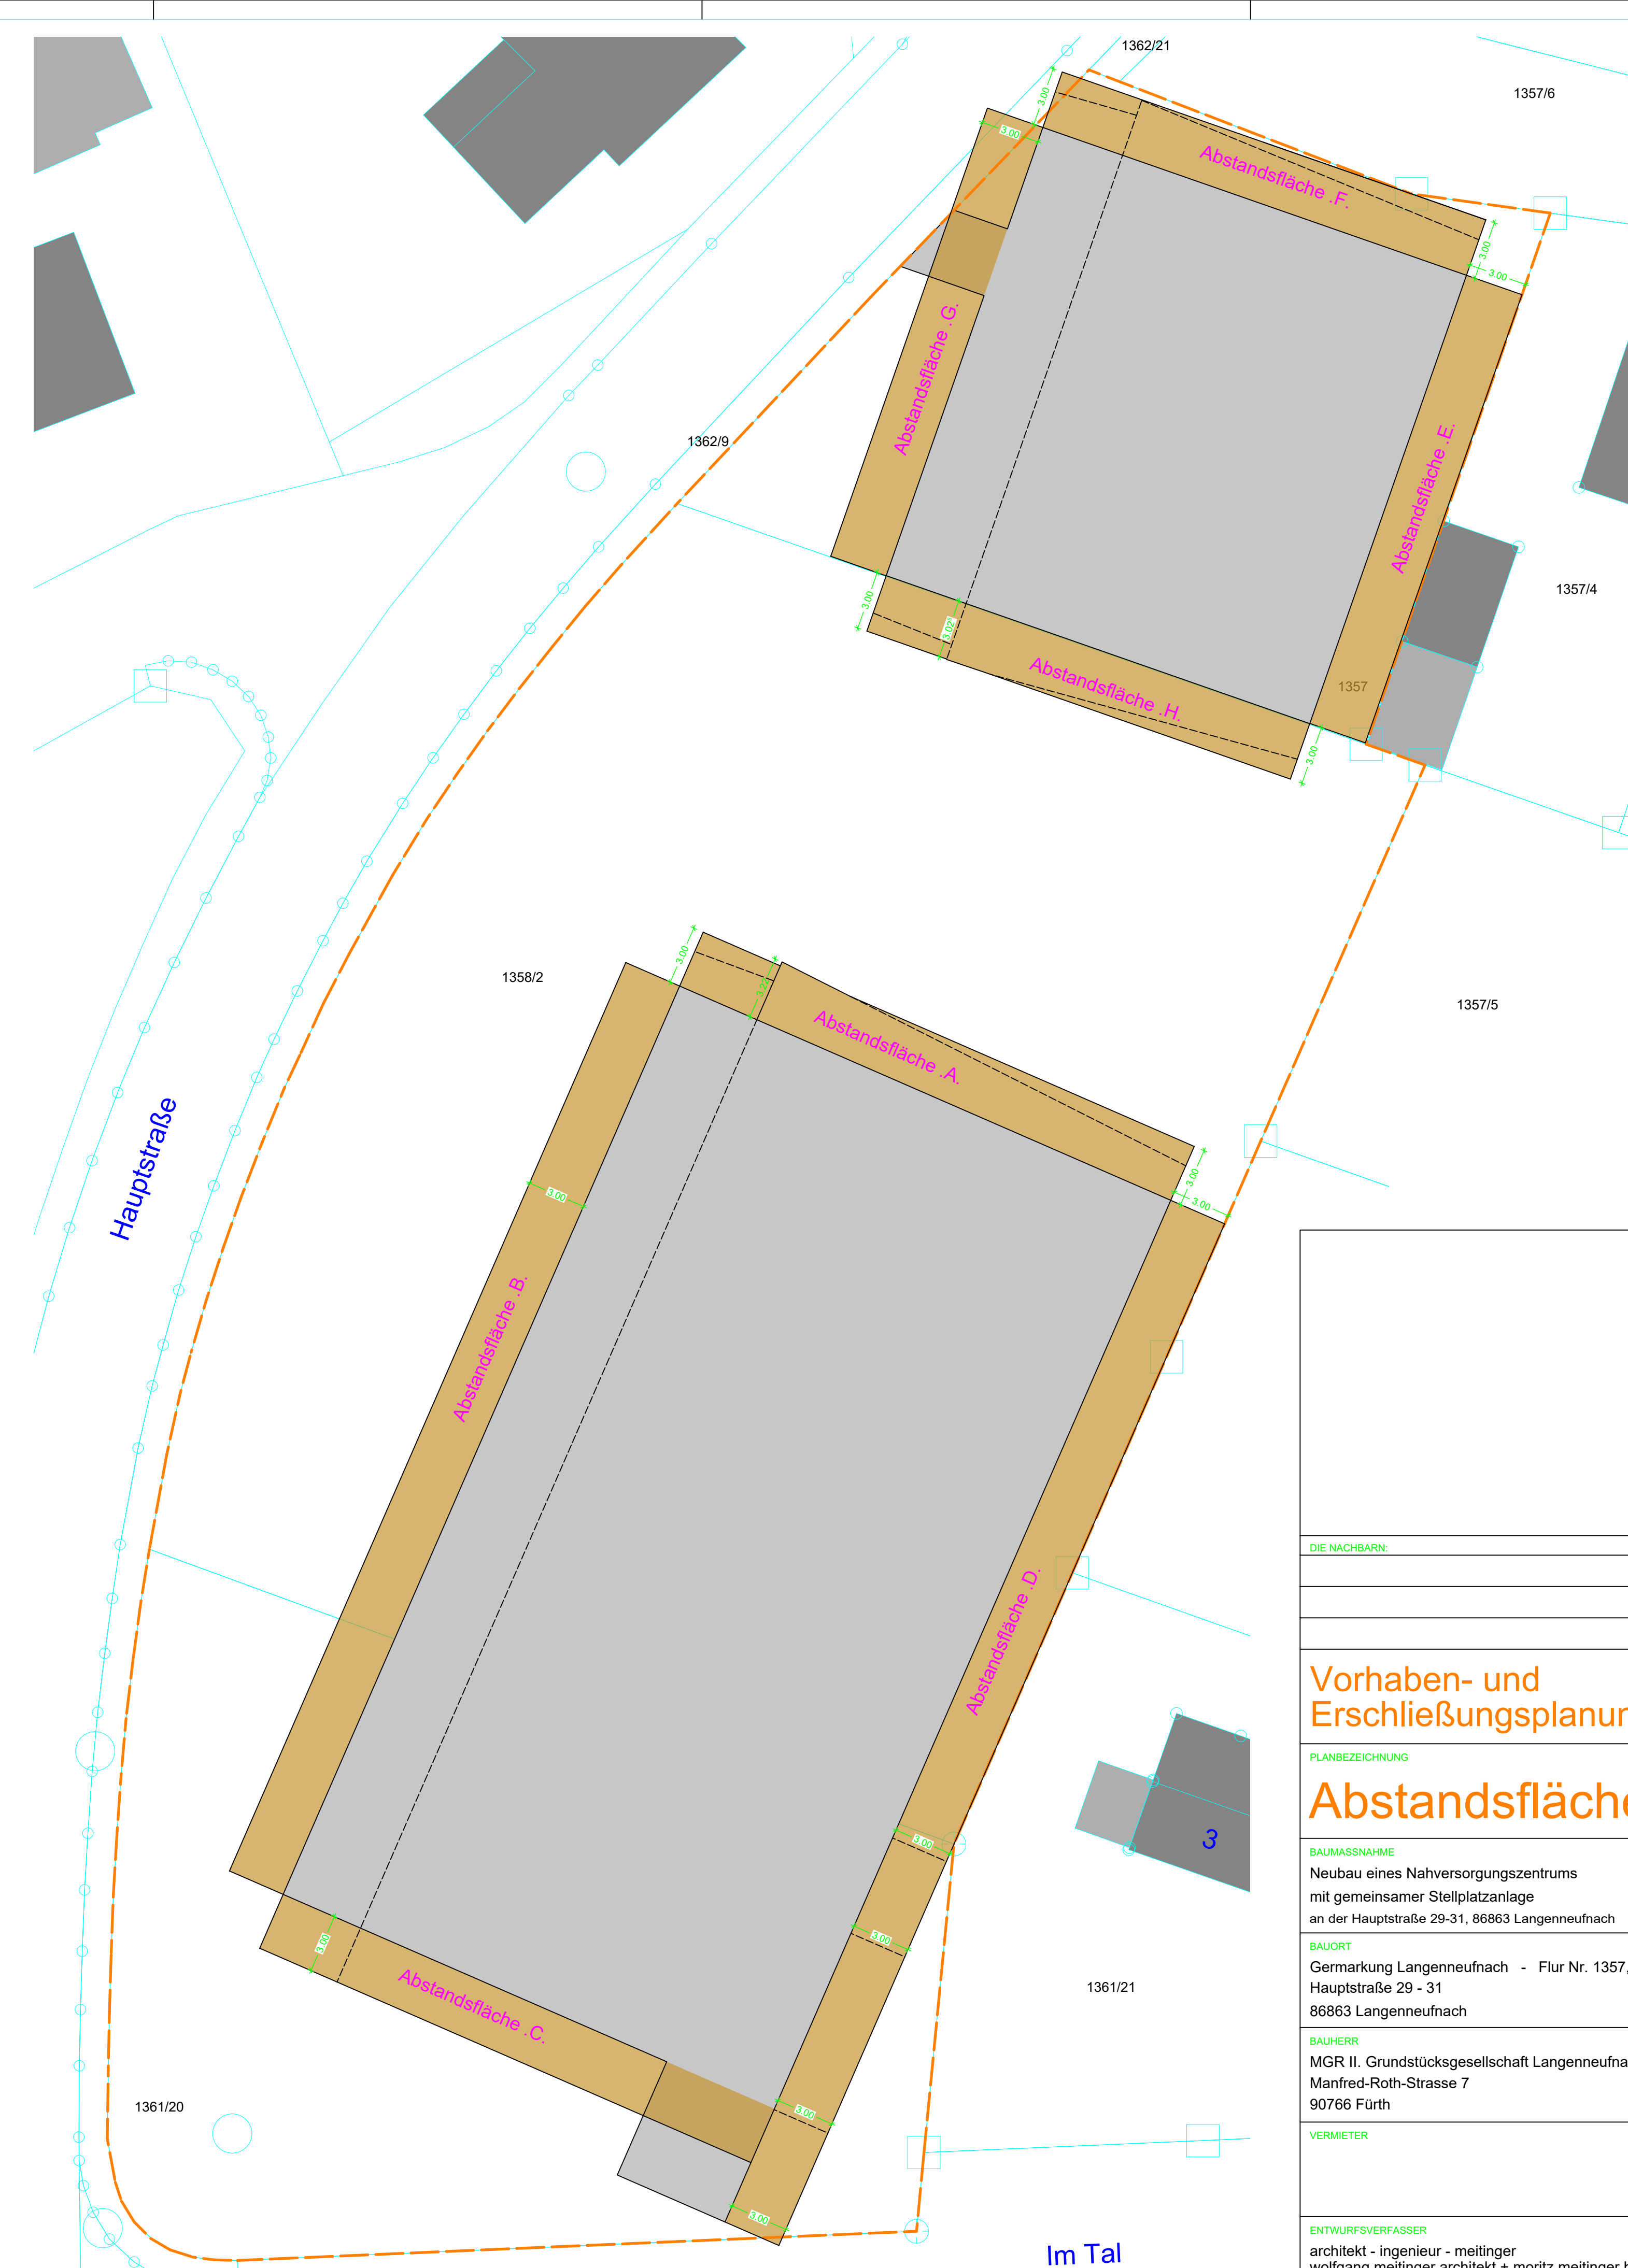
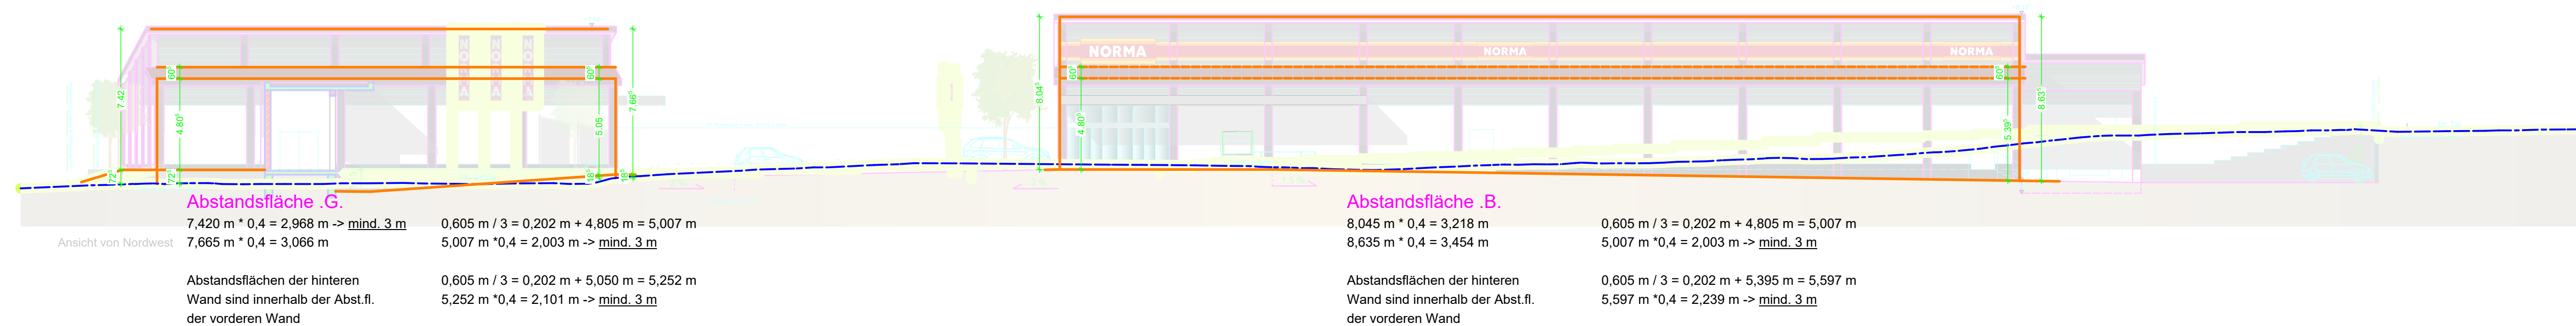
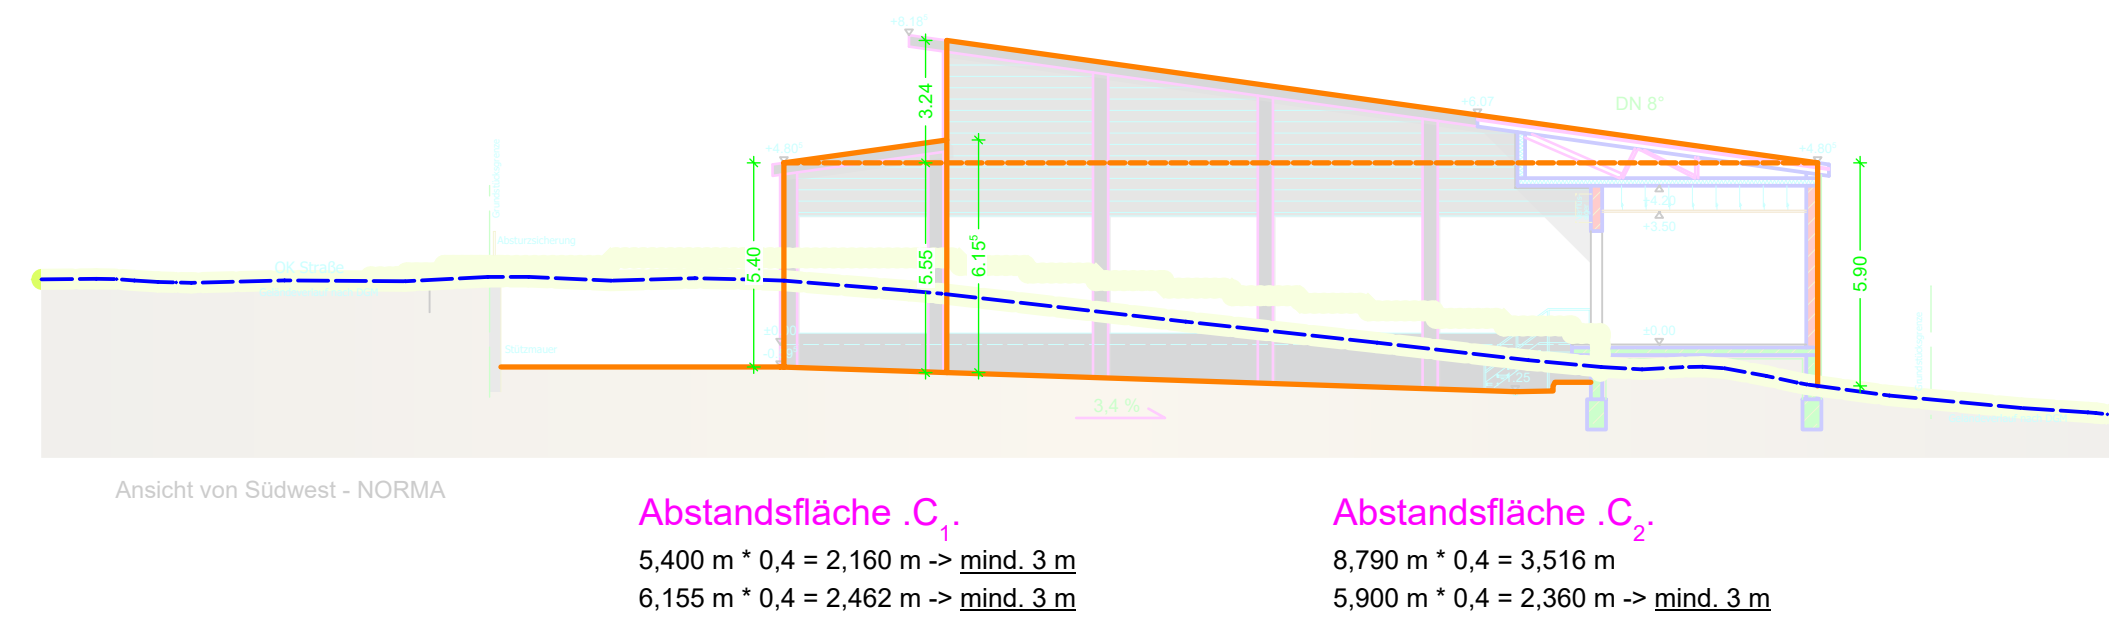


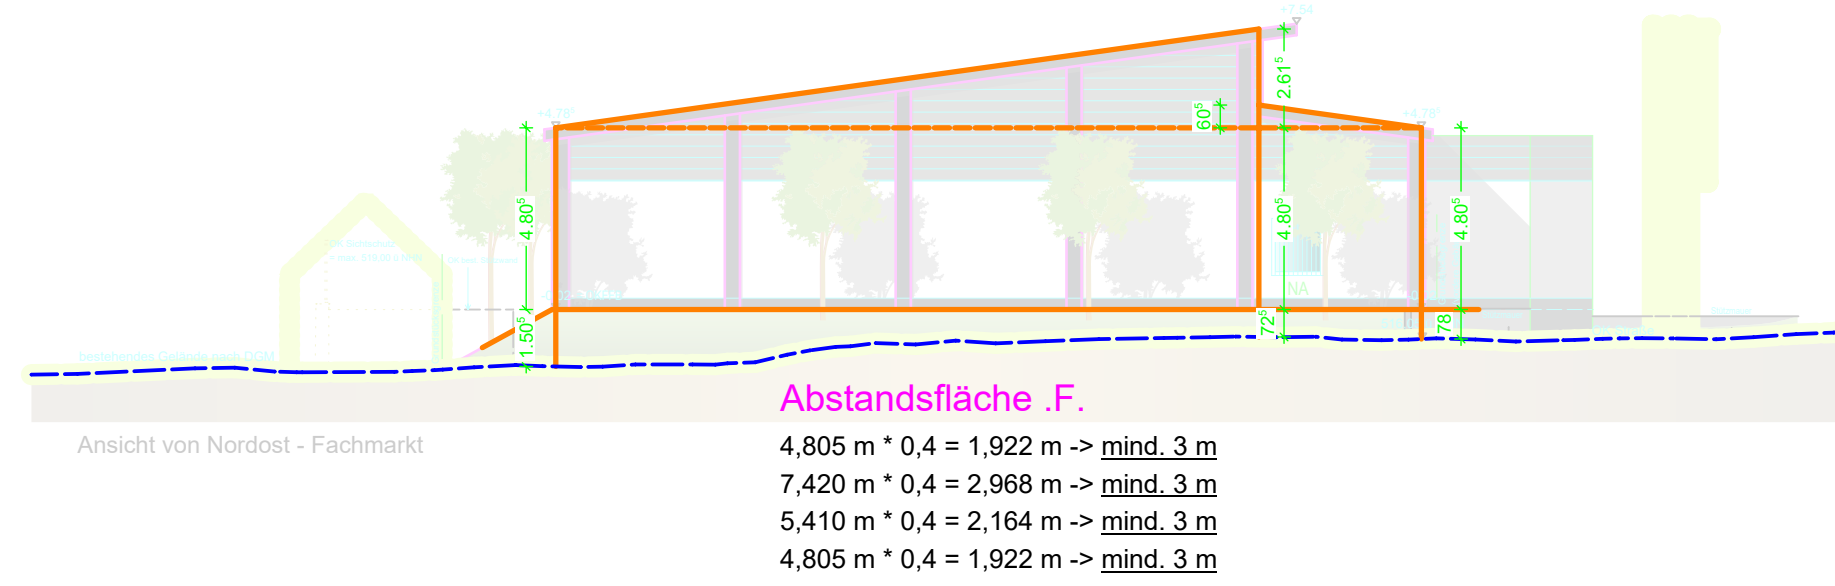

DIE NACHBARN:	FLUR NR.	UNTERSCHRIFT
Vorhaben- und Erschließungsplanung	PLANNUMMER V+E 0.03b	
PLANBEZEICHNUNG	PLANNUMMER	INDEX
Abstandsflächen	GEZ:	ns 25.09.2025
	GEÄ:	ns 17.04.2026
	GEÄ:	ns 25.06.2026
	GEÄ:	ns 16.07.2026
	GEÄ:	ns 20.07.2026
BAUMASSNAHME	GEÄ:	
Neubau eines Nahversorgungszentrums mit einer gemeinsamer Stellplatzanlage an der Hauptstraße 29-31, 86863 Langenneufnach	MASSTAB	1:200
BAUORT		
Gemarkung Langenneufnach - Flur Nr. 1357, 1358/20, 1361/20 Hauptung Straße 29 - 31 86863 Langenneufnach		
BAUHERR		
MGR II. Grundstücksgesellschaft Langenneufnach GmbH & Co. KG Manfred-Roth-Strasse 7 90766 Fürth		
VERMETER		
ENTWURFSVERFASSTER		
architekt - ingenieur - metlinger wolfgang metlinger architekt + moritz metlinger b.a. architektur gbr heckenacker 17 86450 altenmünster + singoldstraße 2 86875 waal 08295/909424 www.architekt-metlinger.de info@architekt-metlinger.de		