



Speichermodul Ansicht

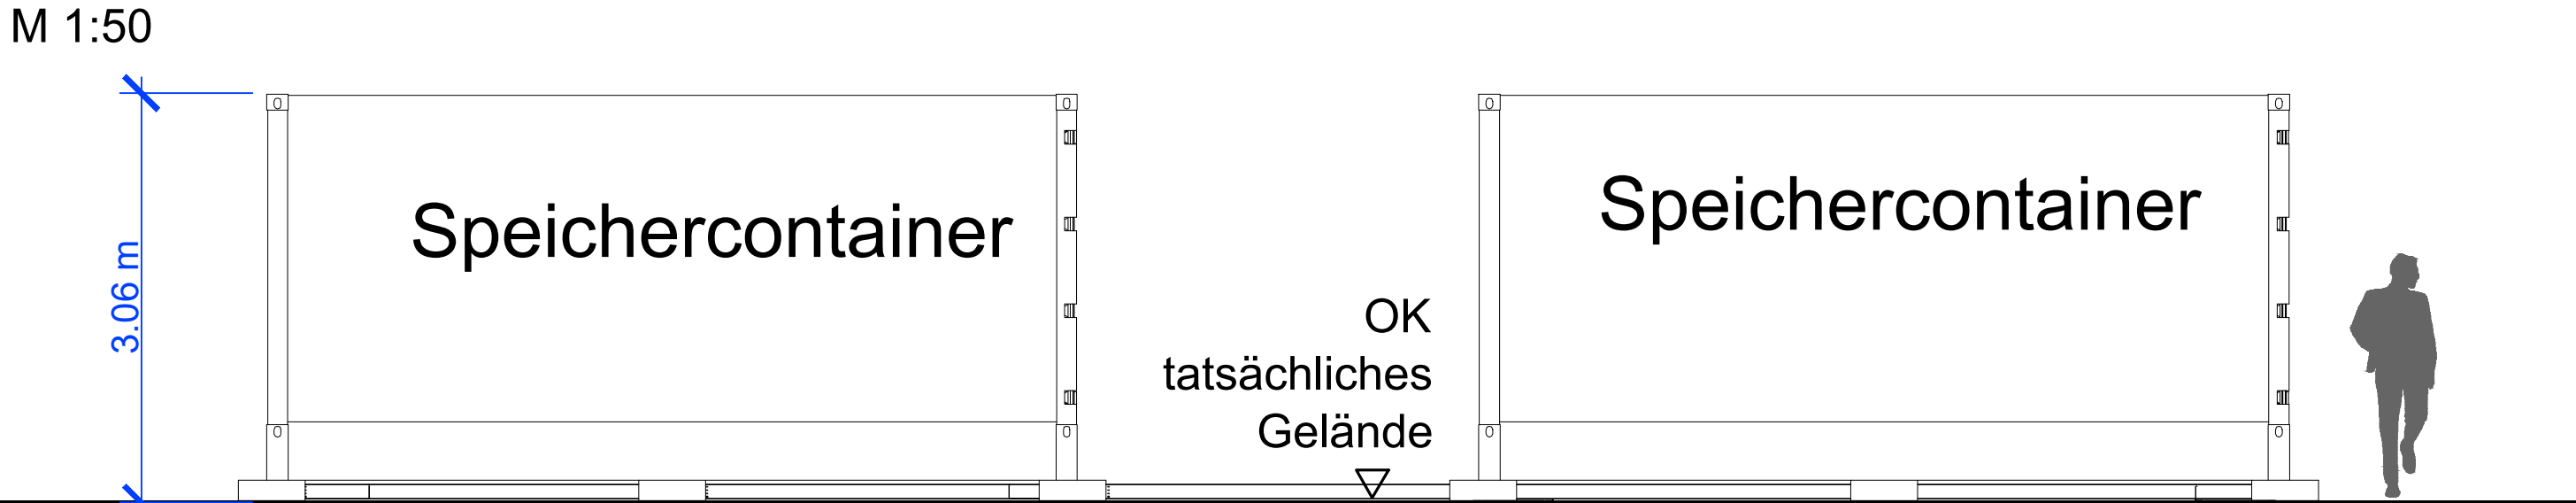


Detail Trafo

Speichermodul Draufsicht

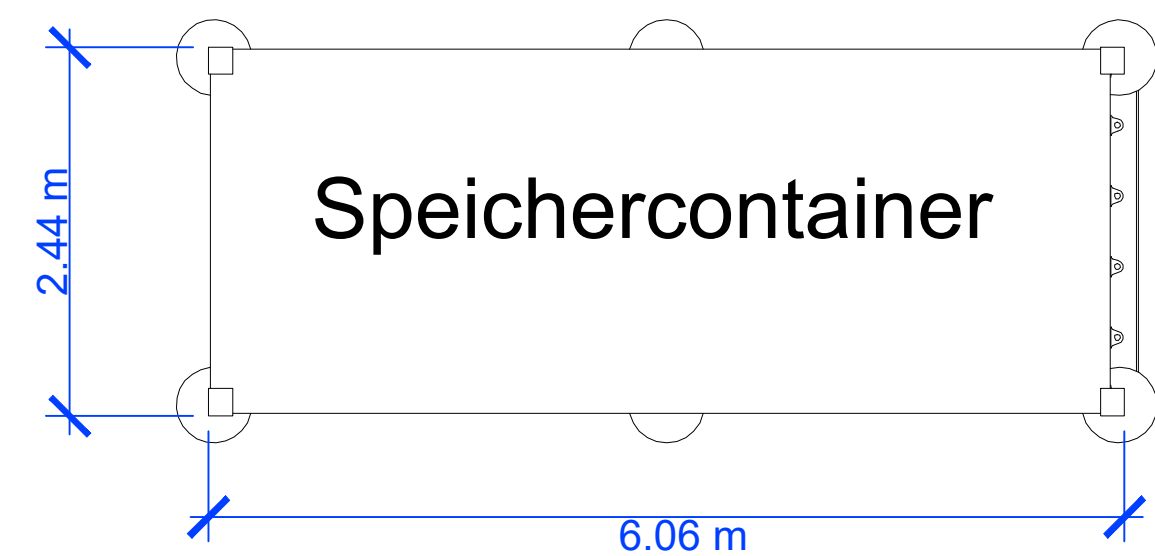


Schema Modulzaun



ohne Maßstab

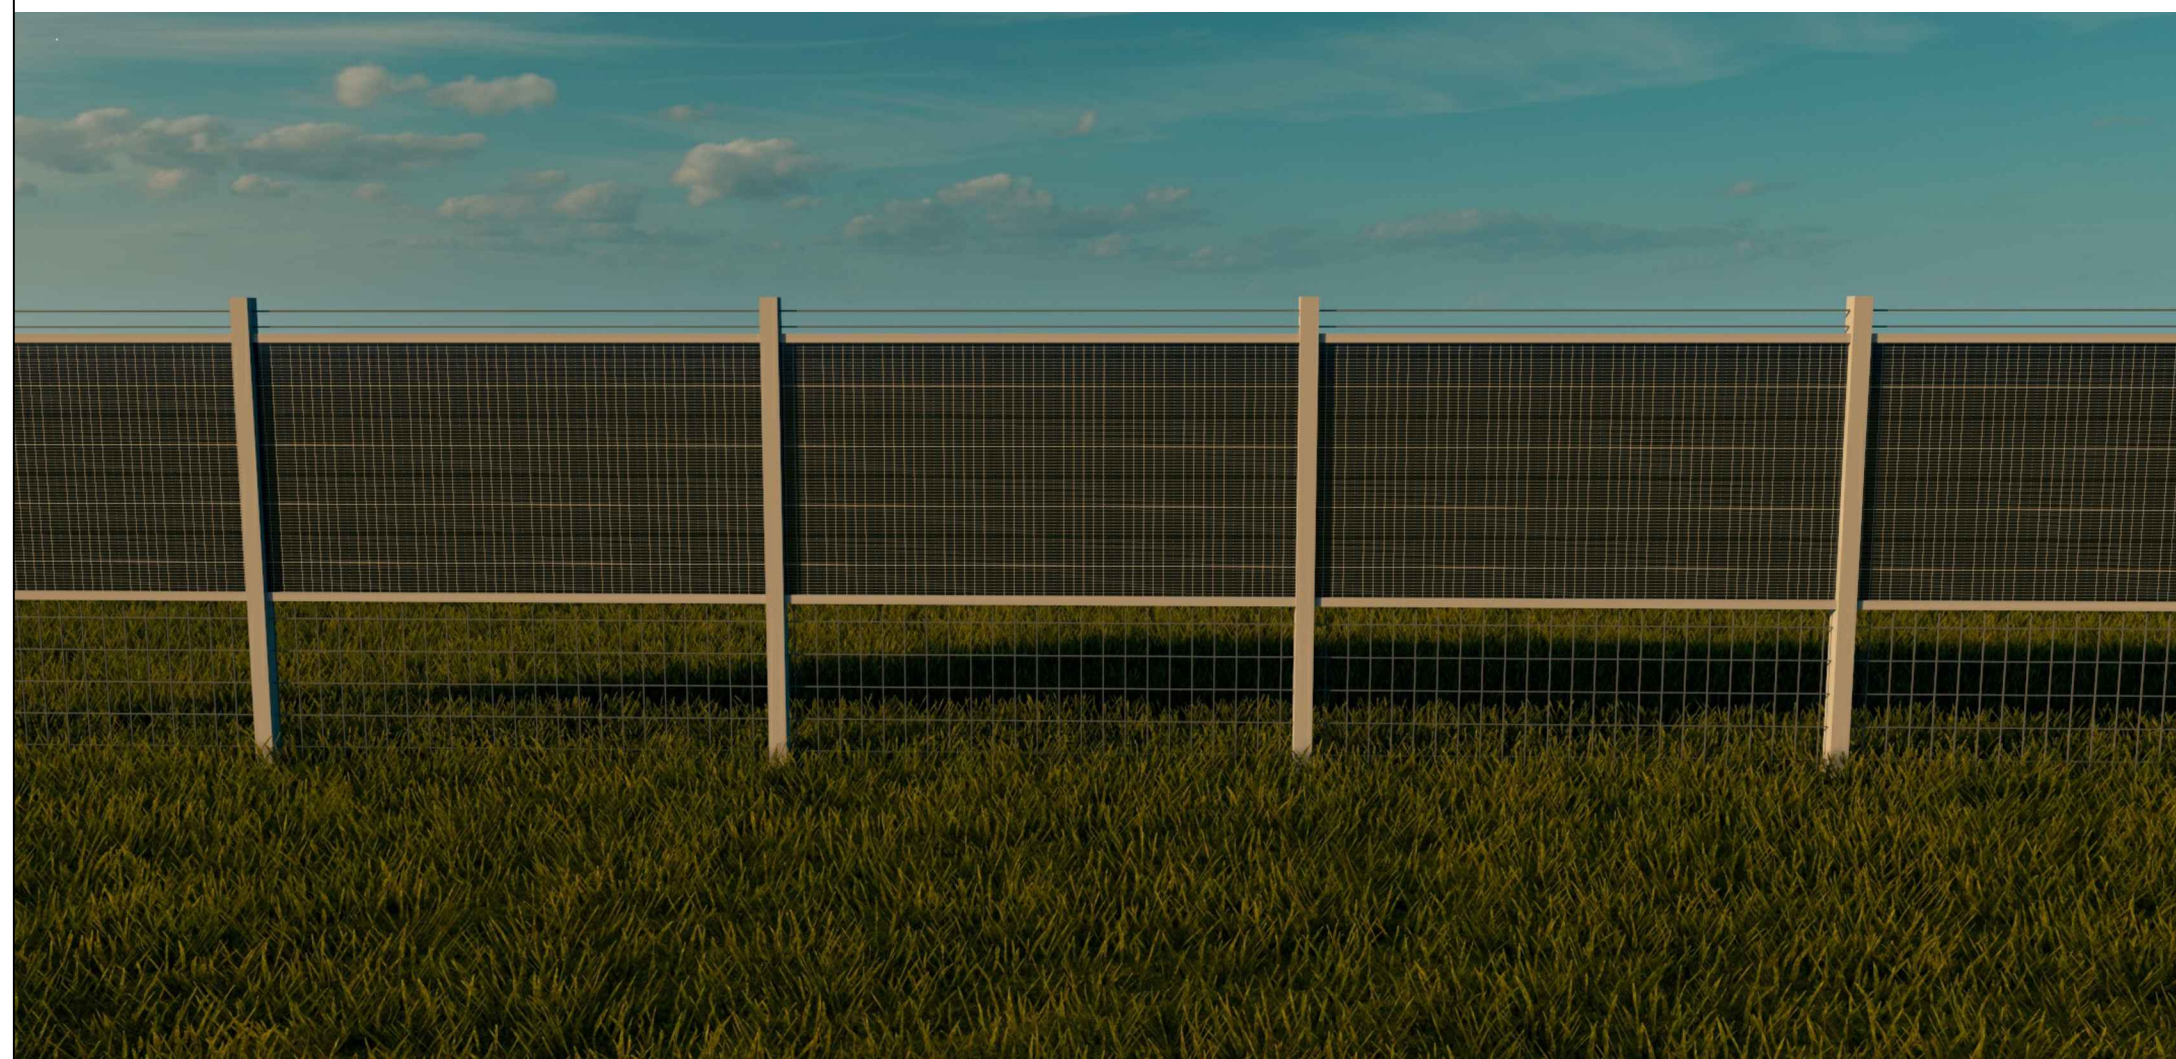

Zaun ohne Module

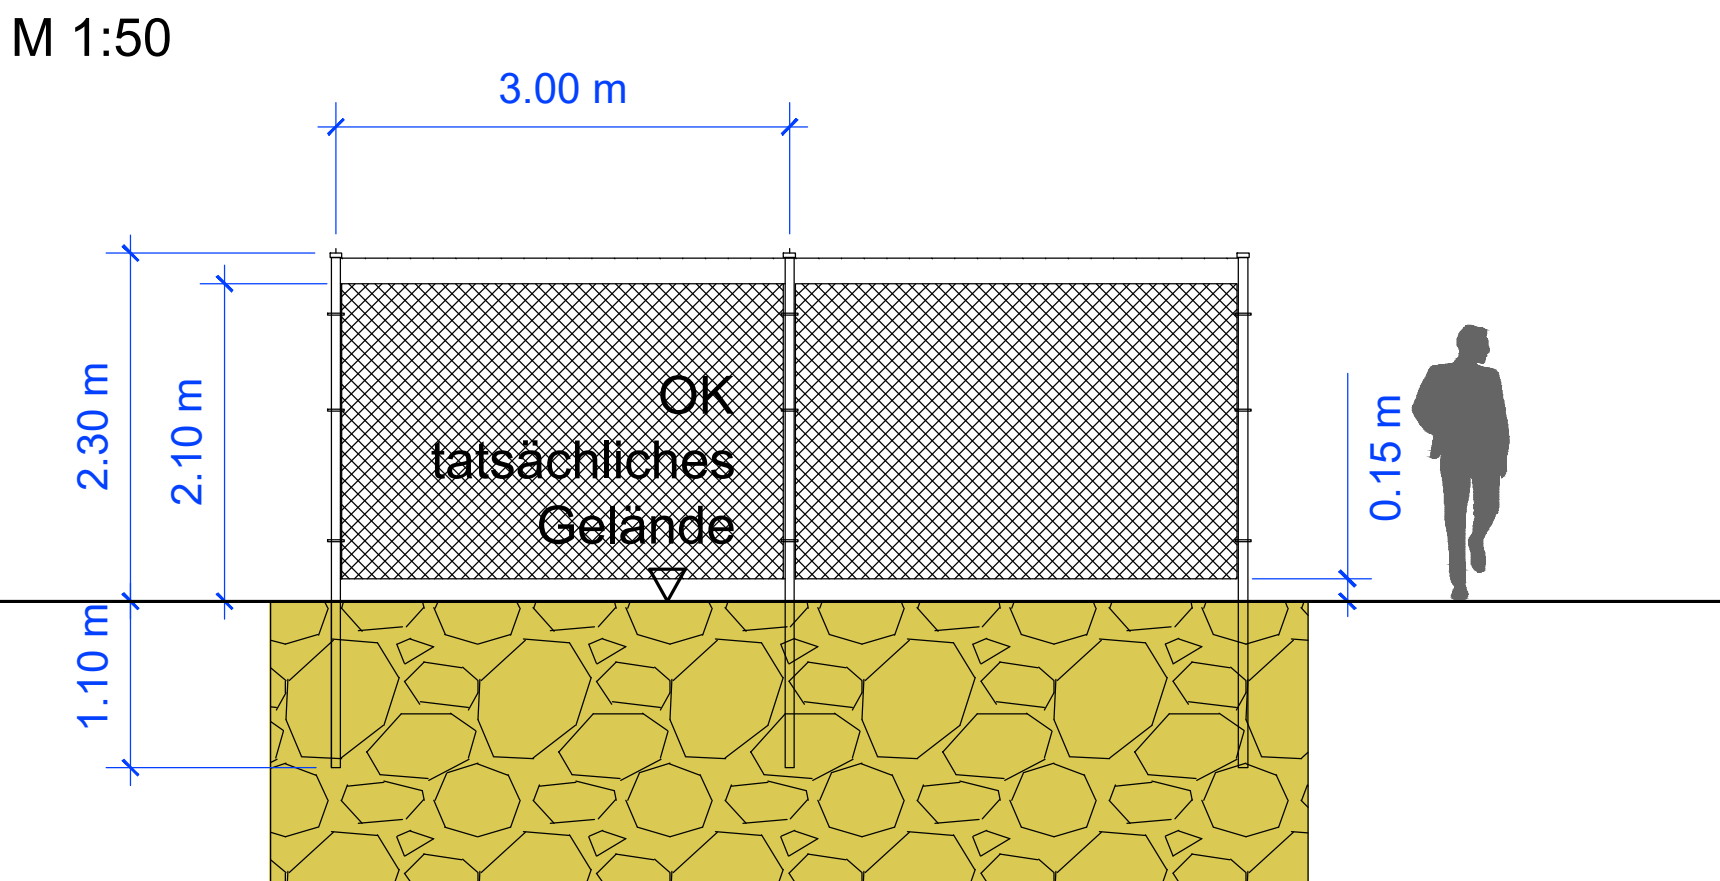

Schema Modultische

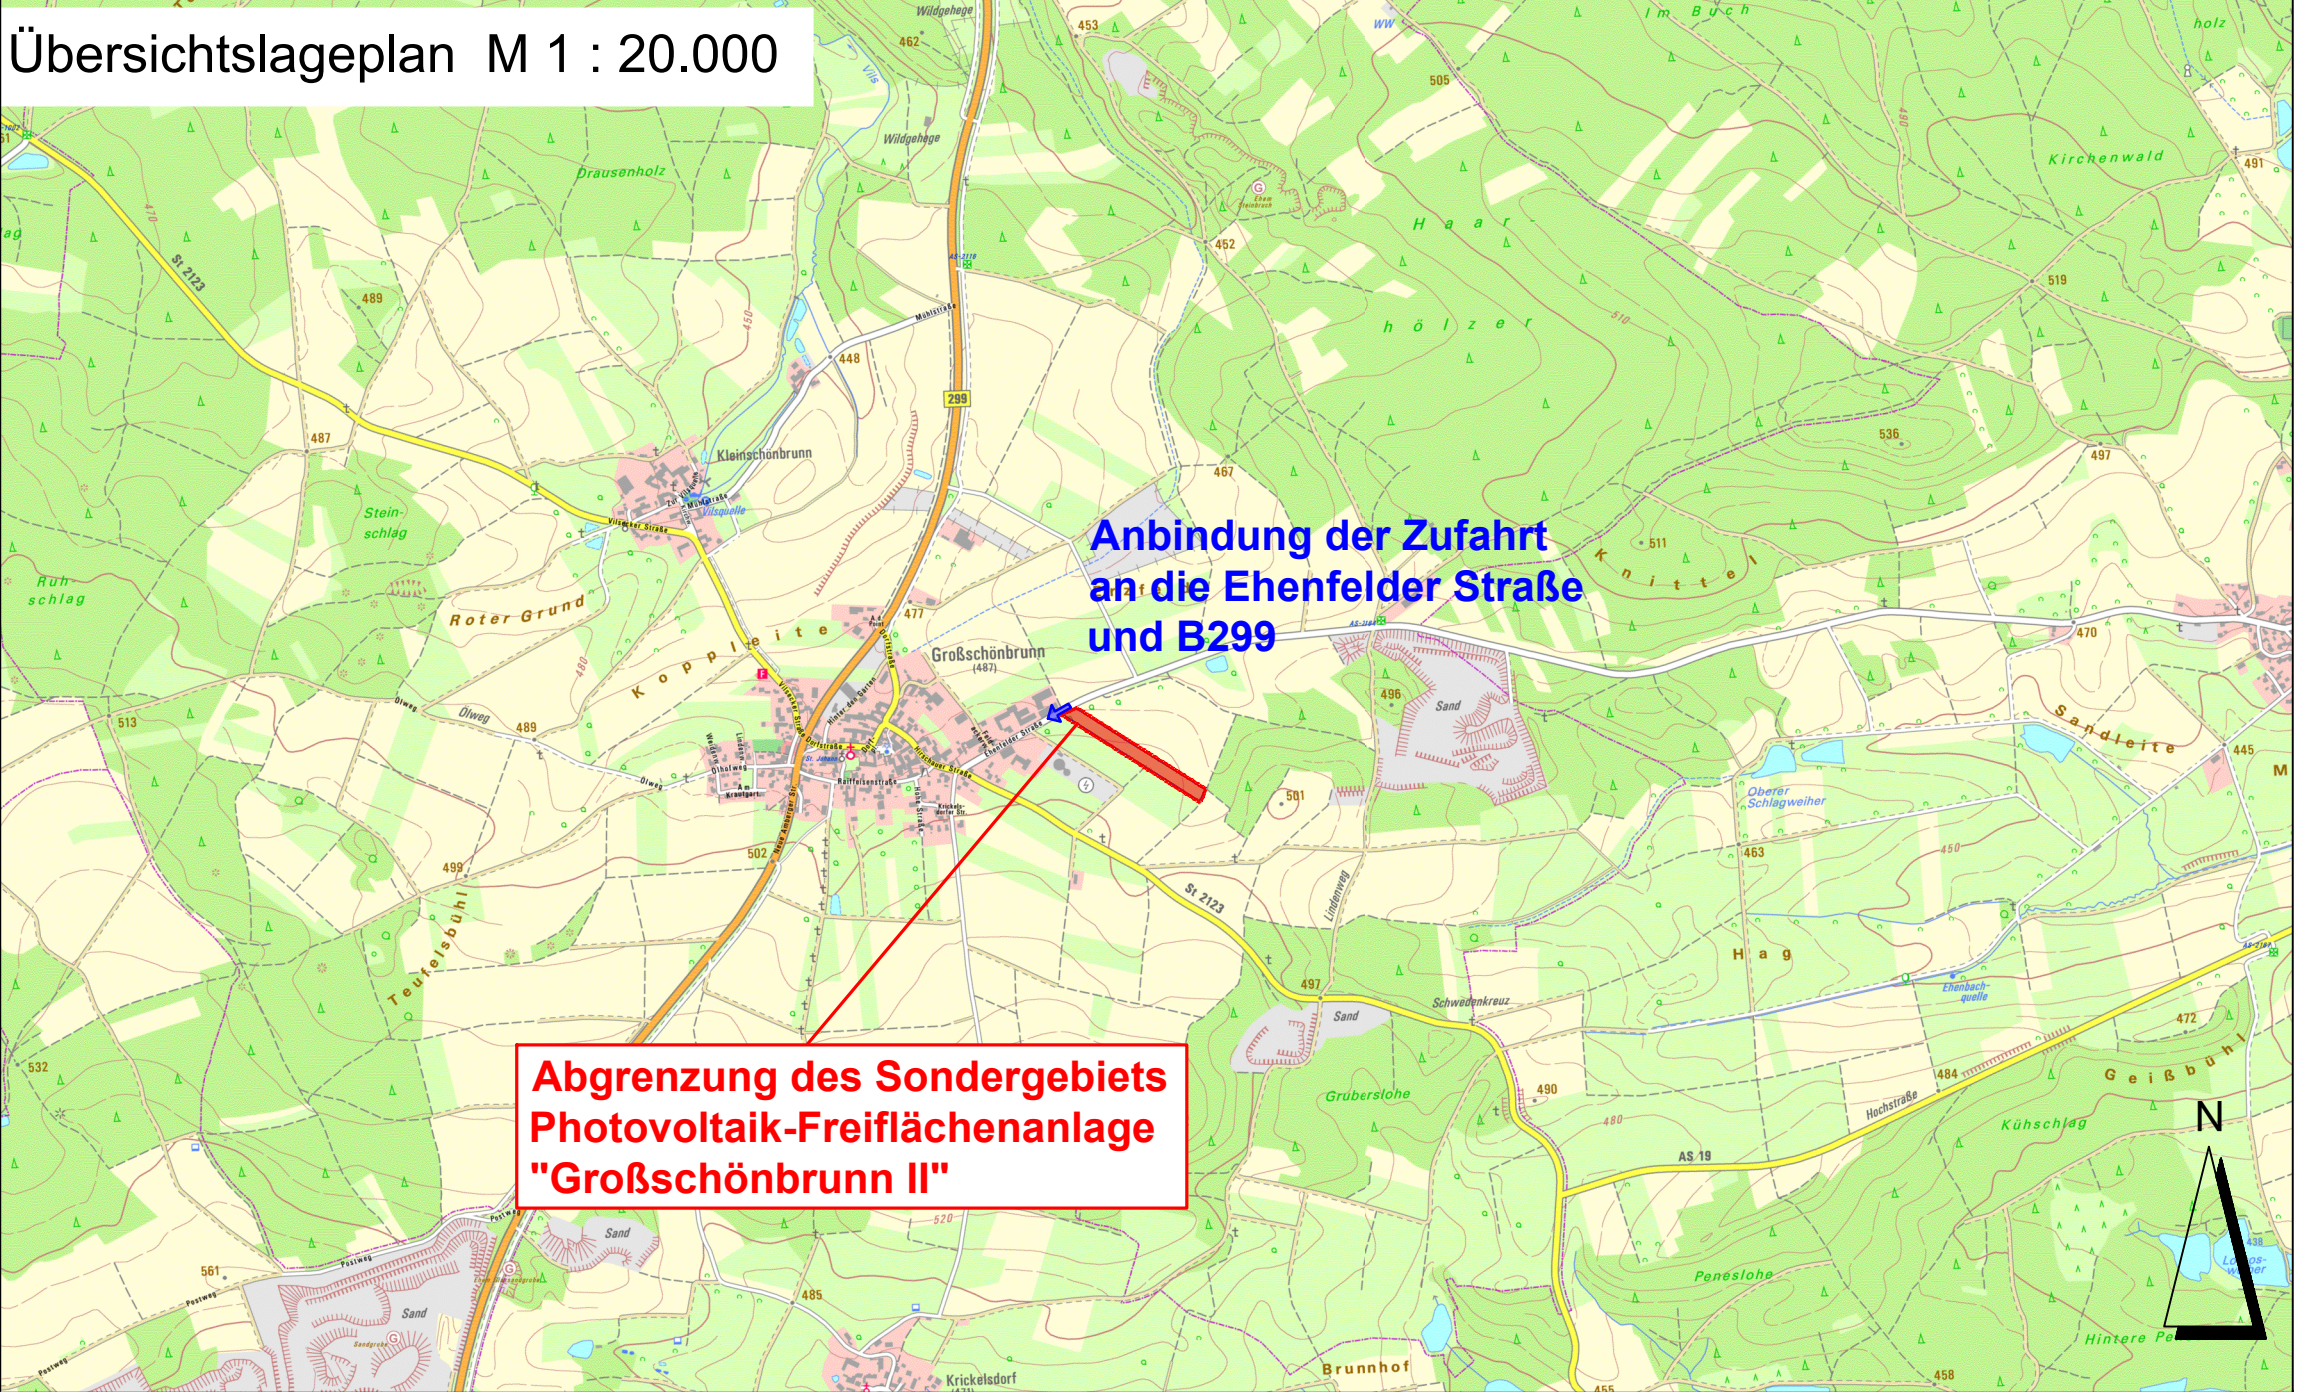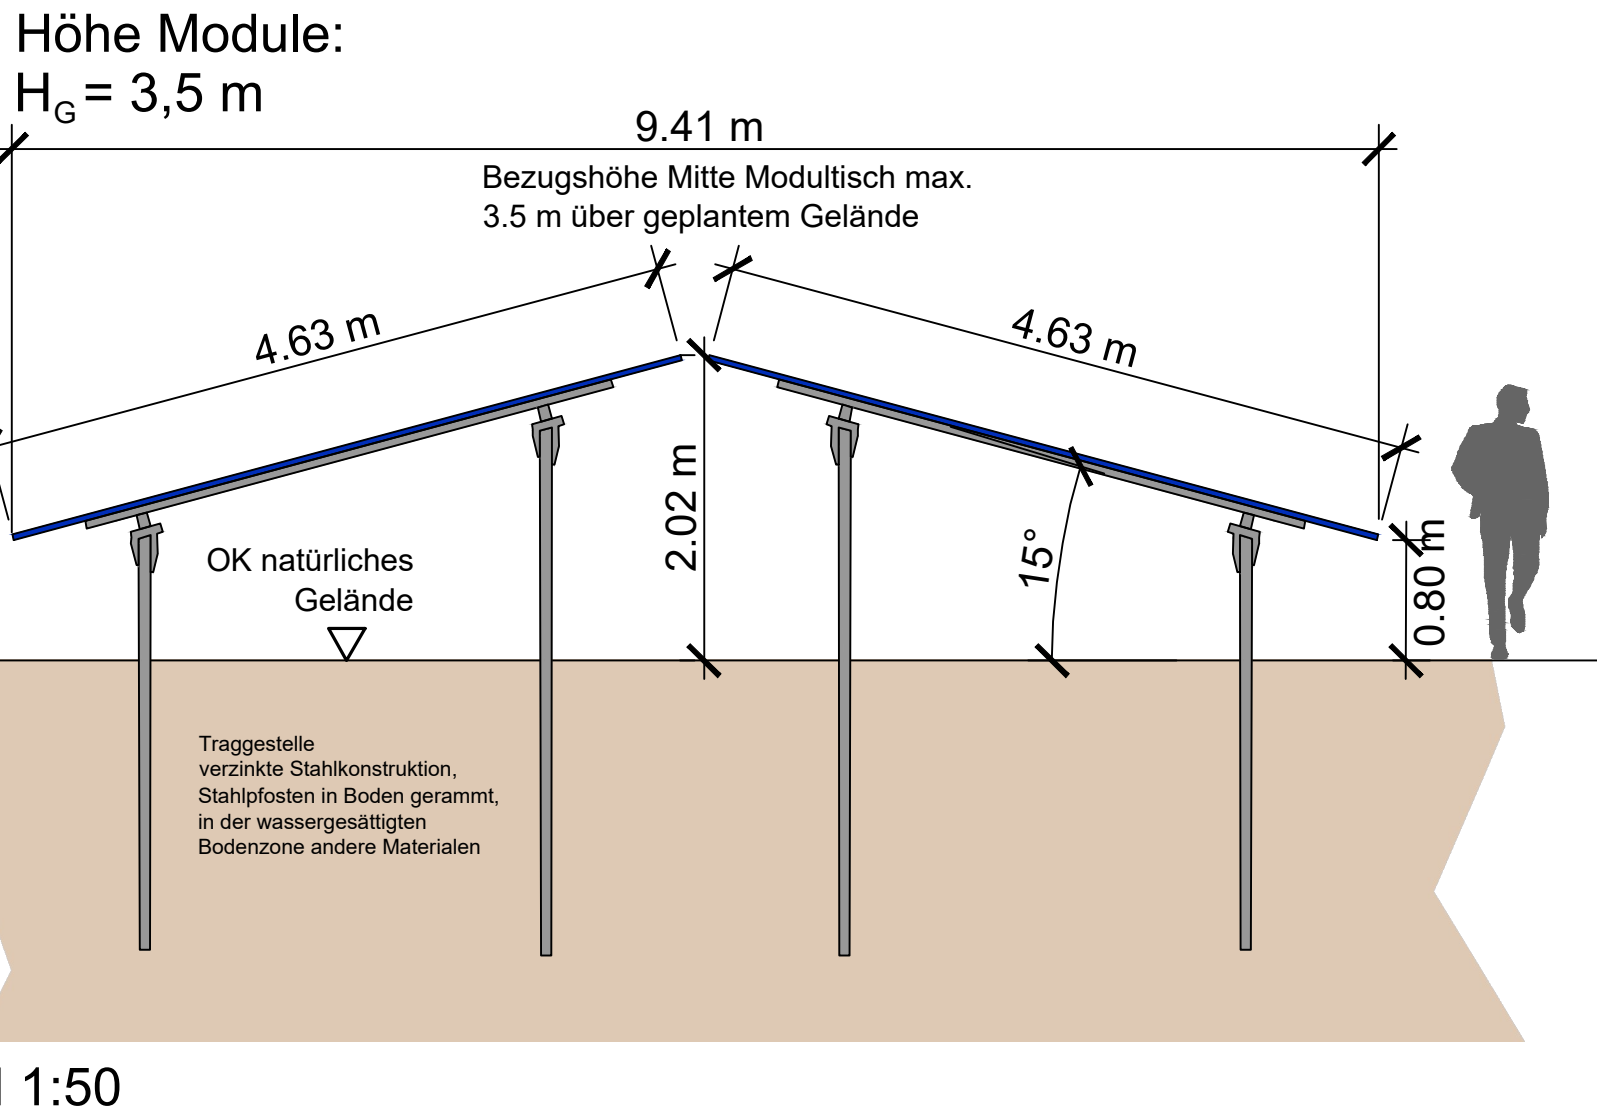

Ausgefertigt
Markt Freihung, den (Siegel)

..... Uwe König
Erster Bürgermeister

Der Vorhaben- und Erschließungsplan ist Bestandteil des Vorhabenbezogenen Bebauungsplans.

VORHABENSTRÄGER: POSSET

EHENFELDER STR. 5
92271 FREIHUNG-GROSSCHÖNBRUNN

VORHABENBEZOGENER BEBAUUNGSPLAN SONDERGEBIET (SO) PHOTOVOLTAIK-FREIFLÄCHENANLAGE "GROSSCHÖNBRUNN II"

PLANINHALT: Vorhaben- und Erschließungsplan

PLAN-NR.: 04 / 785

MASSSTAB: 1 : 20.000 / 1 : 1000 / 1:50

DATUM: 28.07.2026

GEANDERT:

BEARBEITET: G. Blank

GEZEICHNET: M. Lederer

UNTERSCHRIFT:

BLANK & PARTNER MBB
LANDSCHAFTSARCHITEKTEN
MARKTPLATZ 1, 92536 PFREIMD
TEL.: 09606 / 91 54 47 FAX: 09606 / 91 54 48
eMAIL: info@blank-landschaft.de
www.blank-landschaft.de

BLANK
Landschaftsarchitektur und -planung

