



Bestand 10. Änderung FNP

wirksam seit 09.06.2020

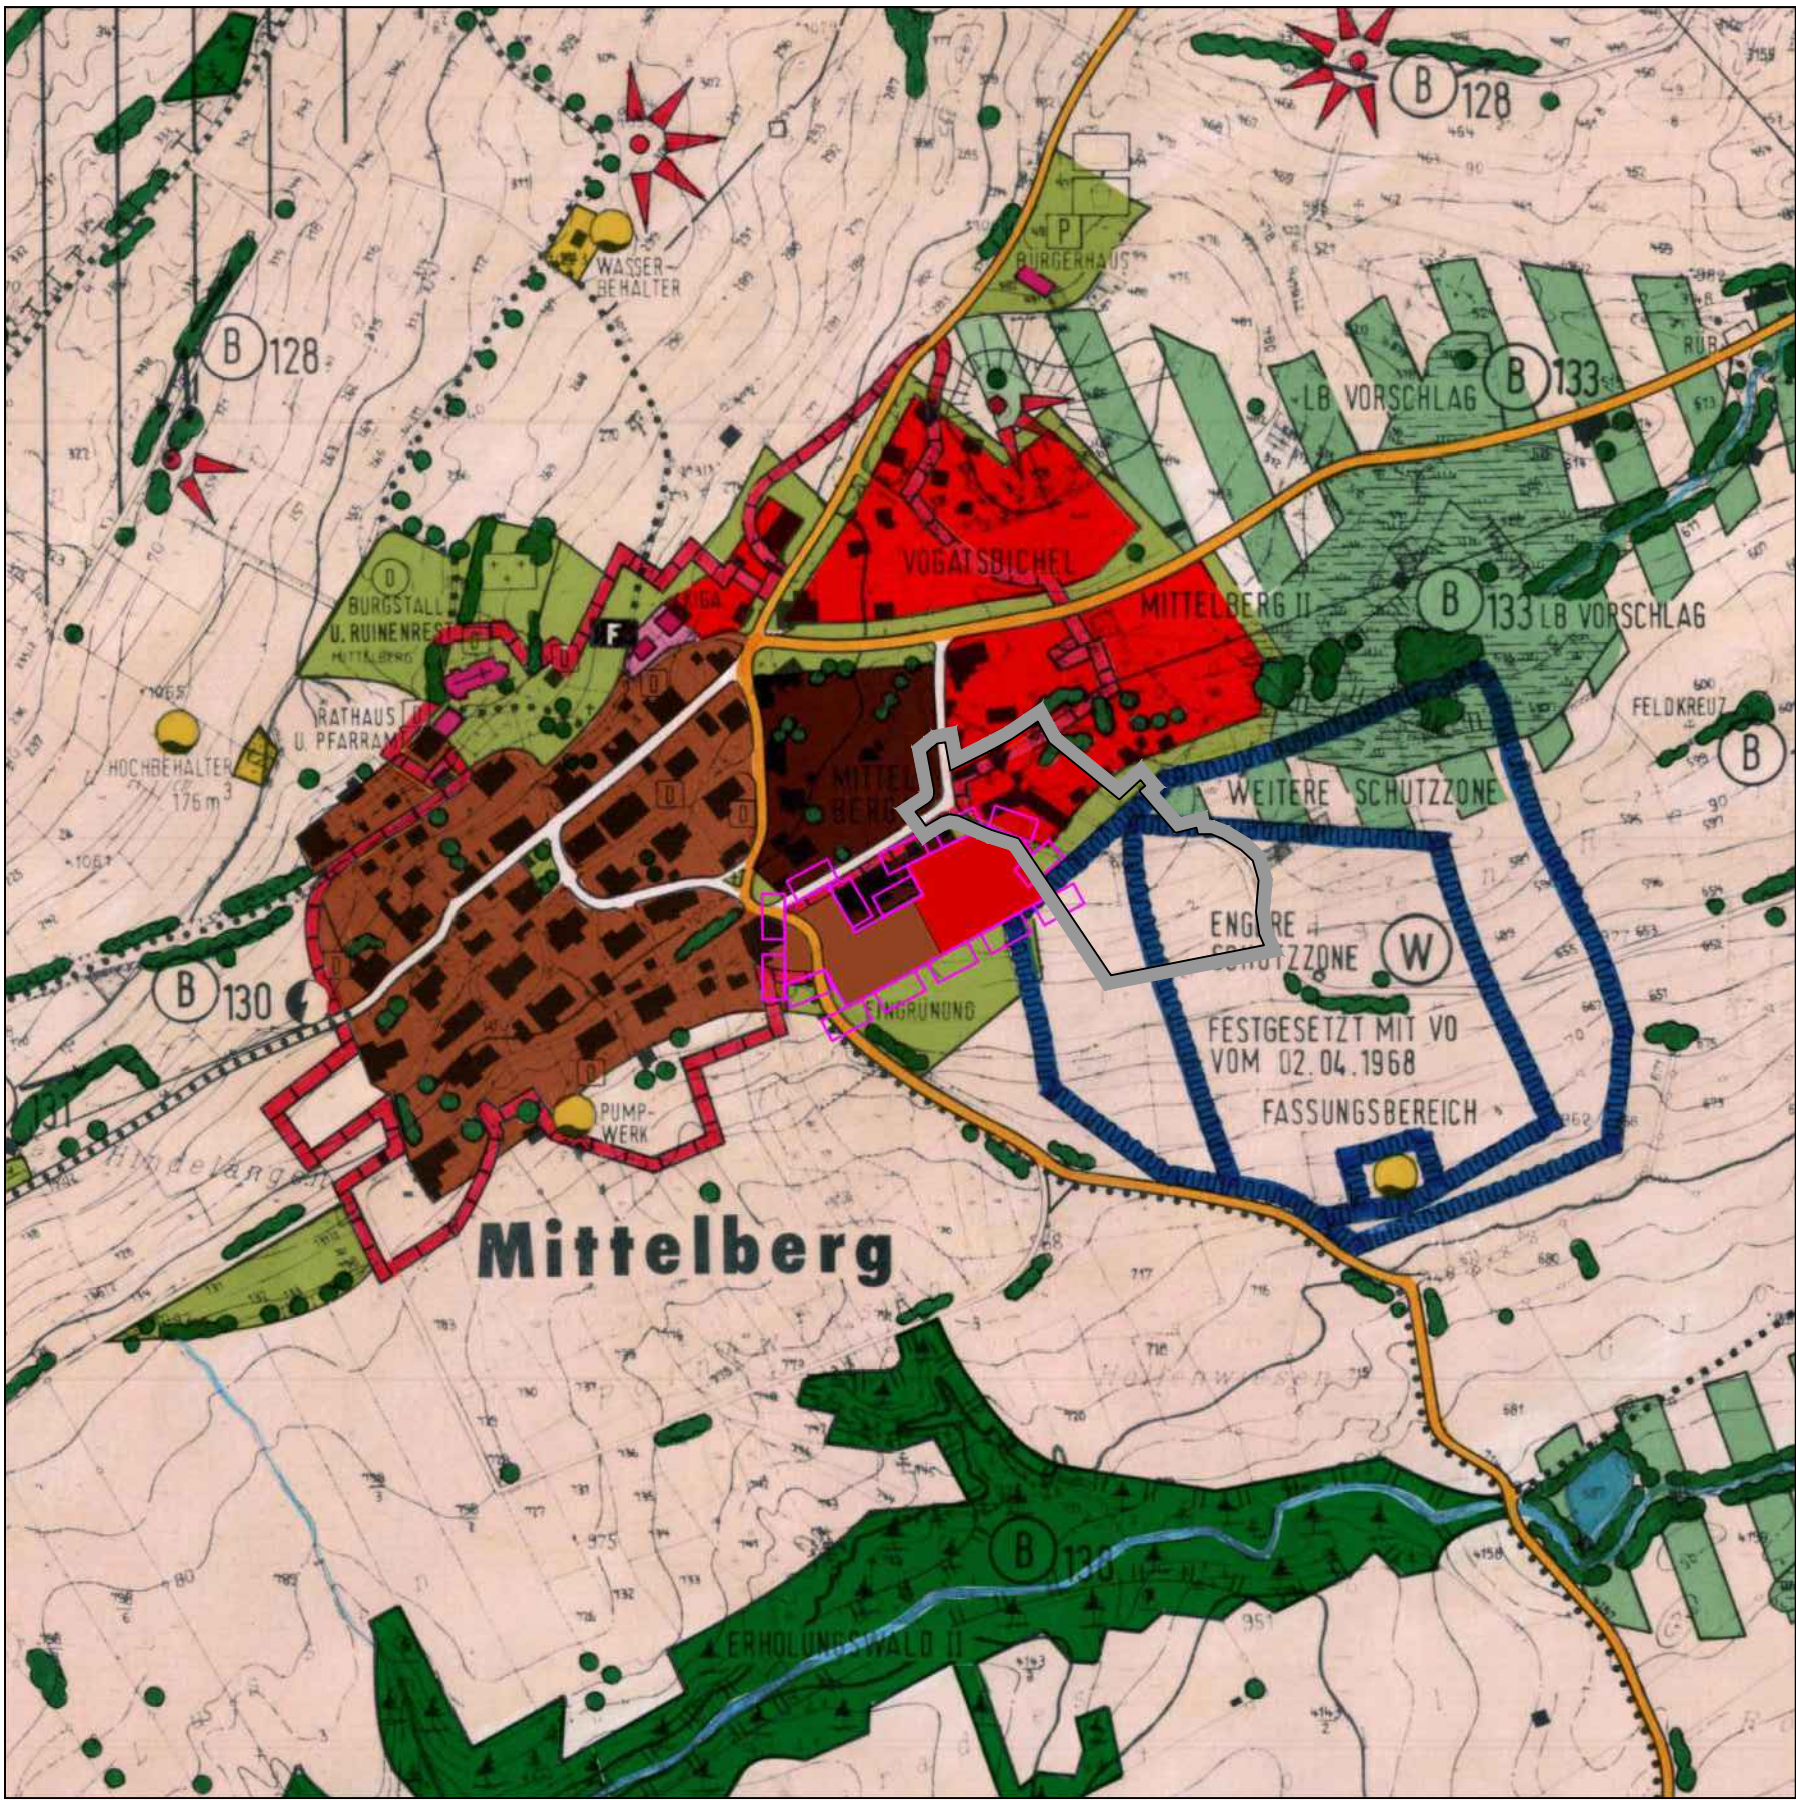

Planung

Stand: 12.08.2026

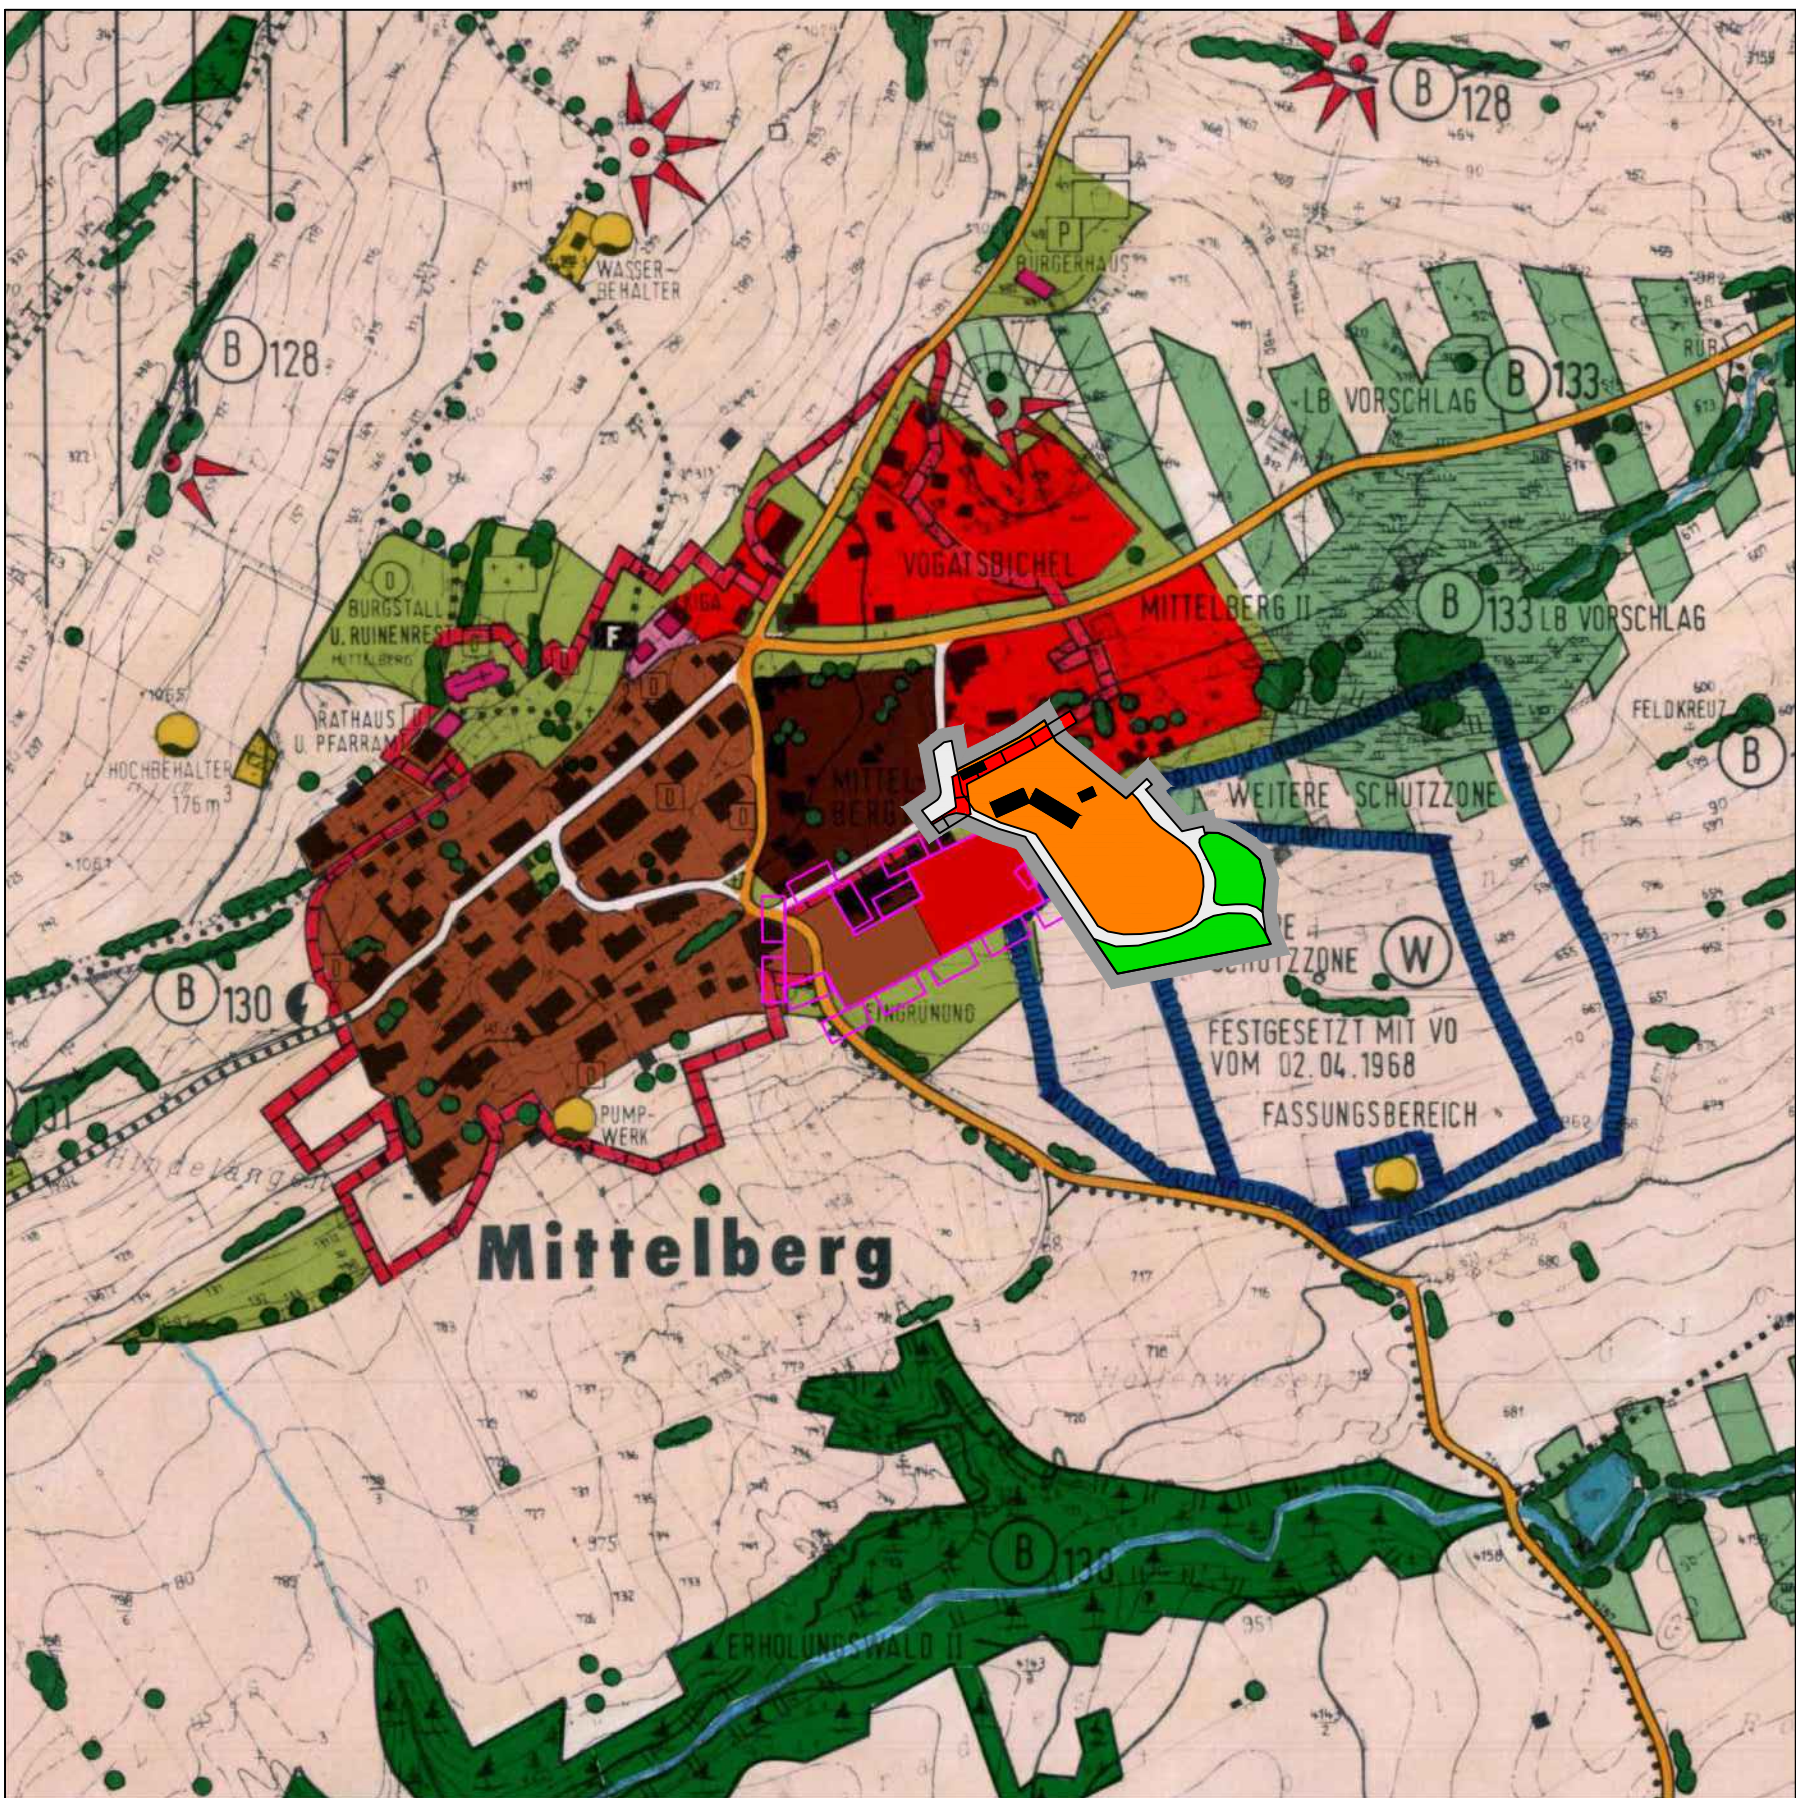

LEGENDE (Bestand):

- Wohnbauflächen
- Landschaftsprägende Grünflächen im Außenbereich
- Flächen für Landwirtschaft
- Verkehrsflächen
- Wasserschutzgebiet (aufgehoben)
- Ensemble (DSCHG)
- Gehölzstrukturen, Einzelbäume
- Geltungsbereich der 12. Änderung

LEGENDE (Planung):

- Sonderbaufläche
- Landschaftsprägende Grünflächen im Außenbereich
- Verkehrsflächen
- Ensemble (DSCHG)
- Geltungsbereich der 12. Änderung

VERFAHRENSVERMERKE:

- Der Gemeinderat Oy-Mittelberg hat in der Sitzung vom 22.11.2021 die 12. Änderung des Flächennutzungsplanes beschlossen. Der Änderungsbeschluss wurde ortsüblich bekannt gemacht.
- Die frühzeitige Öffentlichkeitsbeteiligung gemäß §3 Abs.1 BauGB für den Vorentwurf der 12. Änderung des Flächennutzungsplanes in der Fassung vom 24.11.2025 hat in der Zeit vom 15.12.2025 bis 30.01.2026 stattgefunden.
- Die frühzeitige Beteiligung der Behörden und sonstigen Träger öffentlicher Belange gemäß § 4 Abs.1 BauGB für den Vorentwurf der 12. Änderung des Flächennutzungsplanes in der Fassung vom 24.11.2026 hat mit Schreiben vom 11.12.2025 bis zum 30.01.2026 stattgefunden.
- Zu dem Entwurf der 12. Änderung des Flächennutzungsplanes in der Fassung vom ... wurden die Behörden und sonstigen Träger öffentlicher Belange gemäß § 4 Abs. 2 BauGB in der Zeit vom ... bis ... beteiligt und über die öffentliche Auslegung gemäß § 3 Abs.2 BauGB unterrichtet.
- Der Entwurf der 12. Änderung des Flächennutzungsplanes in der Fassung vom ... wurde mit der Begründung gemäß §3 Abs. 2 BauGB in der Zeit vom ... bis ... im Internet veröffentlicht. Zusätzlich zur Veröffentlichung im Internet wurden die Unterlagen zum Entwurf der 12. Änderung des Flächennutzungsplanes in analoger Form (Papierfassung) im Rathaus der Gemeinde Oy-Mittelberg, Hauptstraße 12 in 87466 Oy-Mittelberg während der bekannten Dienststunden zu jedermanns Einsichtnahme bereitgestellt. Die Unterlagen wurden über das zentrale Landesportal des Landes zugänglich gemacht.
- Mit Beschluss des Gemeinderates der Gemeinde Oy-Mittelberg vom ... wurde die 12. Änderung des Flächennutzungsplanes in der Fassung vom ... festgestellt.

Oy-Mittelberg, den

Lucas Reisacher
Erster Bürgermeister

- Das Landratsamt Oberallgäu hat die 12. Änderung des Flächennutzungsplanes mit Bescheid vom AZ gemäß § 6 BauGB genehmigt.

Oy-Mittelberg, den

.....
i. A.

8. Ausgefertigt:


Oy-Mittelberg, den

.....
Lucas Reisacher
Erster Bürgermeister

- Die Erteilung der Genehmigung der 12. Änderung des Flächennutzungsplans wurde am gemäß § 6 Abs. 5 BauGB ortsüblich bekannt gemacht. Die 12. Änderung des Flächennutzungsplanes ist damit wirksam.


Oy-Mittelberg, den

.....
Lucas Reisacher
Erster Bürgermeister

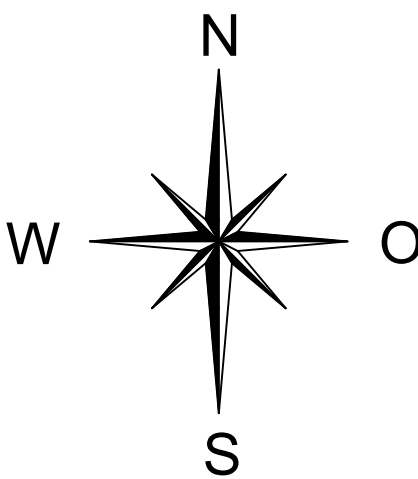

Gemeinde
Oy-Mittelberg


Landkreis Oberallgäu

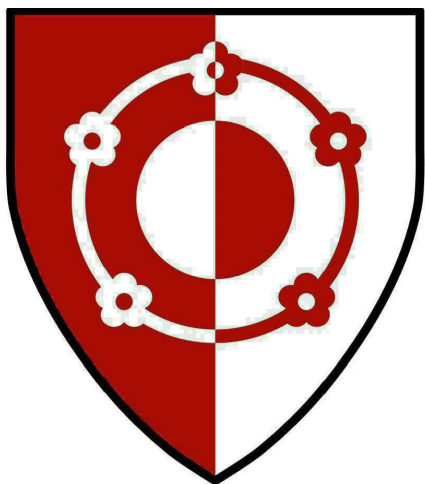

12. Änderung
Flächennutzungsplan
für den Bereich
"Erweiterung Vitalhotel Mittelburg"

- ENTWURF -

M = 1:5000

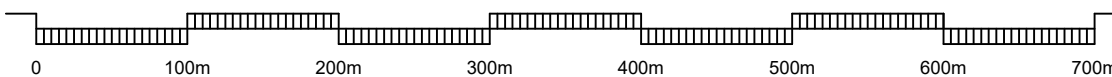

KISSING, den 24.11.2025
Fassung vom 12.08.2026



Planzeichnung (Teil A)

Ausgefertigt:
Oy-Mittelberg, den

.....
Lucas Reisacher
Erster Bürgermeister