
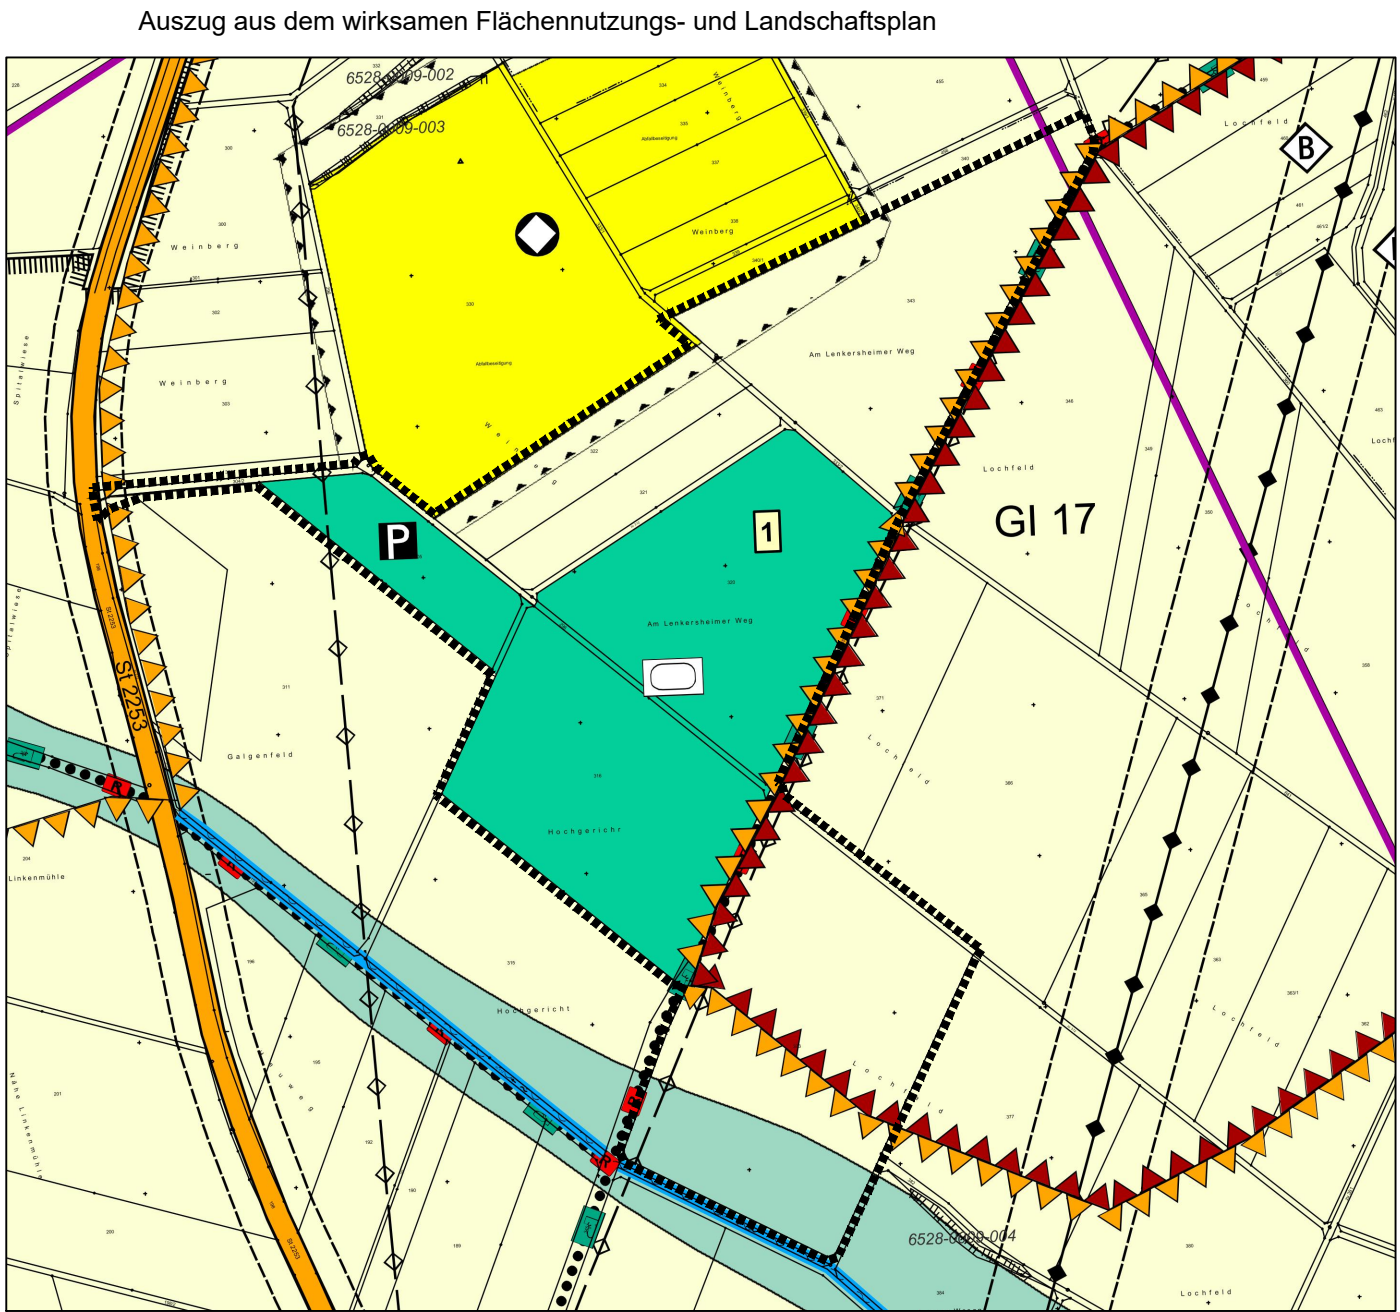
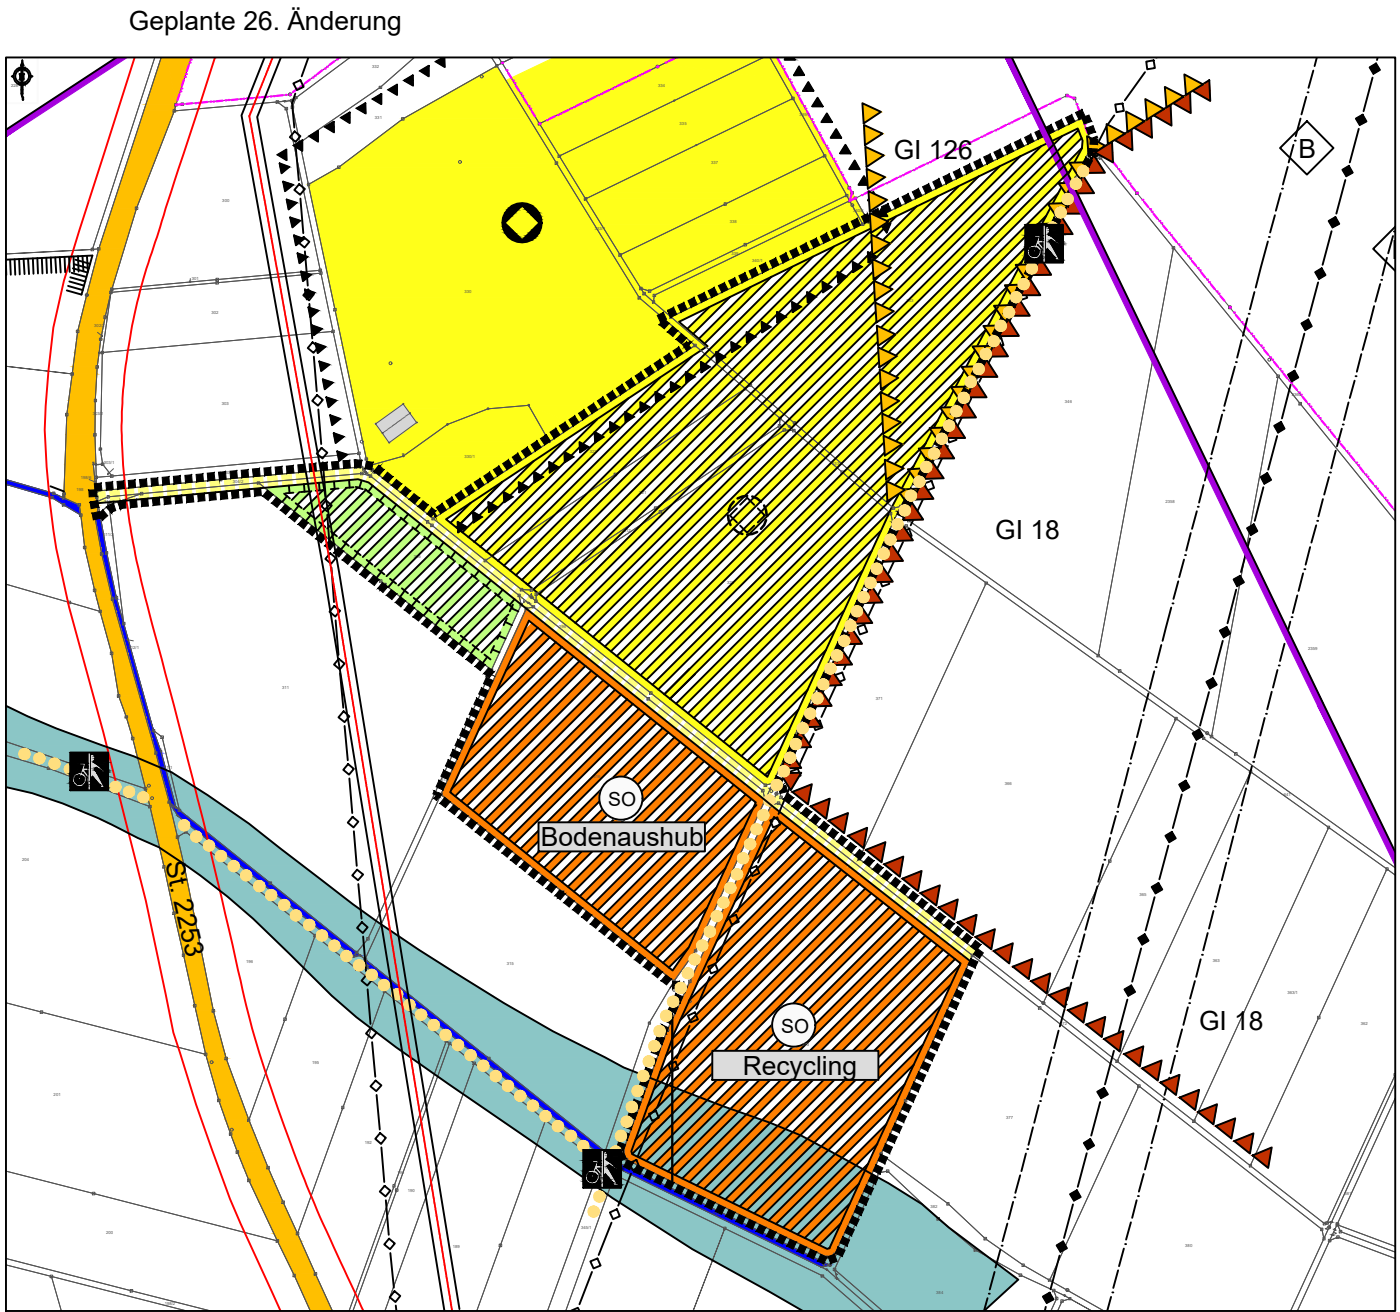
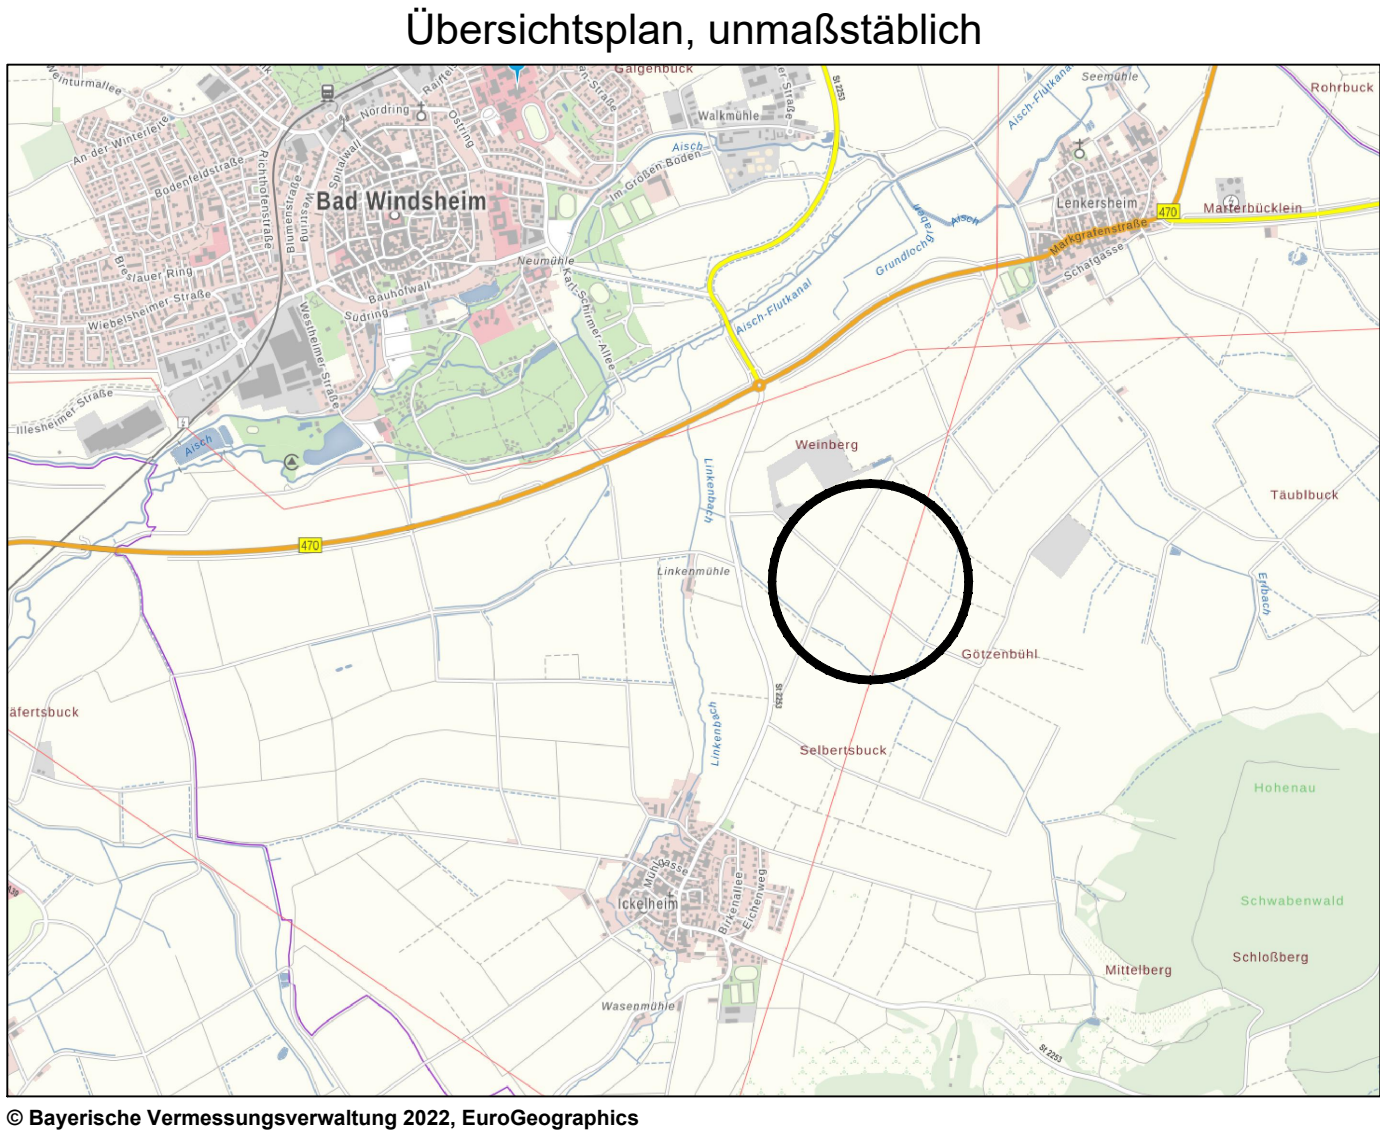
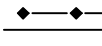
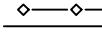


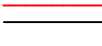

■■■■■ Geltungsbereich der 26. Änderung

- Planung Bestand
- 1. Art der Nutzung**
-  Sondergebietsfläche gem. § 11 BauNVO mit konkreter Nutzungsbezeichnung
Bodenaushub, Recycling
- 2. Überörtlicher Verkehr und örtliche Hauptverkehrszüge**
-  Überregionale Hauptverkehrsstrassen (Staatsstraße)
-  Gemeindestrasse
-  Bauverbotszone ab Fahrbahnrand
-  Überörtliche Rad- und Wanderwege
-  Umgrenzung der Flächen für Luftverkehr
- 3. Flächen für Versorgungsanlagen, für die Verwertung oder Beseitigung von Abwasser und festen Abfallstoffen sowie für Ablagerung**
-  Flächen für Versorgungsanlagen, Ablagerungen
-  Ablagerungen (Deponie)
-  Elektrizitätsleitung oberirdisch mit Schutzstreifen (Bestand)
-  Elektrizitätsleitung unterirdisch mit Schutzstreifen (Bestand)
-  Ferngasleitung unterirdisch mit Schutzstreifen 10m (Bestand)
- 4. Grünflächen**
-  Grünflächen
-  Sportlichen Zwecken dienende Gebäude und Einrichtungen
-  Talräume und Mulden
- 5. Planungen, Nutzungsregelungen, Maßnahmen und Flächen zum Schutz, zur Pflege und zur Entwicklung von Natur und Landschaft**
-  Flächen oder Maßnahmen zum Schutz, zur Pflege und zur Entwicklung von Boden, Natur und Landschaft
- 6. Sonstige Darstellungen, nachrichtliche Übernahmen**
-  Umgrenzung Vorbehaltsgebiet für Gipsabbau mit Nummer, aus Bayernatlas (Sept. 2026)
-  Umgrenzung Vorranggebiet für Gipsabbau mit Nummer, aus Bayernatlas (Sept. 2026)
-  Umgrenzungen der Flächen für Nutzungsbeschränkungen oder für Vorkehrungen zum Schutz gegen schädliche Umweltentwicklungen im Sinne des Bundesimmissionsschutzgesetzes
-  Ablagerungen und Altlastenstandort
-  bestehende Grundstücksgrenzen mit Flurnummer
-  Regelungen für die Stadterhaltung und für den Denkmalschutz
-  Flurbereinigungsgrenze

Verfahrensvermerke

- Der Stadtrat hat am 29.07.2021 beschlossen, den vom Landratsamt Neustadt/Aisch – Bad Windsheim am 00.00.20... genehmigten Flächennutzungsplan für den Bereich der 26. Änderung bei Ickelheim zu ändern. Der Änderungsbeschluss wurde am 15.03.2023 im Amtsblatt Nr. 00 der Stadt Bad Windsheim ortsüblich bekannt gemacht.
 - Die frühzeitige Öffentlichkeitsbeteiligung gemäß § 3 Abs. 1 BauGB für den Vorentwurf der 26. Änderung des Flächennutzungsplans in der Fassung vom 00.00.2022 hat in der Zeit vom 15.03.2023 bis einschließlich 28.04.2023 stattgefunden.
 - Die frühzeitige Beteiligung der Behörden und sonstiger Träger öffentlicher Belange gemäß § 4 Abs. 1 BauGB für den Vorentwurf der 26. Flächennutzungsplanänderung in der Fassung vom 18.11.2022 hat in der Zeit vom 15.03.2023 bis einschließlich 28.04.2023 stattgefunden. Die TÖB wurden mit Schreiben der Stadt Bad Windsheim vom 07.03.2023 informiert.
 - Zum Entwurf der Flächennutzungsplanänderung in der Fassung vom 26.03.2026 wurden die Behörden und sonstigen Träger öffentlicher Belange gemäß § 4 Abs. 2 BauGB mit Schreiben der Stadt Bad Windsheim vom 00.00.2026 beteiligt.
 - Der Entwurf der Flächennutzungsplanänderung in der Fassung vom 00.00.2026 wurde mit der Begründung und dem Umweltbericht gemäß § 3 Abs. 2 BauGB in der Zeit vom 00.00.2026 bis 00.00.2026 öffentlich ausgelegt. Die Bekanntmachung erfolgte am 00.00.2026 im Amtsblatt Nr. 00 der Stadt Bad Windsheim.
 - Die Stadt Bad Windsheim hat mit Beschluss des Stadtrates vom 00.00.2026 die 26. Änderung des Flächennutzungsplans in der Fassung vom 00.00.2026 festgestellt.
- Bad Windsheim, 00.00.2026
- Philipp Flierl
1. Bürgermeister
- Das Landratsamt Neustadt/Aisch – Bad Windsheim hat die 26. Änderung des Flächennutzungsplans mit Bescheid vom 00.00.2026 Az. 000000000000 gemäß § 6 BauGB genehmigt.
- Bad Windsheim, 00.00.2026
- Philipp Flierl
1. Bürgermeister
- Die Erteilung der Genehmigung durch das Landratsamt Neustadt/Aisch – Bad Windsheim, Bescheid vom Nr. wurde gemäß § 6 Abs. 5 BauGB im Amtsblatt Nr. 00 der Stadt Bad Windsheim vom 00.00.2026 ortsüblich bekannt gemacht. Die 26. Änderung des Flächennutzungsplans ist damit wirksam.

Stadt Bad Windsheim

Landkreis Neustadt a. d. Aisch

Ortsteil Ickelheim

26. Änderung des Flächennutzungsplanes

"Bereich für Aufschüttungen östlich der St. 2253"

Entwurf

Stand 26.03.2026

Maßstab 1 : 5000



Arbeitsgemeinschaft STADT & LAND
Matthias Rühl Dipl.-Ing. (TU), Stadtplaner ByAK, SRL
91484 Sugenheim, Krassolzheim 39
Tel.: 09165 95 98 31, matthias.ruehl@t-online.de
www.stadtundland.net