


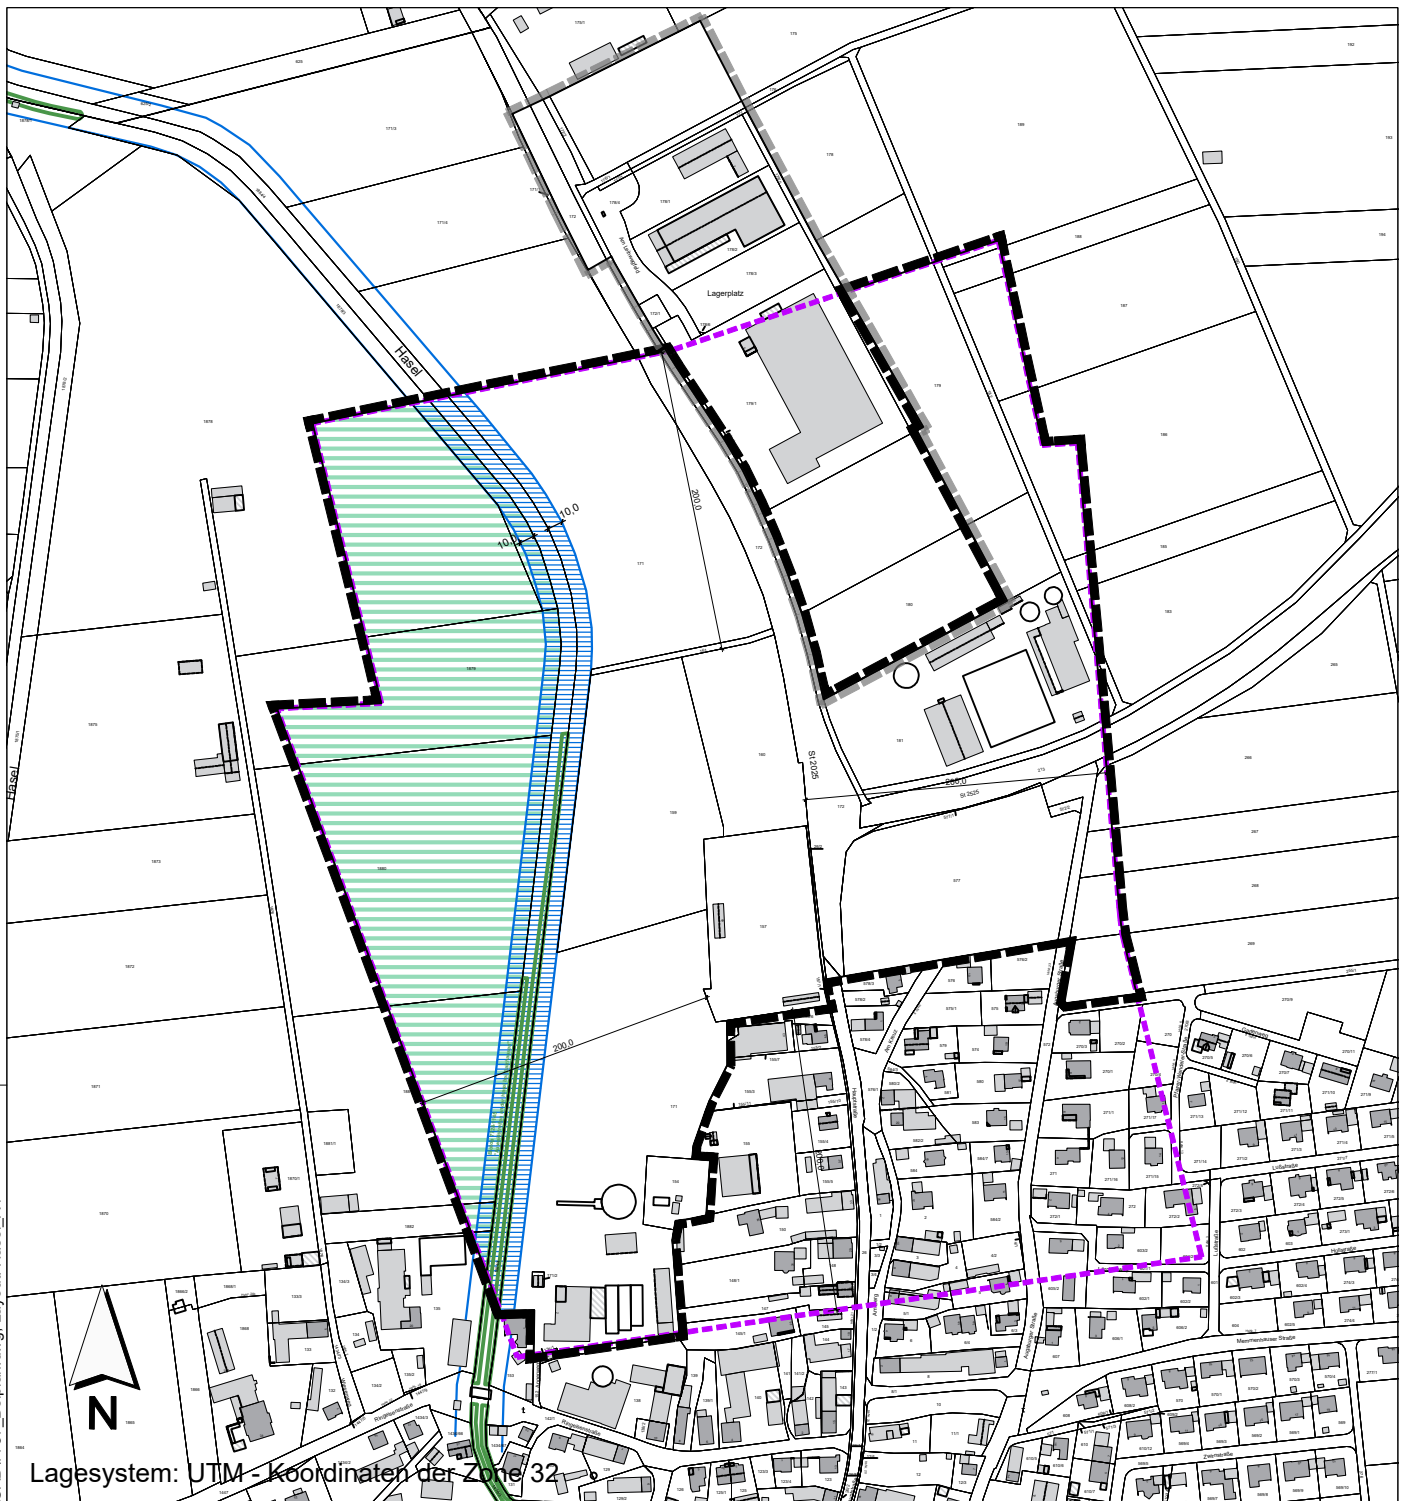

LEGENDE



Geplanter Geltungsbereich



200 m - Umgriff um Grundstücksgrenzen des Umspannwerkes



Ausschlussflächen Zäsur Westlich der Hasel



Restriktionsflächen Gewässer (Uferpufferstreifen Hasel)



Biotopie der Bayerischen Biotopkartierung
Biotop 7728-1145
"Auwaldstreifen an der Hasel bei Balzhausen"

AUFTRAGGEBER



Gemeinde Balzhausen

Edm.-Zimmermann-Straße 3
86470 Thannhausen

PROJEKT

Bebauungsplan "Batteriegroßspeicheranlagen nördlich Balzhausen"

PLANER



Kling Consult GmbH

Burgauer Str. 30 · 86381 Krumbach
Tel.: +49 8282 994 - 0 · Fax: +49 8282 994 - 110
KC@klingconsult.de · www.klingconsult.de

PLANART

Beiplan Ausschluss-/ Restriktionsflächen Hasel

BEARBEITET: MK 11.08.2026

GEZEICHNET: LI 11.08.2026

GEPRÜFT:

MASSSTAB: 1 : 5000

7757-405-KCK