
Schemaschnitt - Entwässerung der privaten Bauflächen

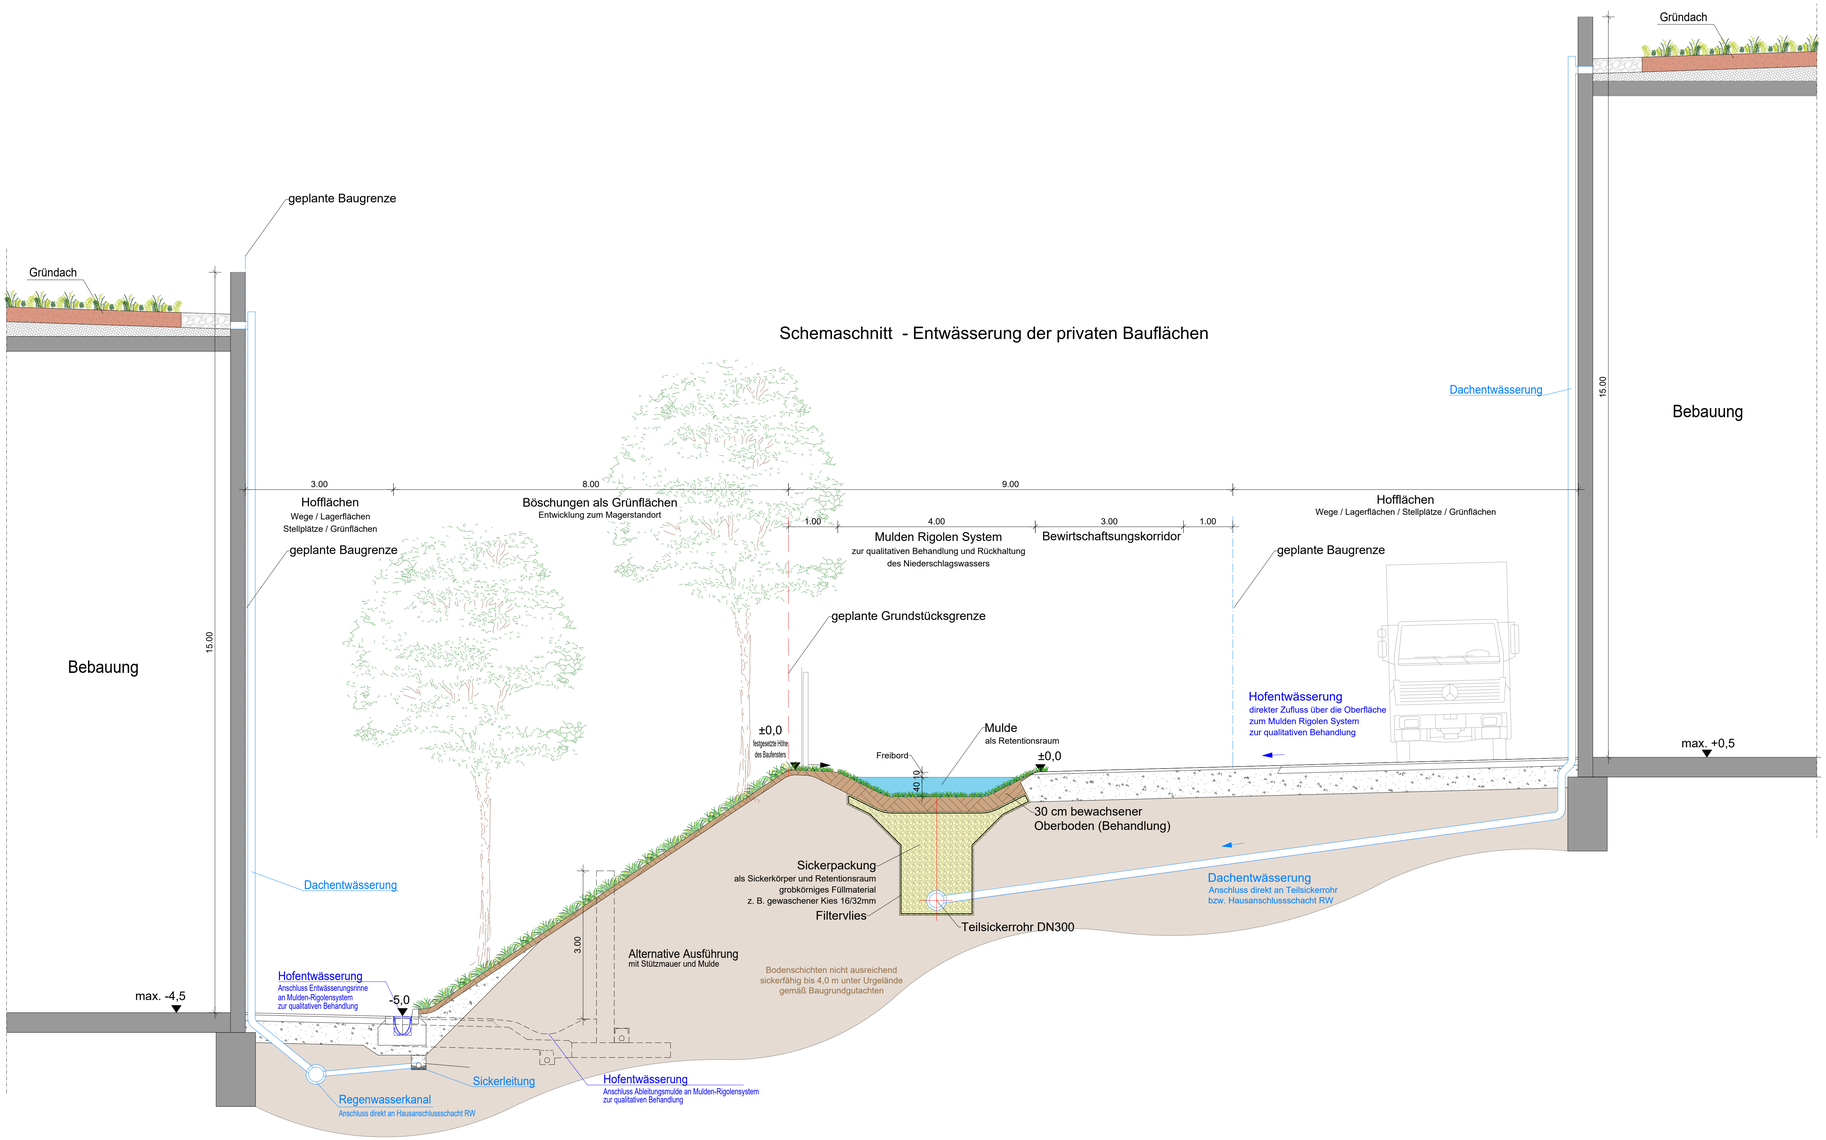

Index	Art der Änderung	Datum geänd.	Name geänd.	Datum gepr.	Name gepr.

Bauherr:	Stadt Teublitz		Datum / Name
		bearbeitet:	03.08.2026 / Winkler
		gezeichnet:	01.07.2026 / Dominik
Landkreis:	Schwandorf	geprüft:	03.08.2026 / Höchstetter
		Maßstab:	1:50
		Beilage:	4.5
Bauvorhaben:	Erschließung "Industrie- und Gewerbegebiet an der Autobahnanschlussstelle Teublitz"	Projektnummer:	TBG078
		Plan-Nr.:	RQ3.20
		Koordinatenreferenzsystem:	ETRS89/ UTM - Zone 32
	Konzept	Höhenbezugssystem:	DHHN2016 (NHN)

Planbezeichnung:

Schemaschnitt

Entwässerung der privaten Bauflächen

Datum | Unterschrift Entwurfsverfasser | Datum | Unterschrift Vorhabensträger

S² BERATENDE INGENIEURE
Stelzenberger, Scholz & Partner Partnerschaftsgesellschaft mbB
Sarchinger Feld 1 · 93092 Barbing
Tel.: 09401 5284-0 · www.s2bi.de