


Vorhabenbezogener Bebauungsplan "Solarpark Hochterrasse" – TEILPLAN 2

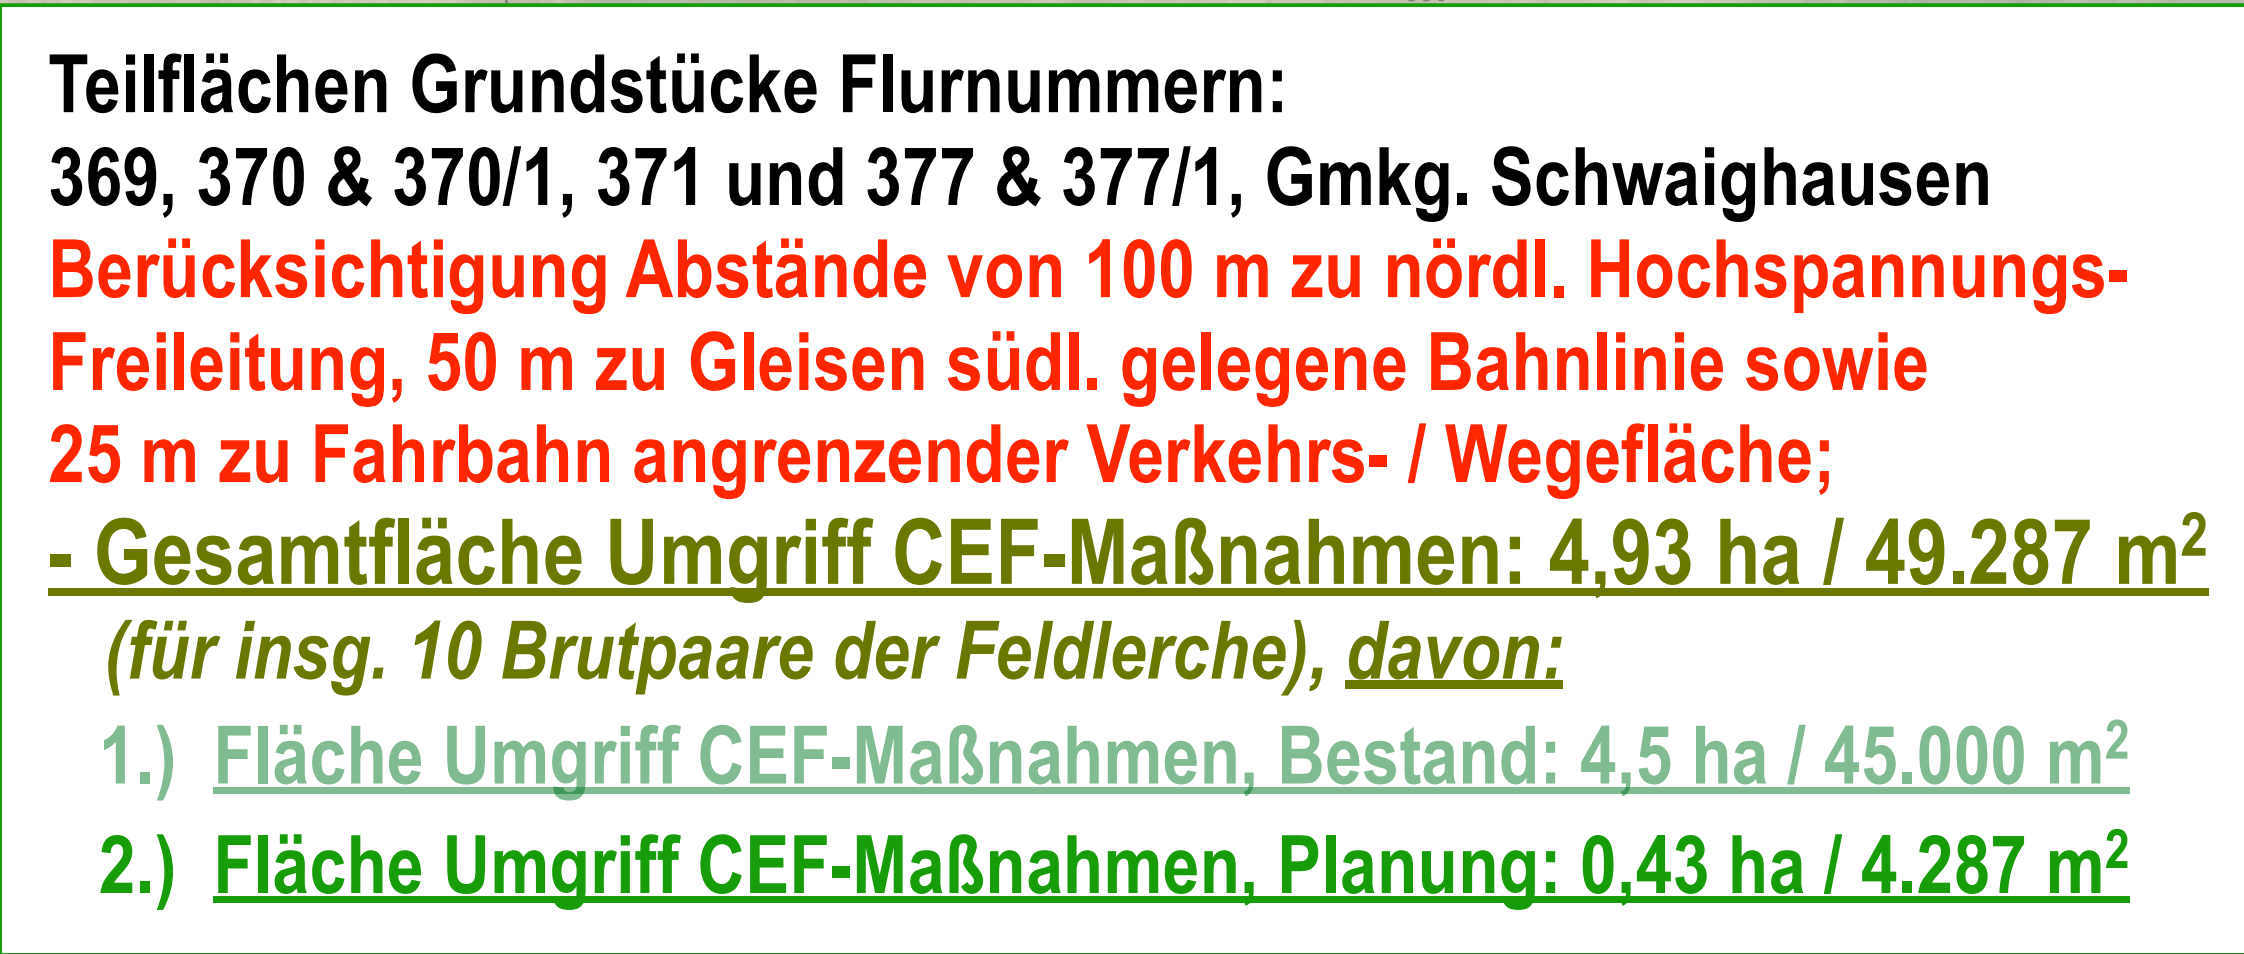

Martin Eberle Landschaftsarchitekt
 & Stadtplaner