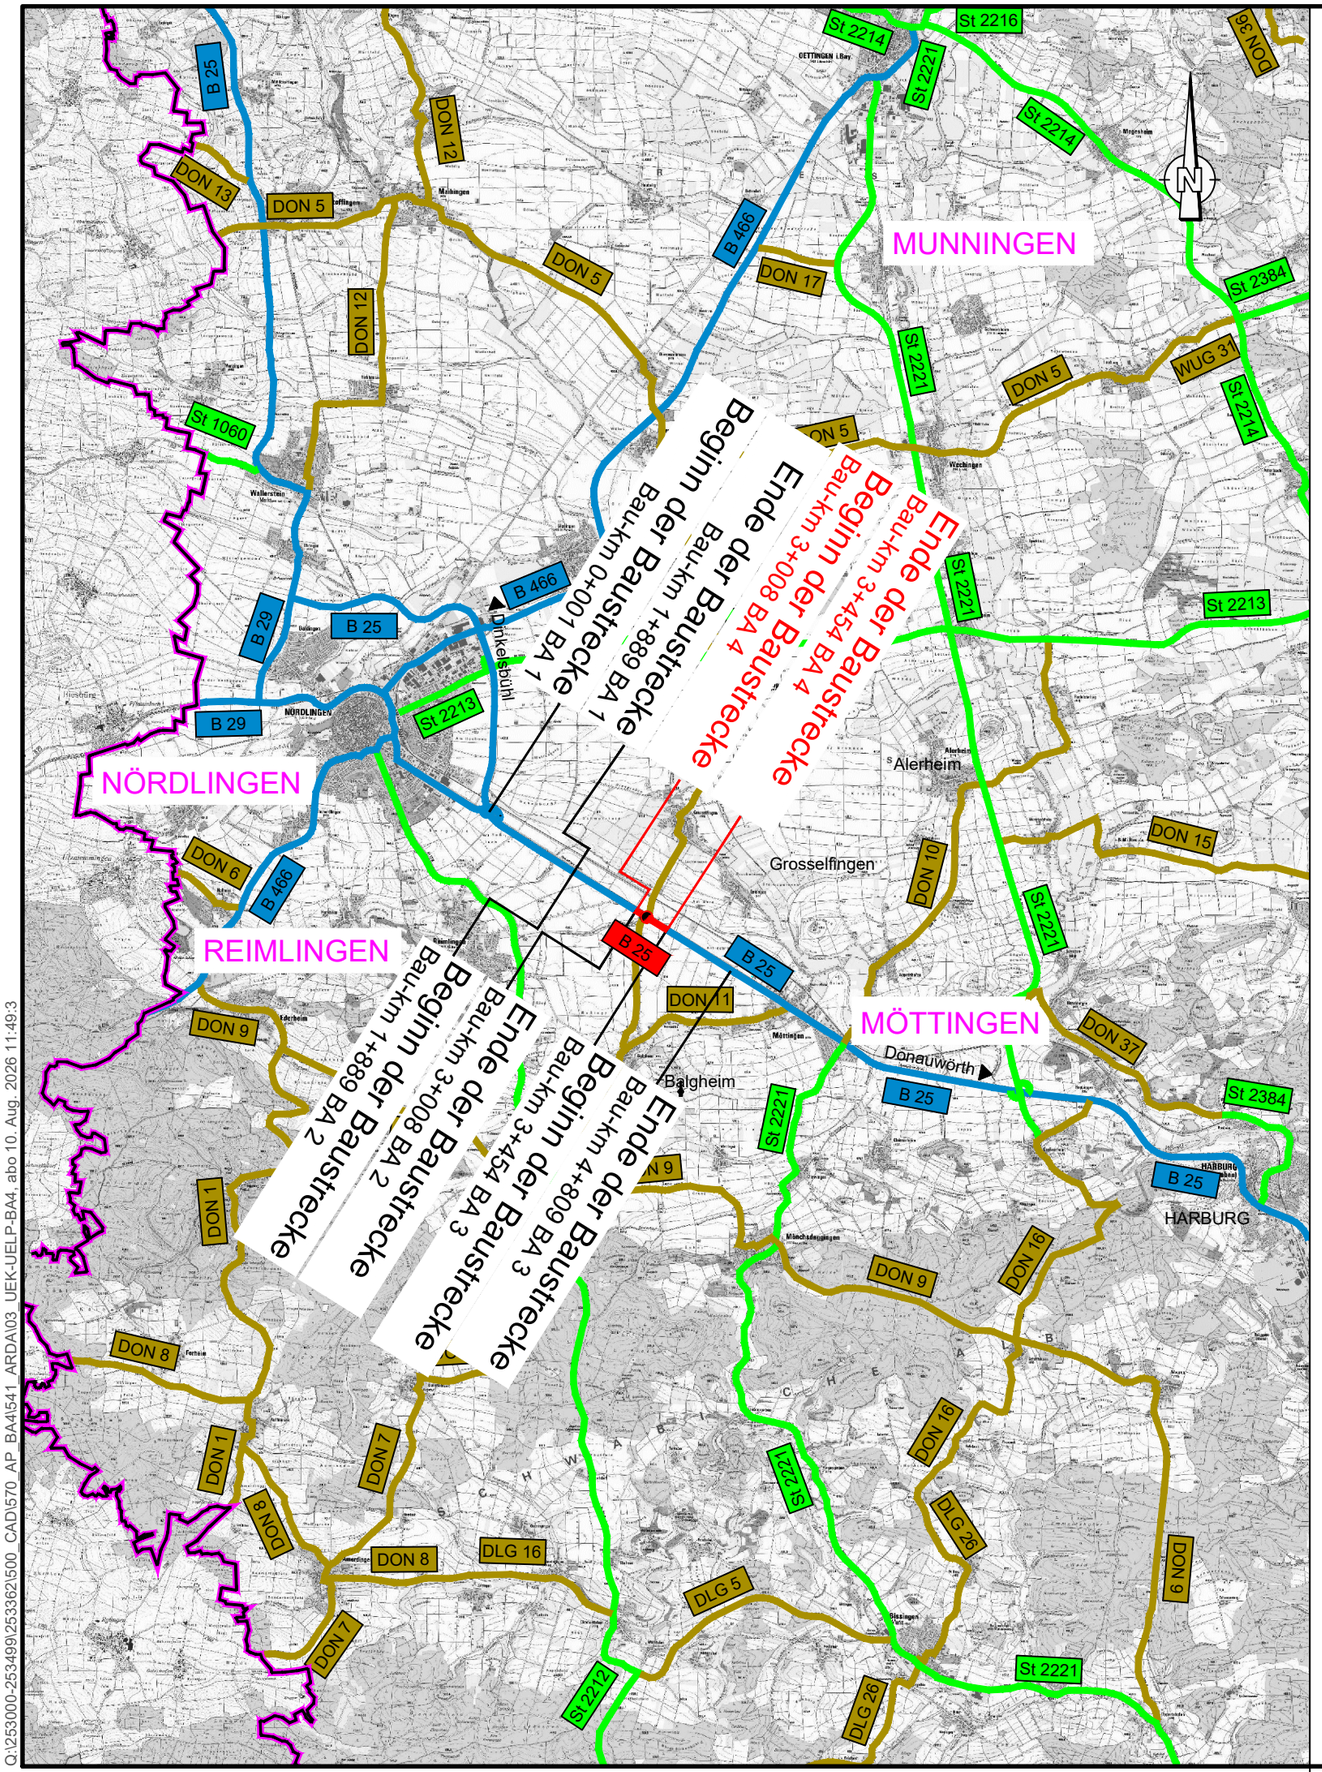

Q:\253000-253499\253362\500_CAD\570_AP_BA4\541_ARDA\03_UEK-UELP-BA4, abo 10. Aug. 2026 11:49:3

Zeichenerklärung

Planung

- Baumaßnahme
- Knotenpunkt teilplanfrei

Verwaltung:

- Kreisgrenze

Straßennetz
vorhanden

- B 25 — Bundesstraße
- St 2221 — Landesstraße / Staatsstraße
- DON 7 — Kreisstraße
- sonstige Straße

CDM Smith SE
Fürther Straße 232
90429 Nürnberg

tel: 0911 40100-40
fax: 0911 40100-30
nuernberg@cdmsmith.com
cdmsmith.com

	Datum	Zeichen
bearbeitet:	August 2026	Abou Rekab
gezeichnet:	August 2026	Abou Rekab
geprüft:	August 2026	Staufer

Staatliches Bauamt Augsburg

Holbeinstraße 10
86150 Augsburg

Tel.: 0821/2581-0, Fax: 0821/2581-214, E-Mail: poststelle@stbaa.bayern.de

geprüft:		
gezeichnet:		
geprüft:	August 2026	Betzl
PSP Nr.:	B71S.ABBB0036.00	
Projekt:	2+1 Nördlingen - Möttingen	
Datei		

Nr.	Art der Änderung	Datum	Zeichen

FESTSTELLUNGSENTWURF

Straßenbauverwaltung Freistaat Bayern

Staatliches Bauamt Augsburg

Straße / Abschn.-Nr / Station: B25_530_3,022 bis B25_540_0,298

PROJIS-Nr.:

Unterlage / Blatt Nr. 2

Übersichtskarte

Maßstab: 1 : 100.000

B25 Nördlingen - Donauwörth
dreistreifiger Ausbau Nördlingen - Möttingen

BA 4, AS Grosselfingen, Bau-km 3+008 bis 3+454

aufgestellt:
Staatliches Bauamt Augsburg

Kreitmeier, Baudirektor

Augsburg, den 28.08.2026