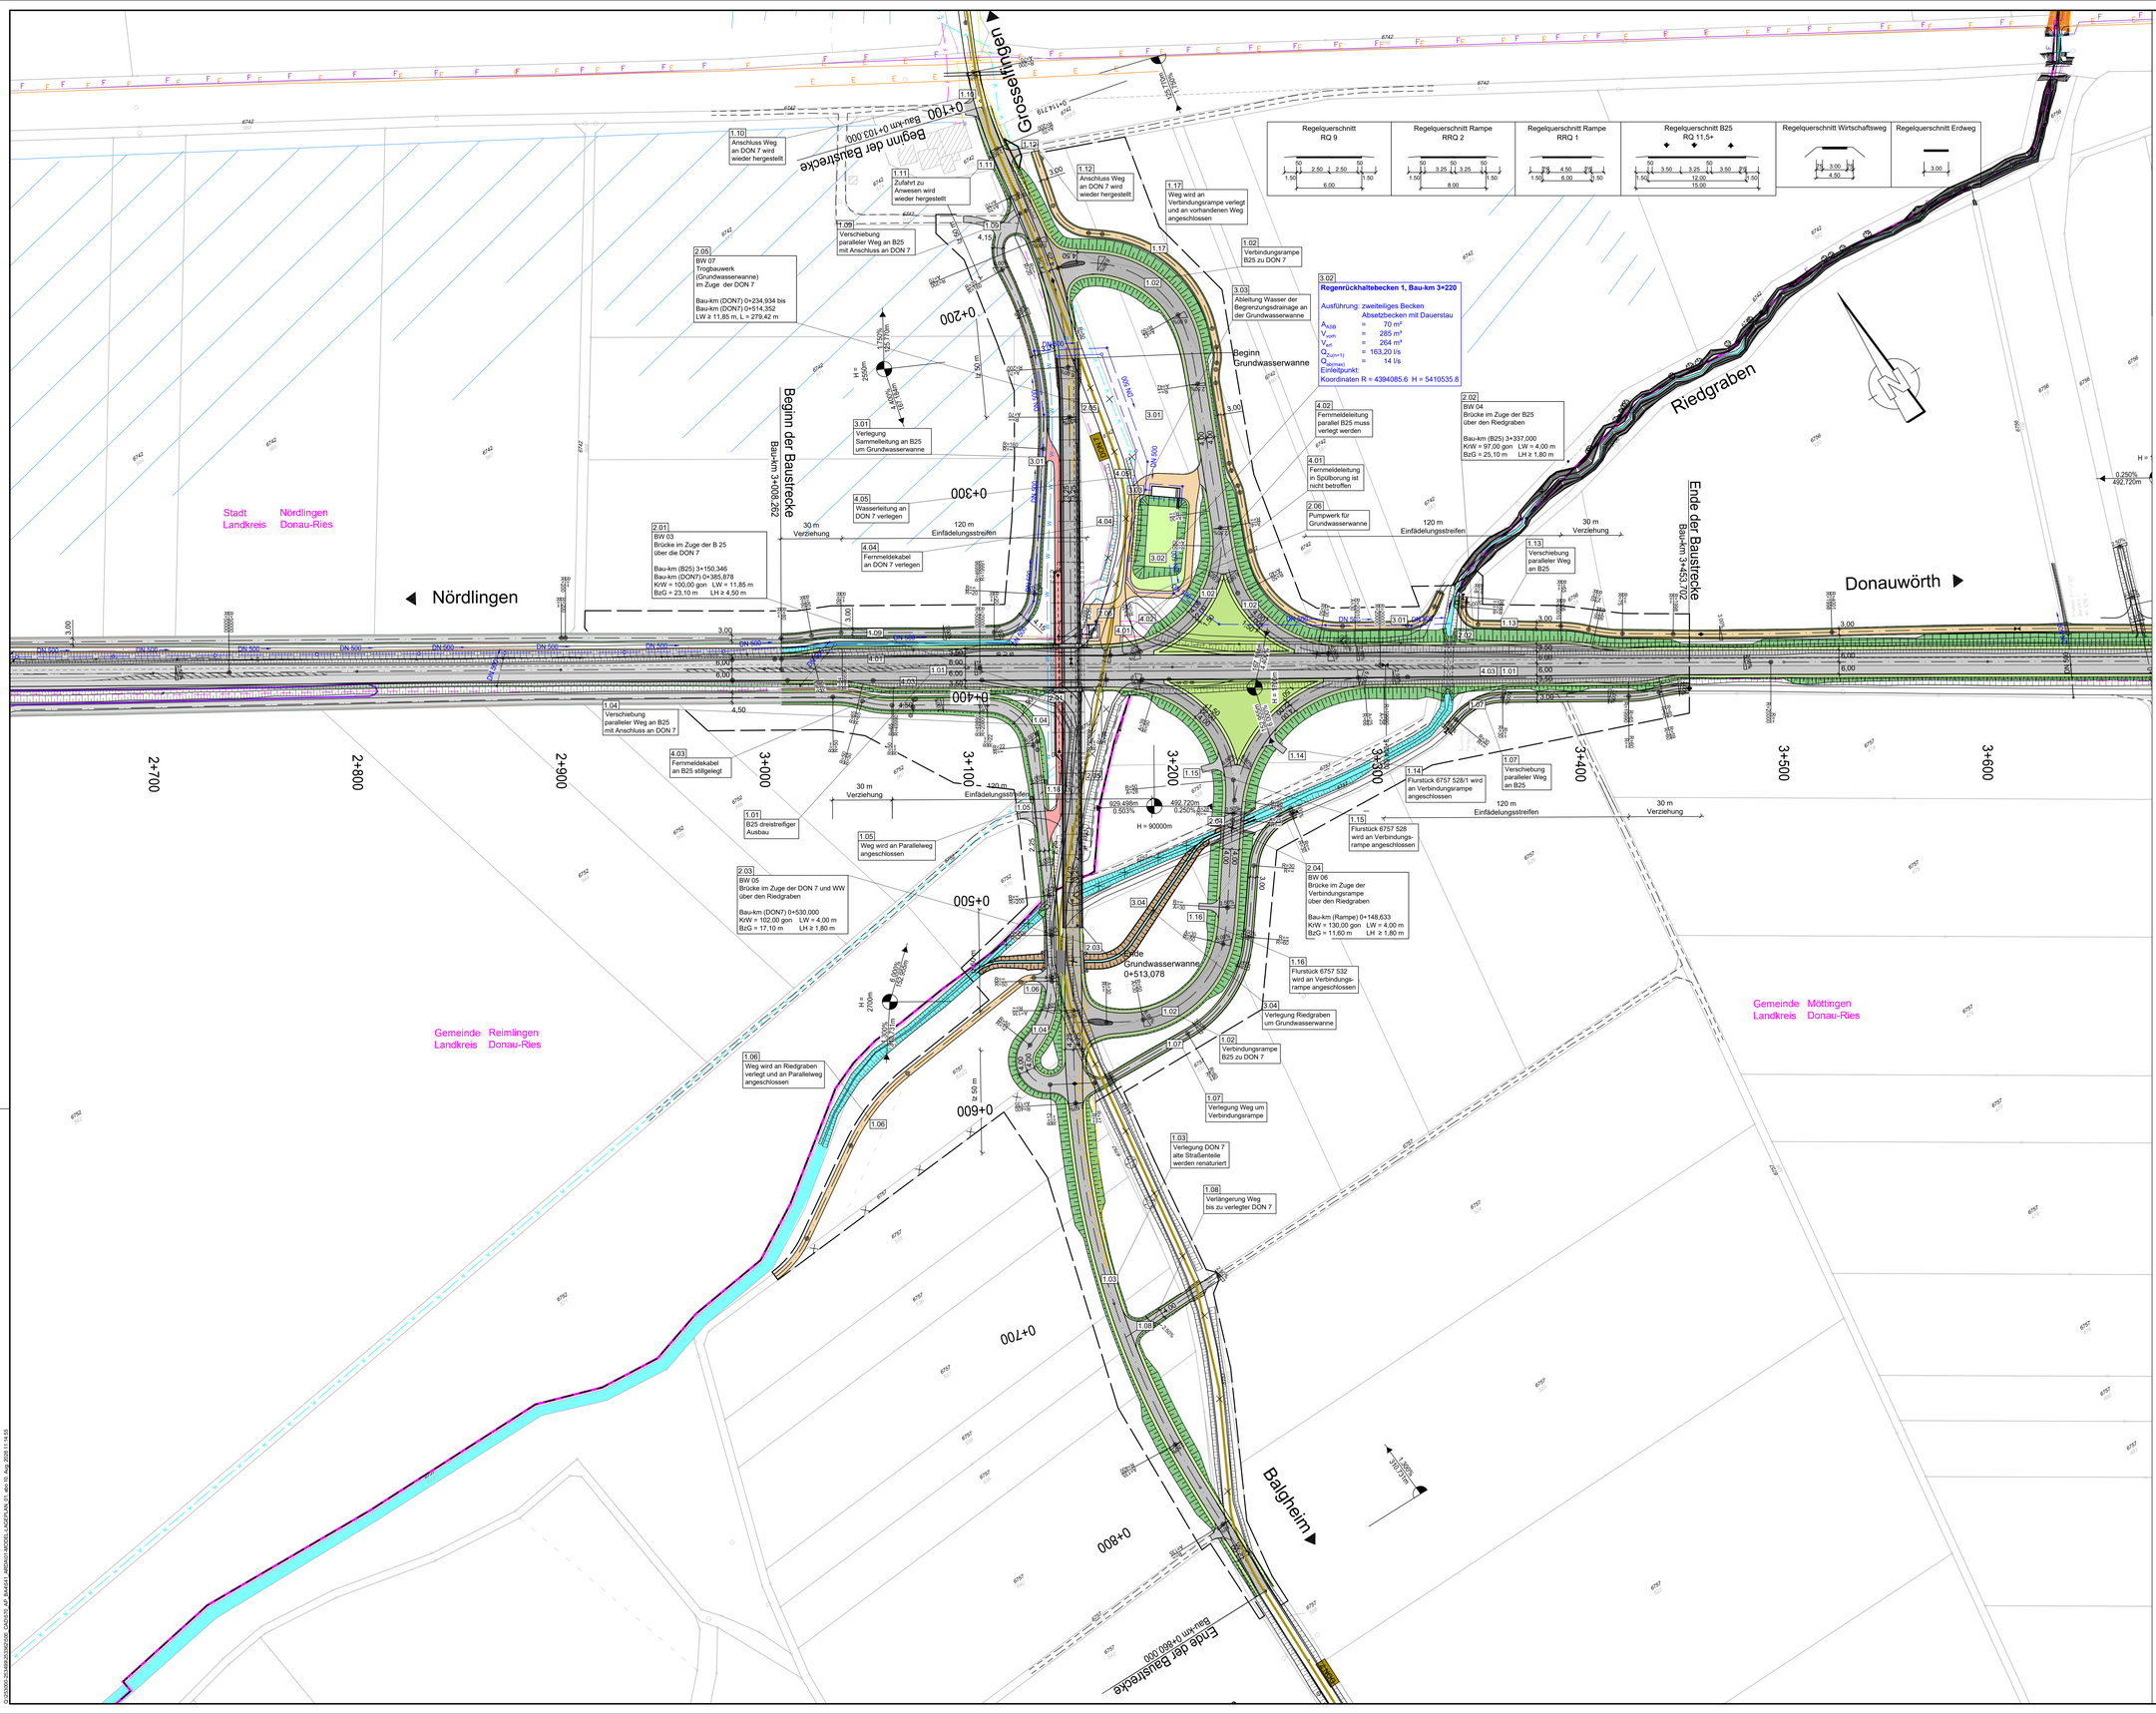

Zeichenerklärung

Planung

- Dammböschung
- Bankett
- Geh- und Radweg
- Bankett
- Fahrbahn mit Achse und Fahrstreifenaufteilung
- Bankett
- Mulde mit Fließrichtung / Versickermulde
- Einschnittsböschung
- Geländemodellierung
- Wirtschaftsweg / Ländlicher Weg
- Wirtschaftsweg geschottert
- Radweg
- Fahrbahnteiler / Insel
- Straßennebenflächen
- Entwässerungsgraben mit Fließrichtung
- Brücke mit Widerlager, geplant

H = 2000 m, +2,500 %, -2,500 %, 160,00 m — Neigungsbrechpunkt mit Angabe von Ausrundungs-halbmesser, Längsneigung und Abstand zum nächsten Neigungsbrechpunkt

- Gradientenhochpunkt
- Gradiententiefpunkt
- -3,5 % — Querneigung

Sonstiges

- Kataster
- Vermessung
- Gewässer
- Eidechsen Fläche
- freizuhaltendes Sichtfeld
- Rückbau, Abbruch, Entsiegelung
- Grundwasserwanne
- Schutzeinrichtung

Verwaltung

- Gemeindegrenze

Versorgungseinrichtungen

vorhanden	geplant
G — Gasleitung	
E — Freileitung	
F — Fernmeldeleitung	
Fernmeldeleitung tot	
W — Wasserleitung	W — Verlegung Wasserleitung
E — Kabel Oberleitung DB	
F — Fernmeldeleitung DB	
Mittelspannungsfreileitung ENBW	
Niederspannungskabel ENBW	
Backbone-Verbindungen	
Leerrohrverbund mit Schutzrohr	

Entwässerung

vorhanden	geplant
DN 300	DN 300 1,5% 50,0m — Regenwasserleitung DN 300 mit Angabe von Fließrichtung, Länge und Gefälle
	Kontrollschacht Drain mit Drainageleitung
	Straßenablauf mit Anschlussleitung
	Prüfschacht
	Ablaufschacht
DN300	Rohrdurchlass mit Böschungsstück
LH< LW<	Rechteckdurchlass mit Endbauwerken

Regelungsverzeichnis

12 — Nr. im Regelungsverzeichnis

CDM Smith Consult GmbH
Fürther Straße 232
90429 Nürnberg
tel: 0911 40100-40
fax: 0911 40100-30
nuernberg@cdmsmith.com
cdmsmith.com

	Datum	Zeichen
bearbeitet:	August 2026	Abou Rekab
gezeichnet:	August 2026	Abou Rekab
geprüft:	August 2026	Staufer

Staatliches Bauamt Augsburg
Holbeinstraße 10
86150 Augsburg
Tel.: 08212581-0, Fax: 08212581-214, E-Mail: poststelle@stbaa.bayern.de

geprüft:	
gezeichnet:	
geprüft:	August 2026 Betzl
PSP Nr.:	B71S.ABBB0036.00
Projekt:	2+1 Nördlingen - Möttingen
Datei	

Nr.	Art der Änderung	Datum	Zeichen

FESTSTELLUNGSENTWURF

Straßenbauverwaltung Freistaat Bayern
Staatliches Bauamt Augsburg
Straße / Abschn.-Nr / Station: B25_530_3,022 bis B25_540_0,298
PROJIS-Nr.:

Unterlage / Blatt Nr. 5 / 1
Lageplan
Maßstab: 1:1.000

B25 Nördlingen - Donauwörth
dreistreifiger Ausbau Nördlingen - Möttingen
BA 4, AS Grosselfingen, Bau-km 3+008 bis 3+454

aufgestellt:
Staatliches Bauamt Augsburg
Kreitmeier, Baudirektor
Augsburg, den 28.08.2026

G:\BAUV\20_PROJEKTE\B25_NÖ_MÖ\03_ENTWURF\01_ABT_BAU\04_ARBEITSMODELL\01_LAGEPLAN\01_dgn\ 01_Aug 2026 11:14:25