


Plan view of a road cross-section showing dimensions and components for a 19.00m wide road. The diagram is divided into two main directions: Richtung Nördlingen (left) and Richtung Möttingen (right). The total width is 19.00m. Components and dimensions from left to right are:

- Bankett: 1.50m
- Randstreifen: 0.75m
- Ein-/Ausfädelungstreifen: 3.50m
- Fahrstreifen: 3.50m
- Trennstreifen: 0.50m
- Fahrstreifen: 3.25m
- Fahrstreifen: 3.50m
- Ein-/Ausfädelungstreifen: 3.50m
- Randstreifen: 0.50m
- Bankett: 1.50m
- Angleichung

The diagram also indicates the following sections:

- Verbreiterung (widening) on the left side.
- bestehende Fahrbahn (existing roadway) in the center.
- Verbreiterung (widening) on the right side.

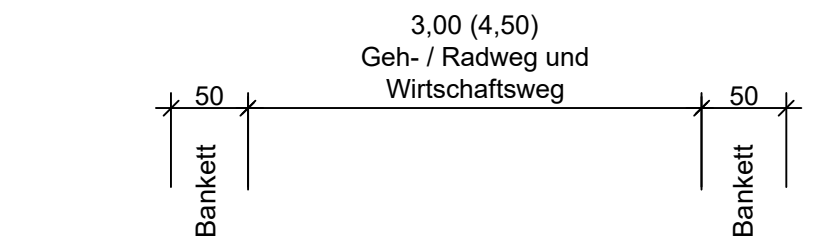


Das Diagramm zeigt ein Querschnittsprofil eines Wirtschaftsweges mit folgenden Segmenten von links nach rechts:

- Angleichung:** 1,00 m, 50 cm
- Bankett:** 50 cm
- Wirtschaftsweg:** 3,00 m, 50 cm
- Bankett:** 50 cm
- T=3,00:** Zwei Abschnitte mit einer Breite von 3,00 m.
- Mulde:** 2,00 m
- Bankett:** 1,50 m
- Fahrbahn:** Der rechteste Abschnitt des Profils.

Die Geländeformen sind wie folgt dargestellt:

- 12%:** Steigung des linken Banketts.
- 2,5%:** Steigung des Wirtschaftsweges.
- 6%:** Steigung des rechten Banketts.

Die Böschungsgestaltung erfolgt gemäß RAL (Reichsanleitung für Landesstraßen).

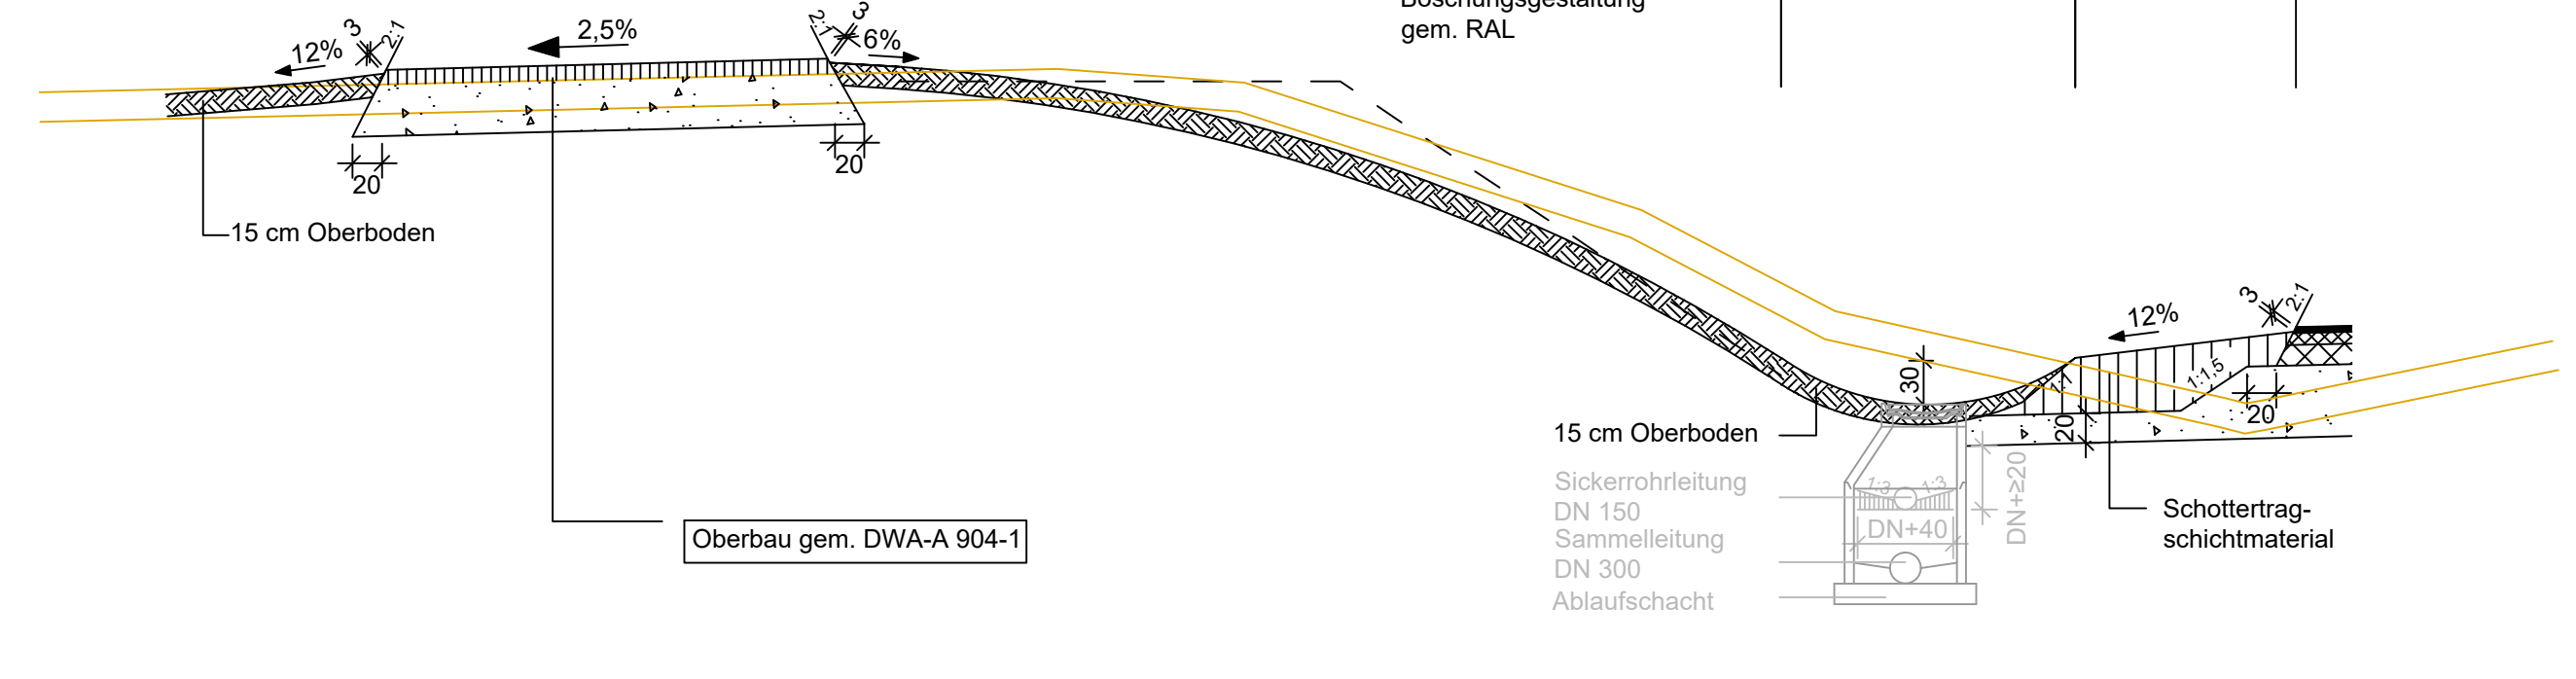

Staatliches Bauamt Augsburg			geprüft:		
Holbeinstraße 10 86150 Augsburg Tel.: 0821/2581-0, Fax: 0821/2581-214, E-Mail: poststelle@stbam.bayern.de			gezeichnet:		
				August 2026	Betzl
			PSP Nr.: B71S.ABBM0036.00 Projekt: 2+1 Nördlingen - Möttingen		
			Datum:		

FESTSTELLUNGSENTWURF

B25 Nördlingen - Donauwörth
dreistreifiger Ausbau Nördlingen - Möttingen
BA 4, AS Grosseßfingen, Bau-km 3+008 bis 3+454

aufgestellt:
Staatliches Bauamt Augsburg

Kreitmeier, Baudirektor
Augsburg, den 28.08.2026