



gem. RAL

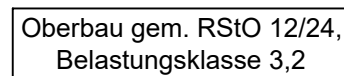

gem. RAL

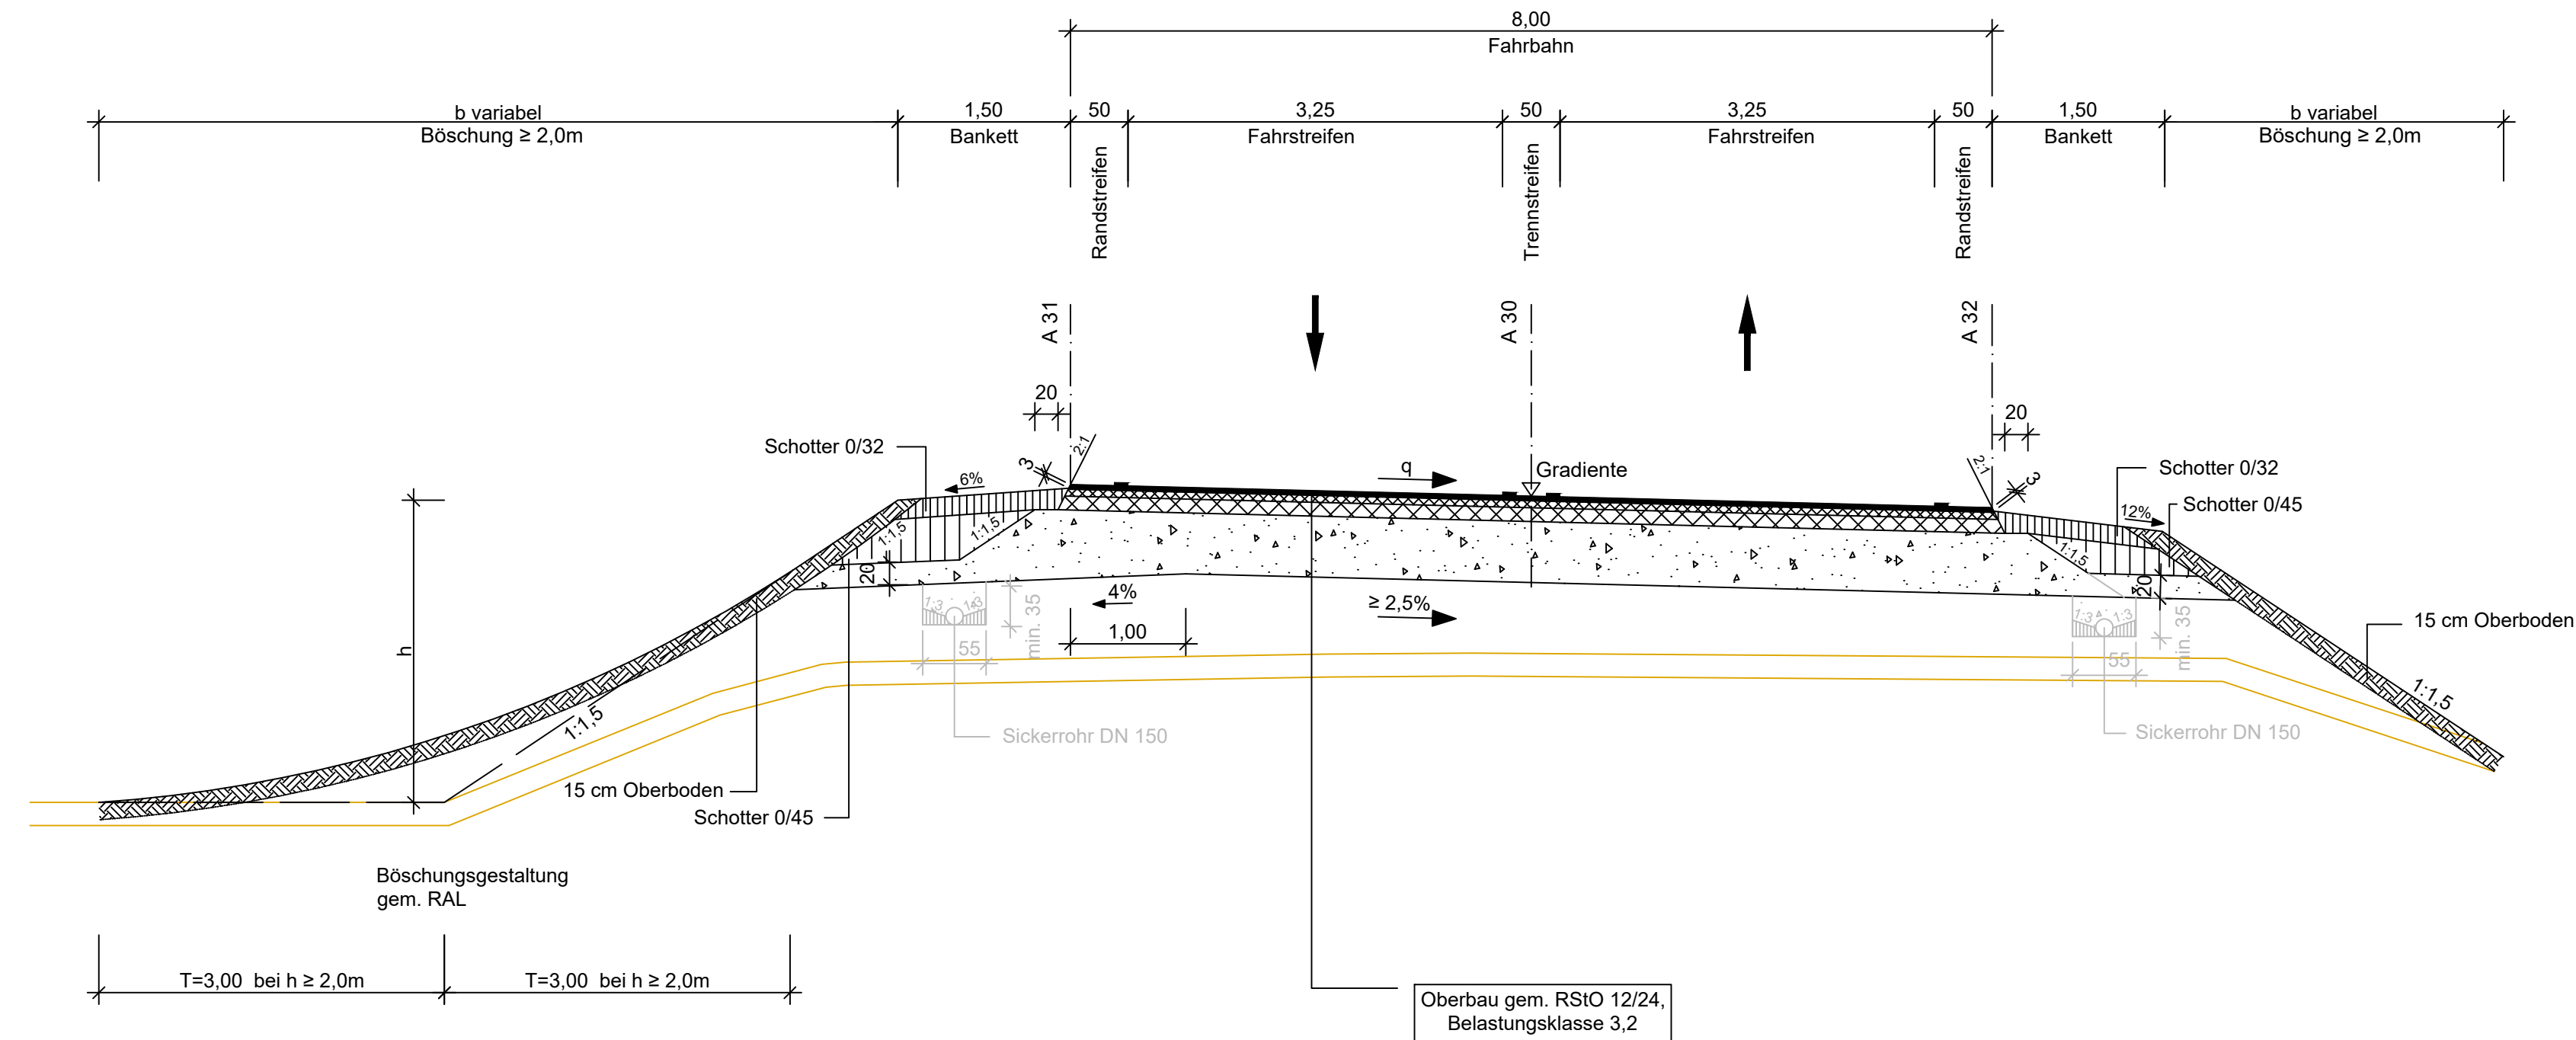

Nr.	Art der Änderung	Datum	Zeichen

FESTSTELLUNGSENTWURF

B25 Nördlingen - Donauwörth
dreistreifiger Ausbau Nördlingen - Möttingen
BA 4, AS Grosselfingen, Bau-km 3+008 bis 3+454

aufgestellt:
Staatliches Bauamt Augsburg

Kreitmeier, Baudirektor
Augsburg, den 28.08.2026