


Q:\253000-253499\253362\500_CAD\570_AP_BA4\541_ARDA\03_RC-BA4_STA 11_Aug. 2026 09:23:41

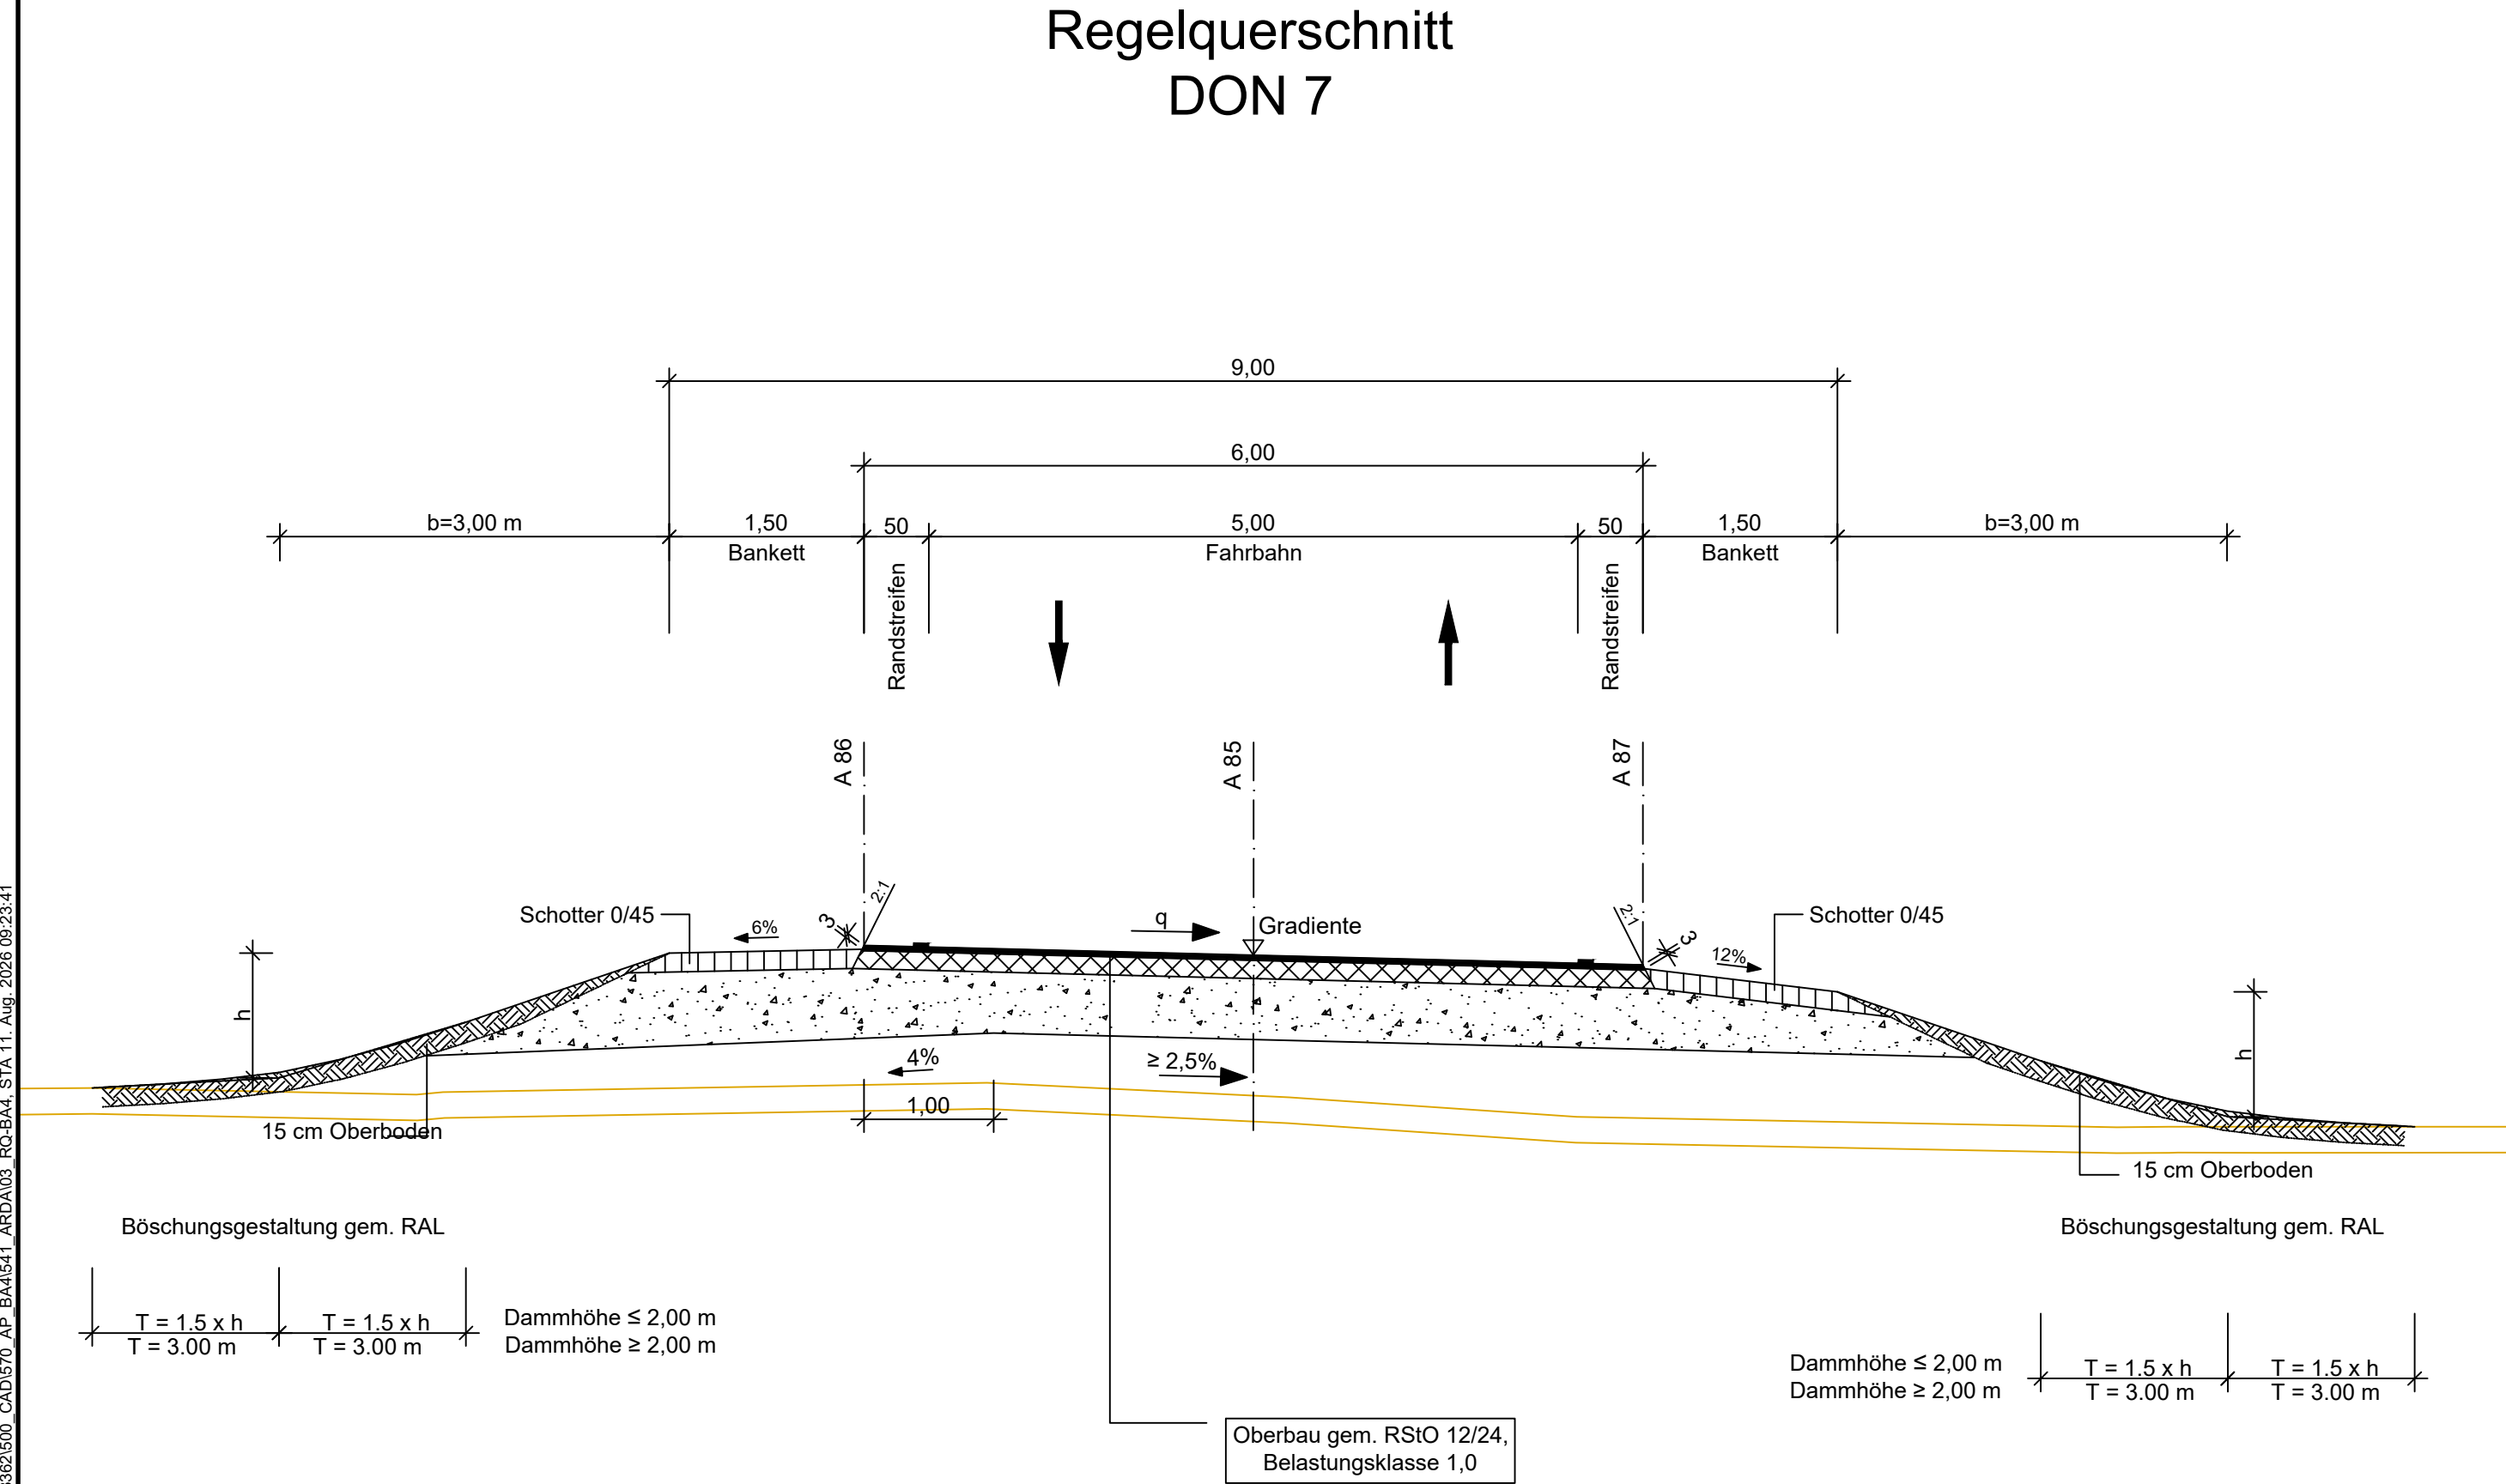

 <div>CDM Smith SE Fürther Straße 232 90429 Nürnberg</div> <div>tel: 0911 40100-40 fax: 0911 40100-30 nuernberg@cdmsmith.com cdmsmith.com</div>	Datum		Zeichen
	bearbeitet:	August 2026	Abou Rekab
	gezeichnet:	August 2026	Abou Rekab
	geprüft:	August 2026	Stauer


Staatliches Bauamt Augsburg  Holbeinstraße 10 86150 Augsburg Tel.: 0821/2581-0, Fax: 0821/2581-214, E-Mail: poststelle@stbaa.bayern.de	geprüft:		
	gezeichnet:		
	geprüft:	August 2026	Betzi
	PSP Nr.:	B71S.ABBB0036.00	
	Projekt:	2+1 Nördlingen - Möttingen	
	Datei		

Nr.	Art der Änderung	Datum	Zeichen

FESTSTELLUNGSENTWURF

Straßenbauverwaltung Freistaat Bayern		Unterlage / Blatt Nr.	14.2 / 3
Staatliches Bauamt Augsburg		Regelquerschnitt	DON 7
Straße / Abschn.-Nr / Station:		B25_530_3,022 bis B25_540_0,298	
PROJIS-Nr.:		Maßstab:	1 : 50

B25 Nördlingen - Donauwörth
dreistreifiger Ausbau Nördlingen - Möttingen
BA 4, AS Grosselfingen, Bau-km 3+008 bis 3+454

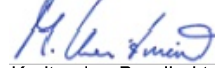aufgestellt: Staatliches Bauamt Augsburg  Kreitmeier, Baudirektor Augsburg, den 28.08.2026	
---	--