


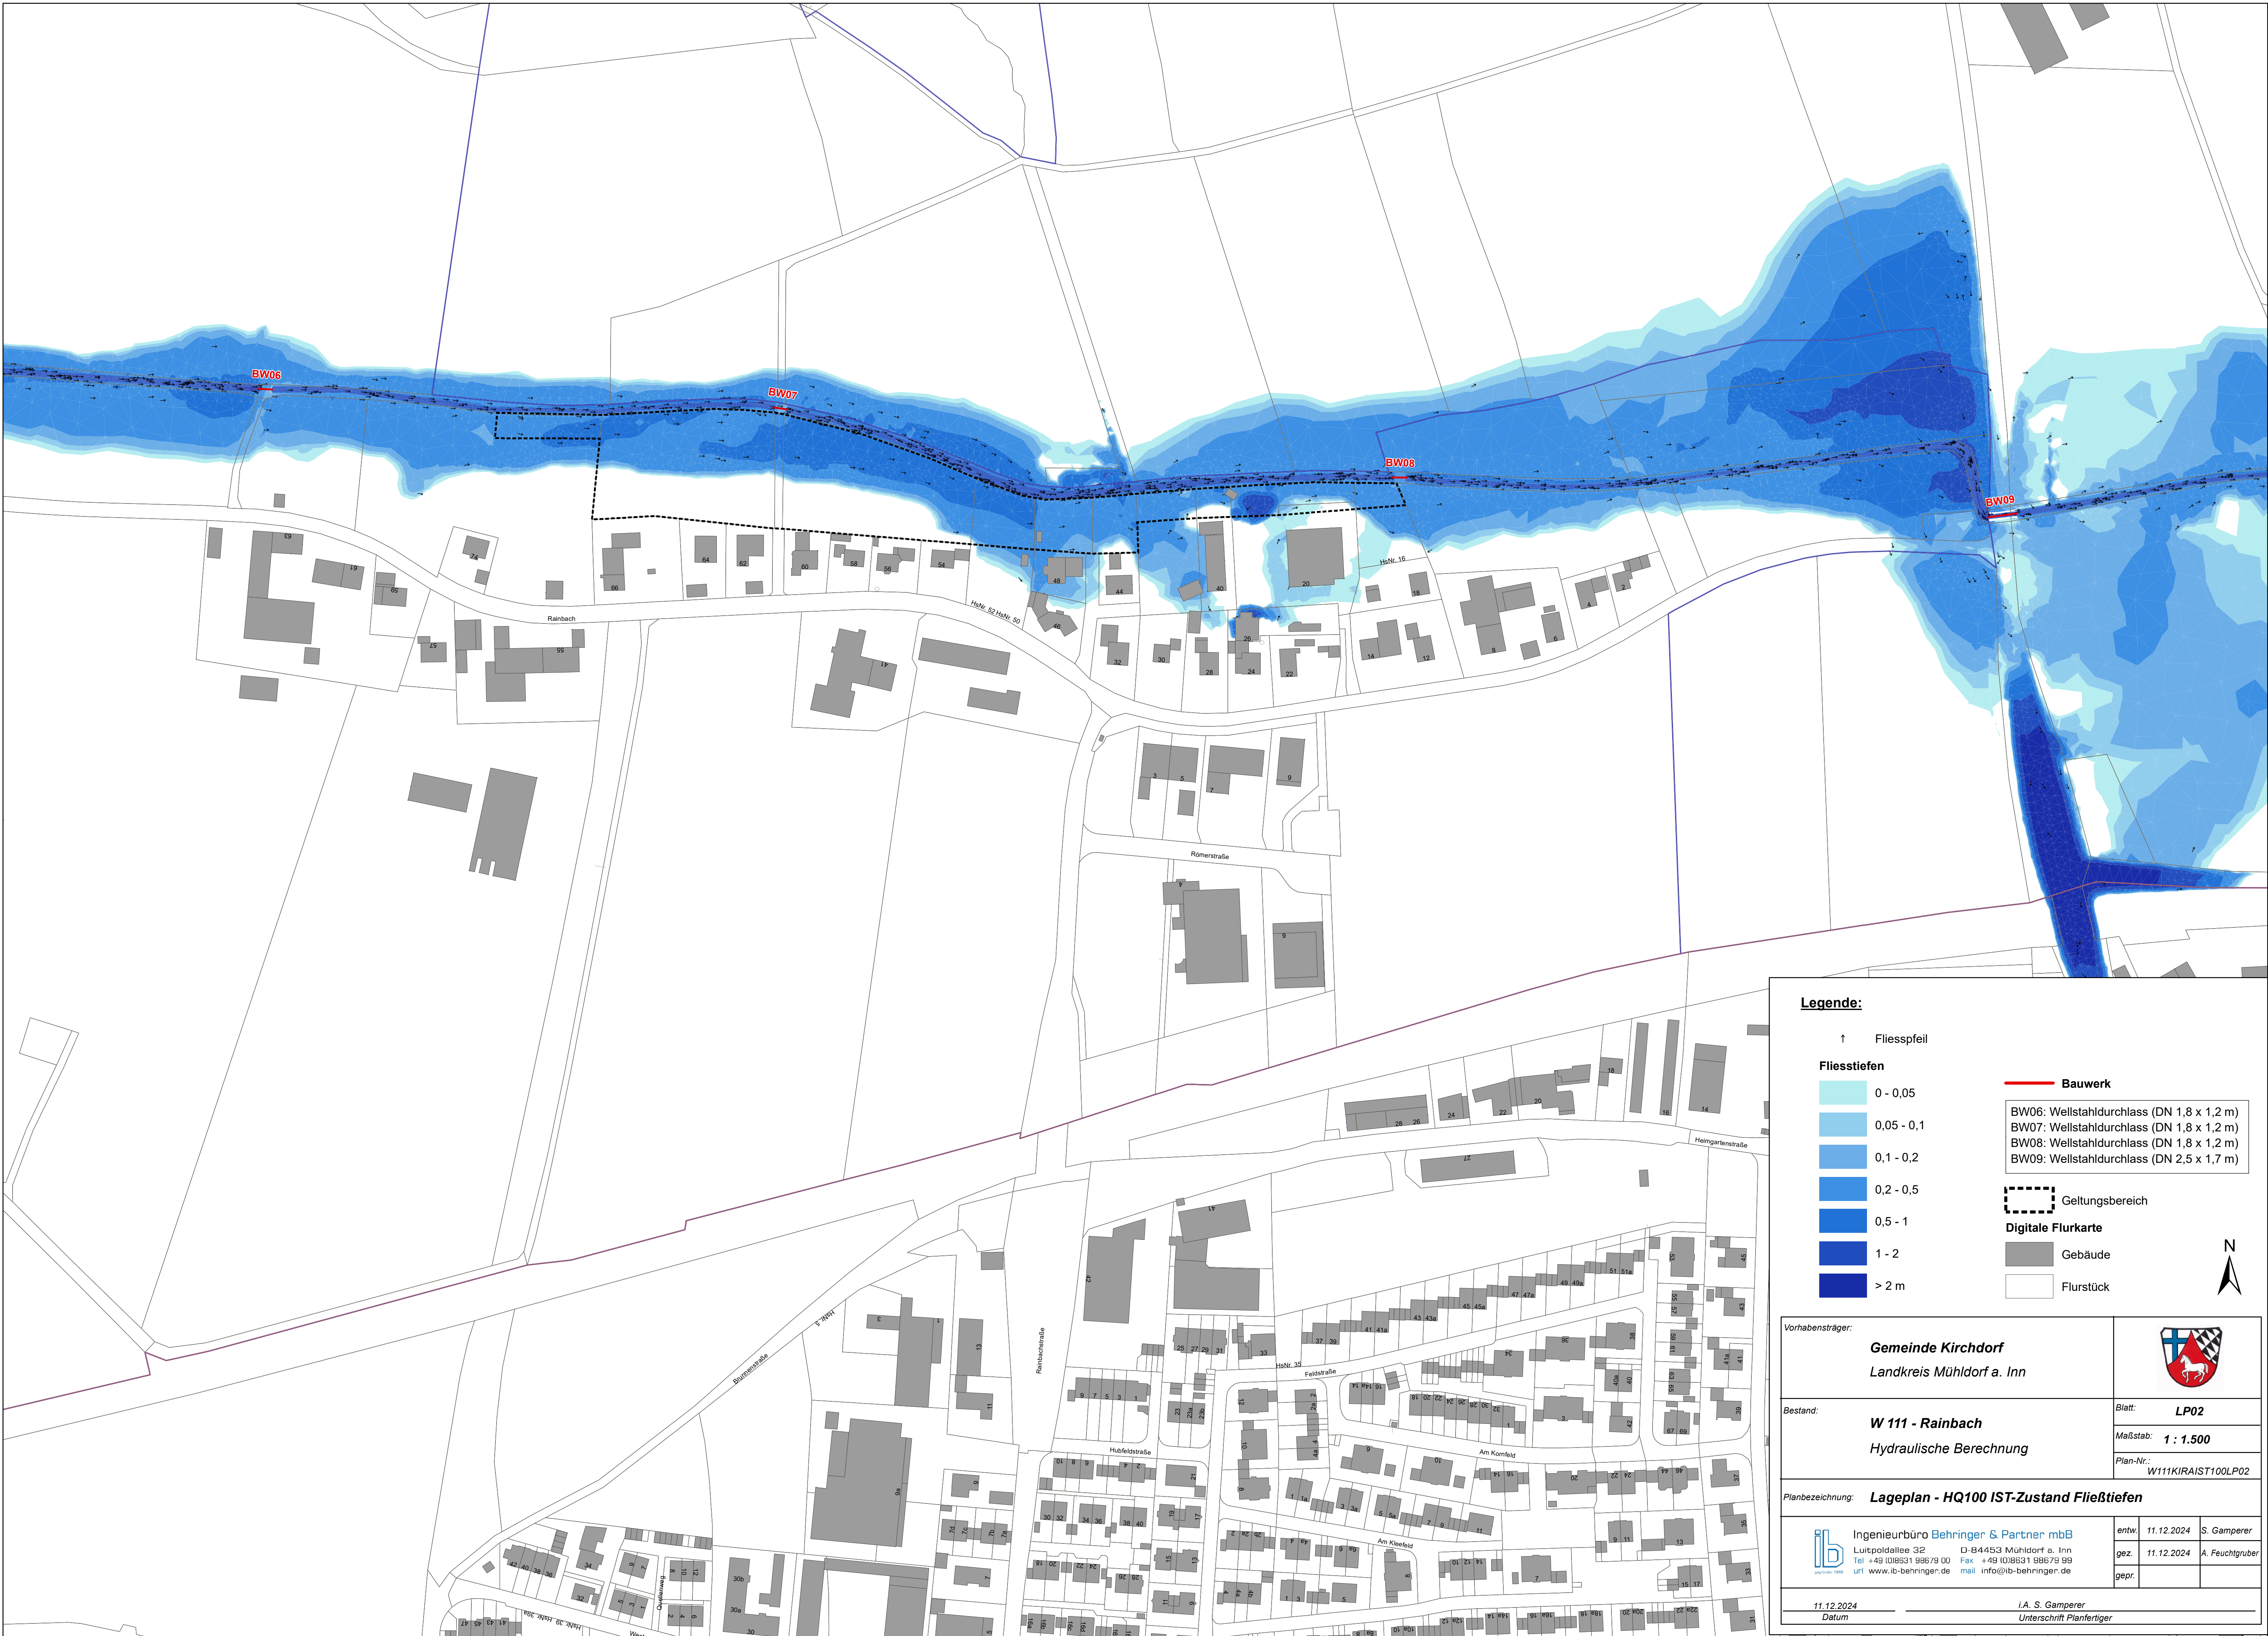

Legende:

↑ Fließspfeil

Fließstiefen

0 - 0,05

0,05 - 0,1

0,1 - 0,2

0,2 - 0,5

0,5 - 1

1 - 2

> 2 m

Bauwerk

BW06: Wellstahldurchlass (DN 1,8 x 1,2 m)
BW07: Wellstahldurchlass (DN 1,8 x 1,2 m)
BW08: Wellstahldurchlass (DN 1,8 x 1,2 m)
BW09: Wellstahldurchlass (DN 2,5 x 1,7 m)

Geltungsbereich


Digitale Flurkarte

Gebäude

Flurstück

Vorhabensträger:

Gemeinde Kirchdorf
Landkreis Mühldorf a. Inn

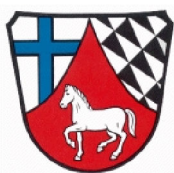

Bestand:

W 111 - Rainbach
Hydraulische Berechnung

Blatt:**LP02**

Maßstab:**1 : 1.500**

Plan-Nr.:**W111KIRAIST100LP02**

Planbezeichnung:**Lageplan - HQ100 IST-Zustand Fließstiefen**



Ingenieurbüro **Behringer & Partner mbB**

D-84453 Mühldorf a. Inn
Tel. +49 (0)8531 98679 00 Fax. +49 (0)8531 98679 500
url www.ib-behringer.de mail info@ib-behringer.de

entw.11.12.2024S. Gampere

gez.11.12.2024A. Feuchtgruber

gepr.

11.12.2024
Datum

I.A. S. Gampere
Unterschrift Planfertiger