Anlage 3

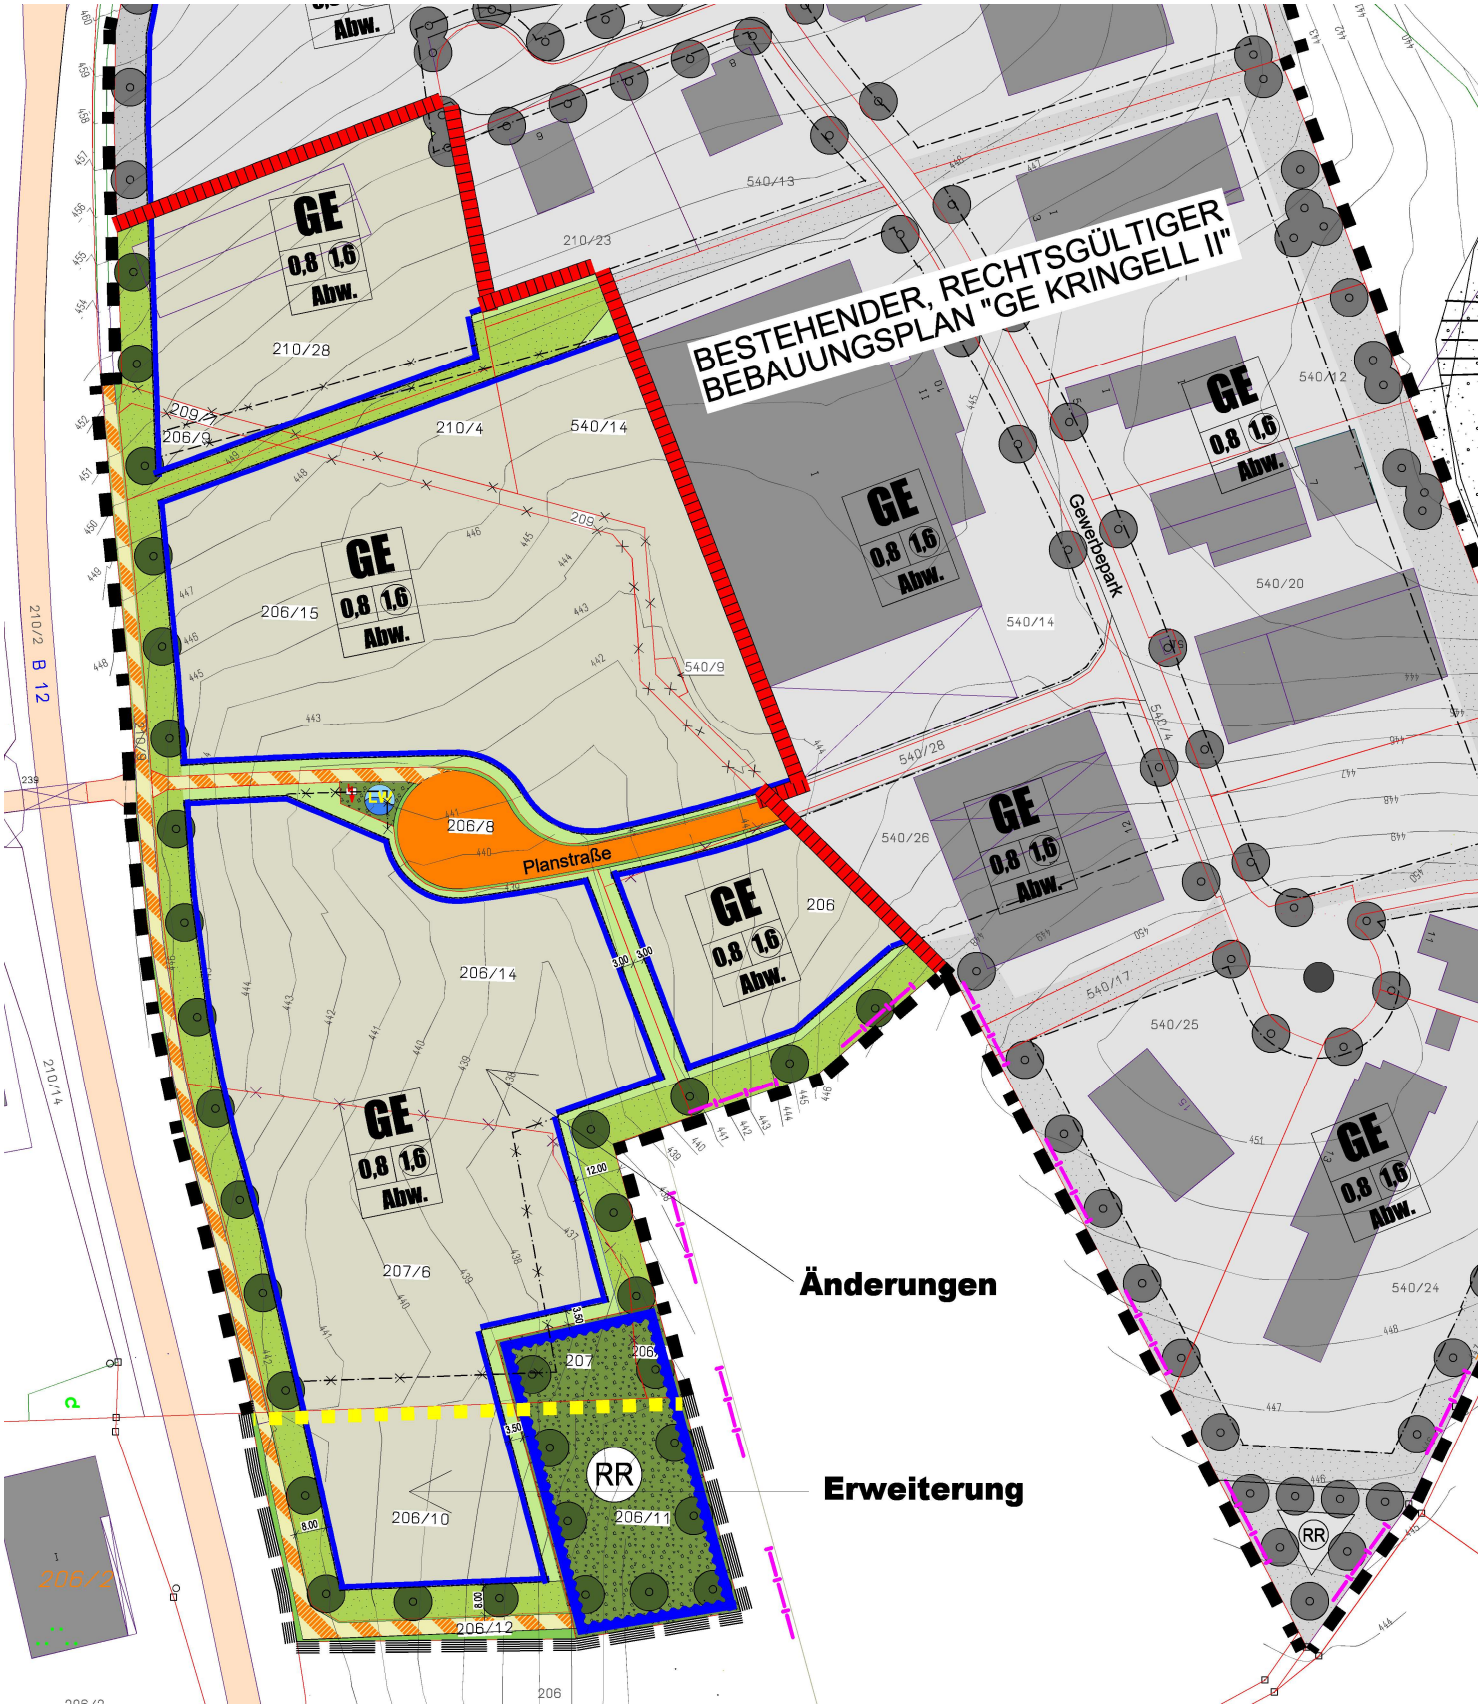
BESTEHENDER, RECHTSGÜLTIGER
BEBAUUNGSPLAN "GE KRINGELL II"
GE
0,8
1,6
Abw.
Planstraße
Gewerbepark
Änderungen
Erweiterung
RR
210/28
210/4
540/14
206/15
540/9
206/8
206/14
206
207/6
207
206/10
206/11
206/12
540/13
210/23
540/12
540/20
540/28
540/26
540/17
540/25
540/24
210/2
B 12
210/14
206/2