




Grundriss Erdgeschoss:
(M 1:200)

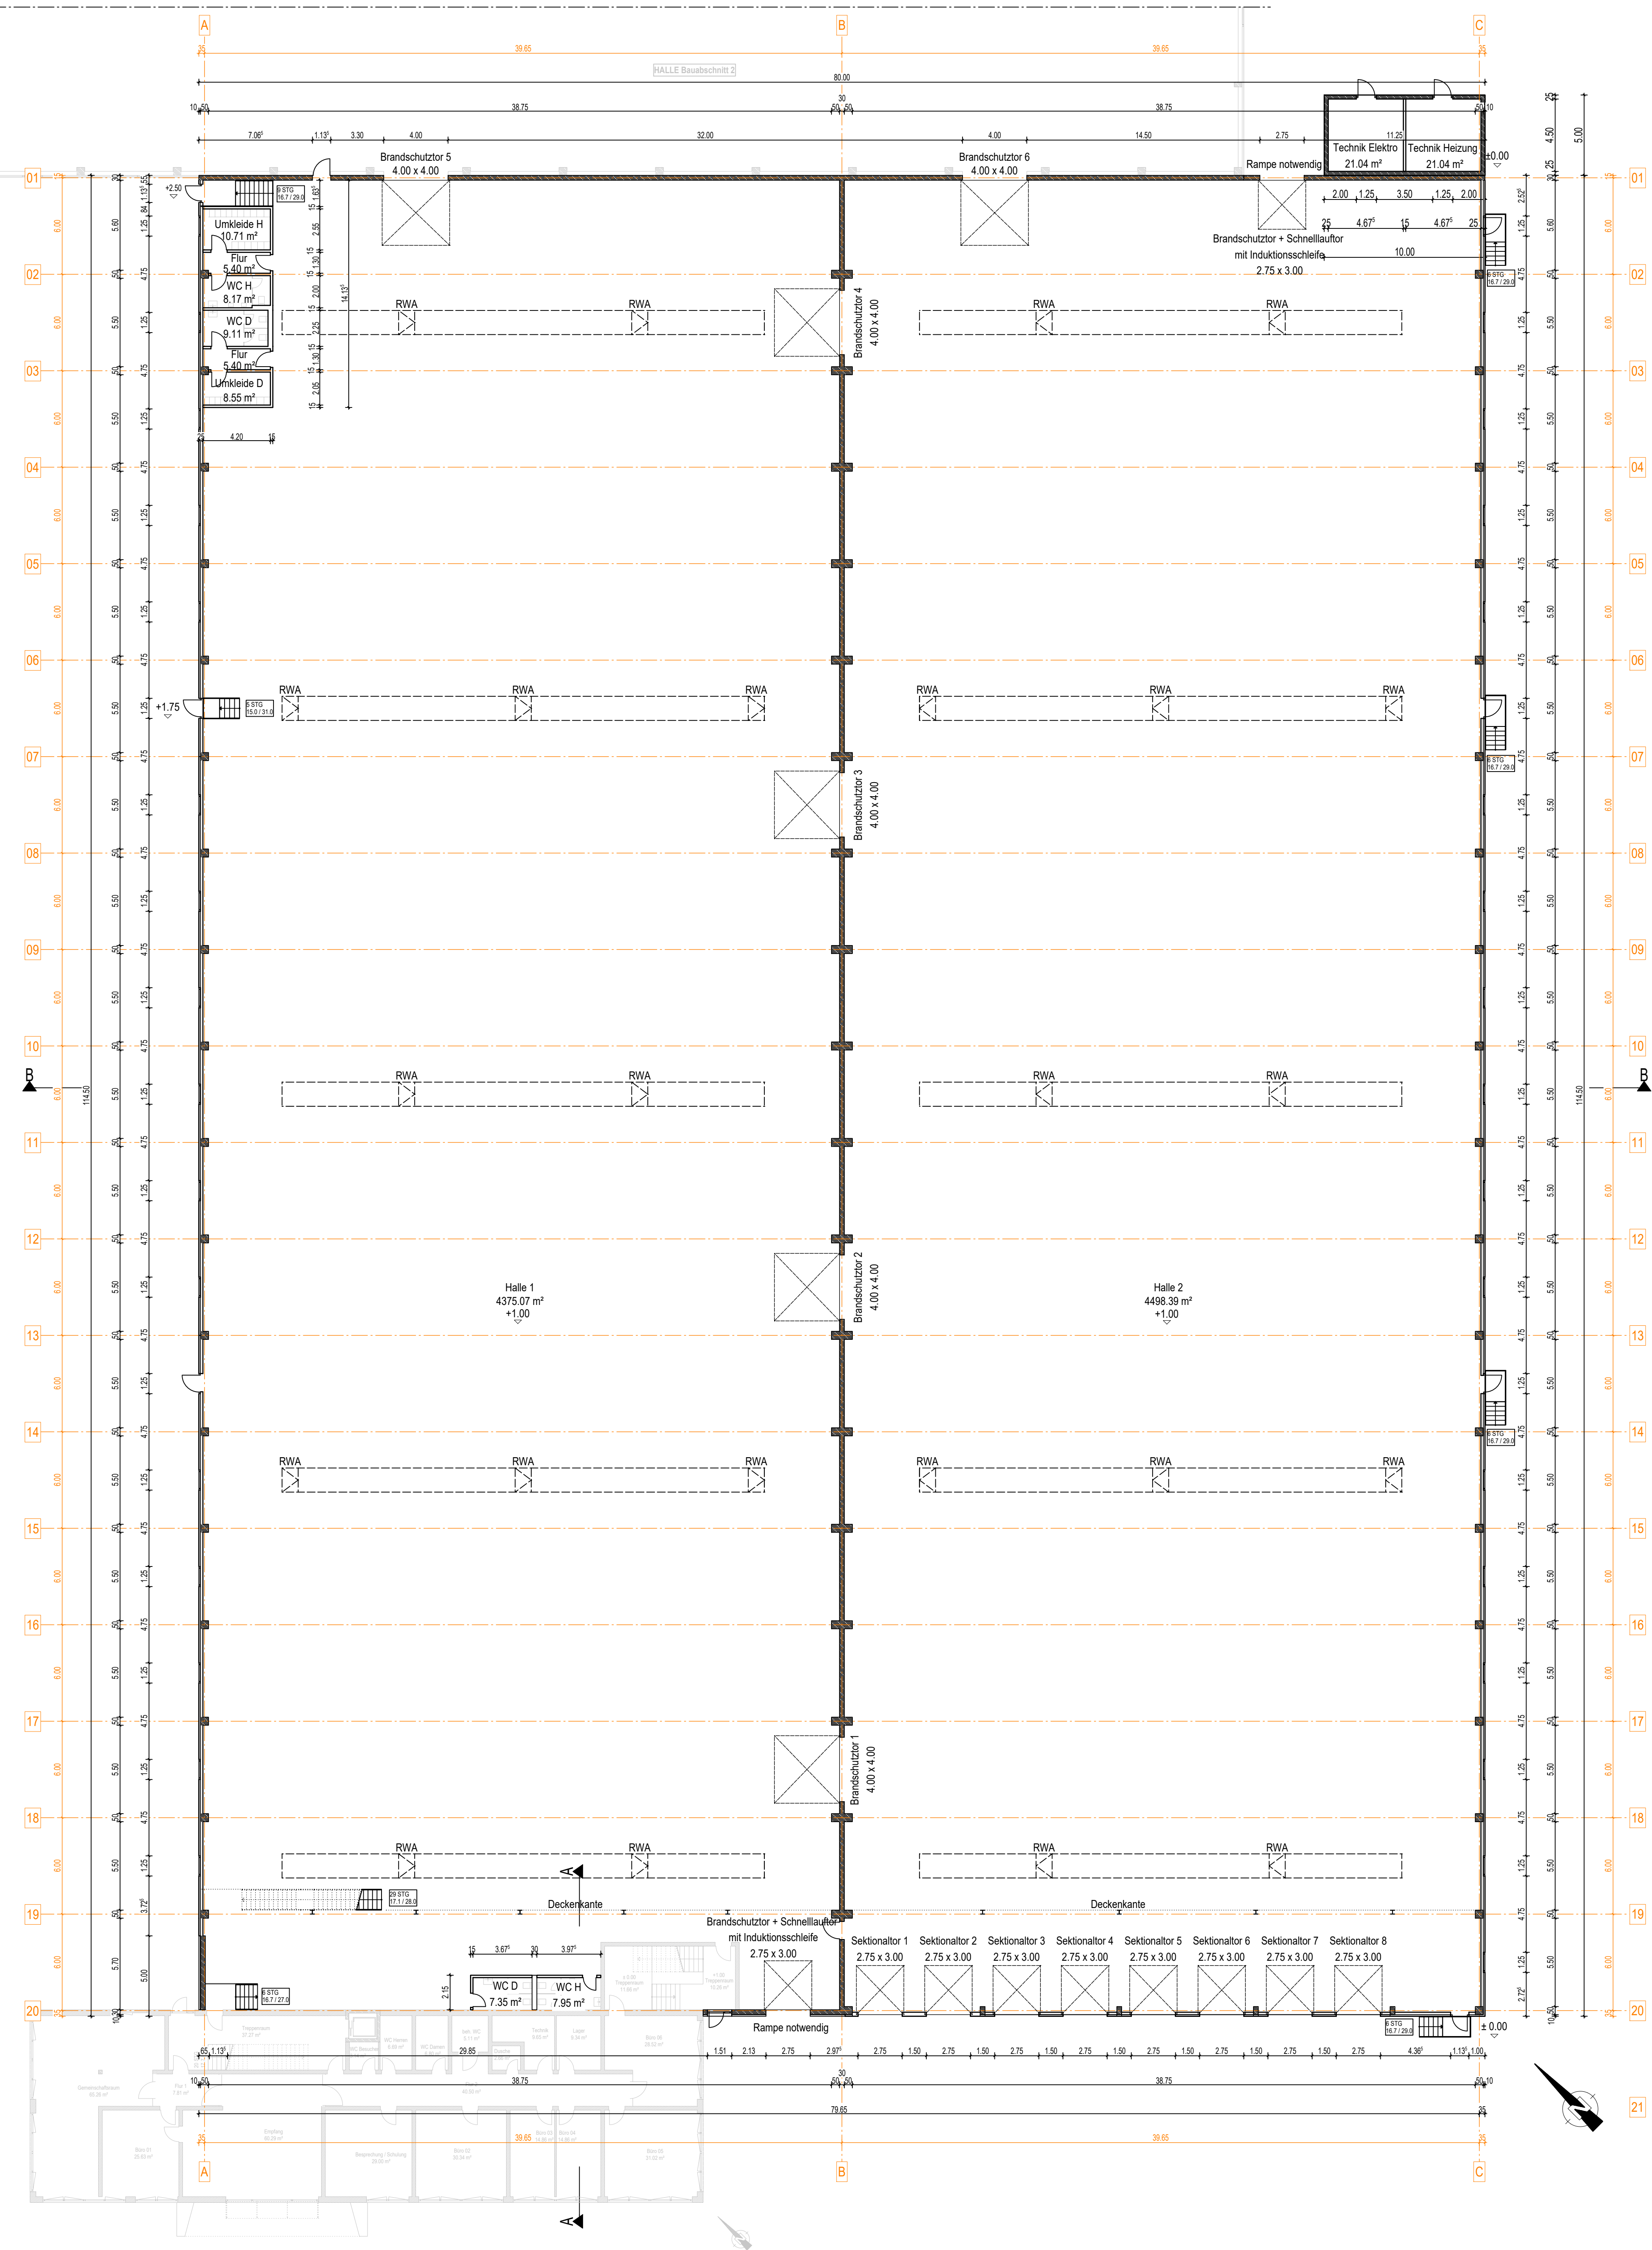


SCHNITT A-A'; SCHNITT TECHNIKRAUM M. 1/100

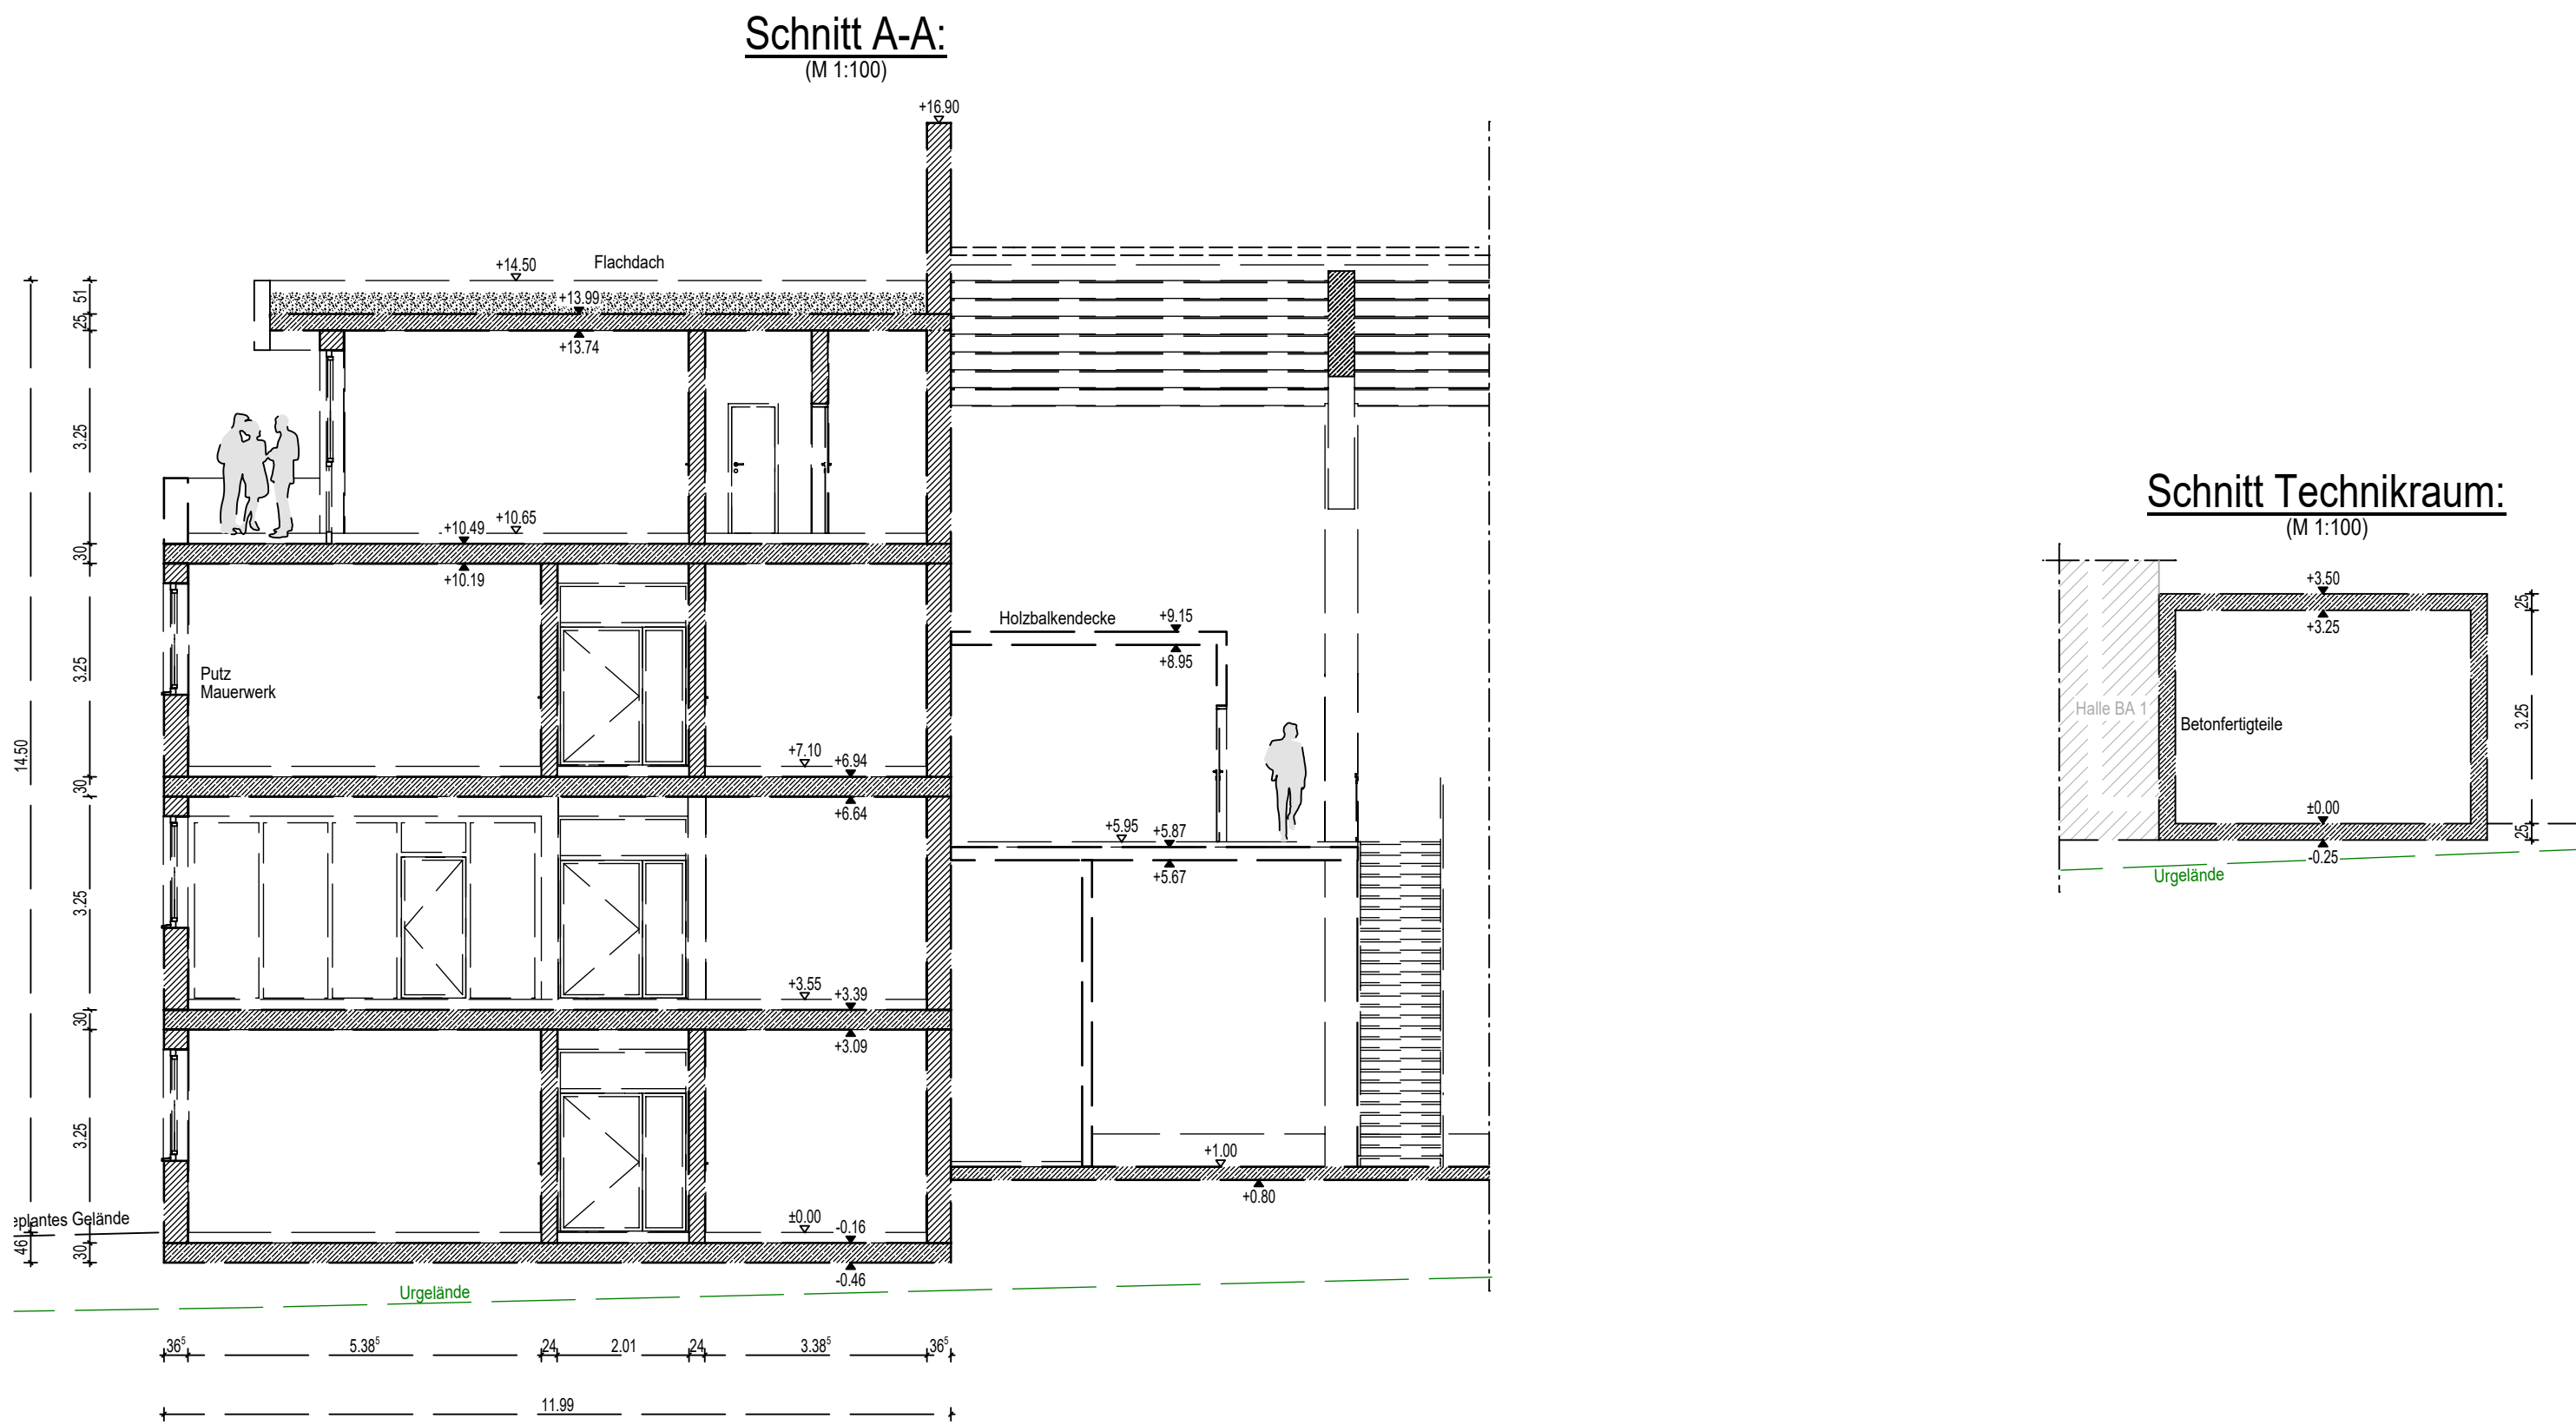

SCHNITT B-B'/ Grundriss Mezzanine M. 1/200

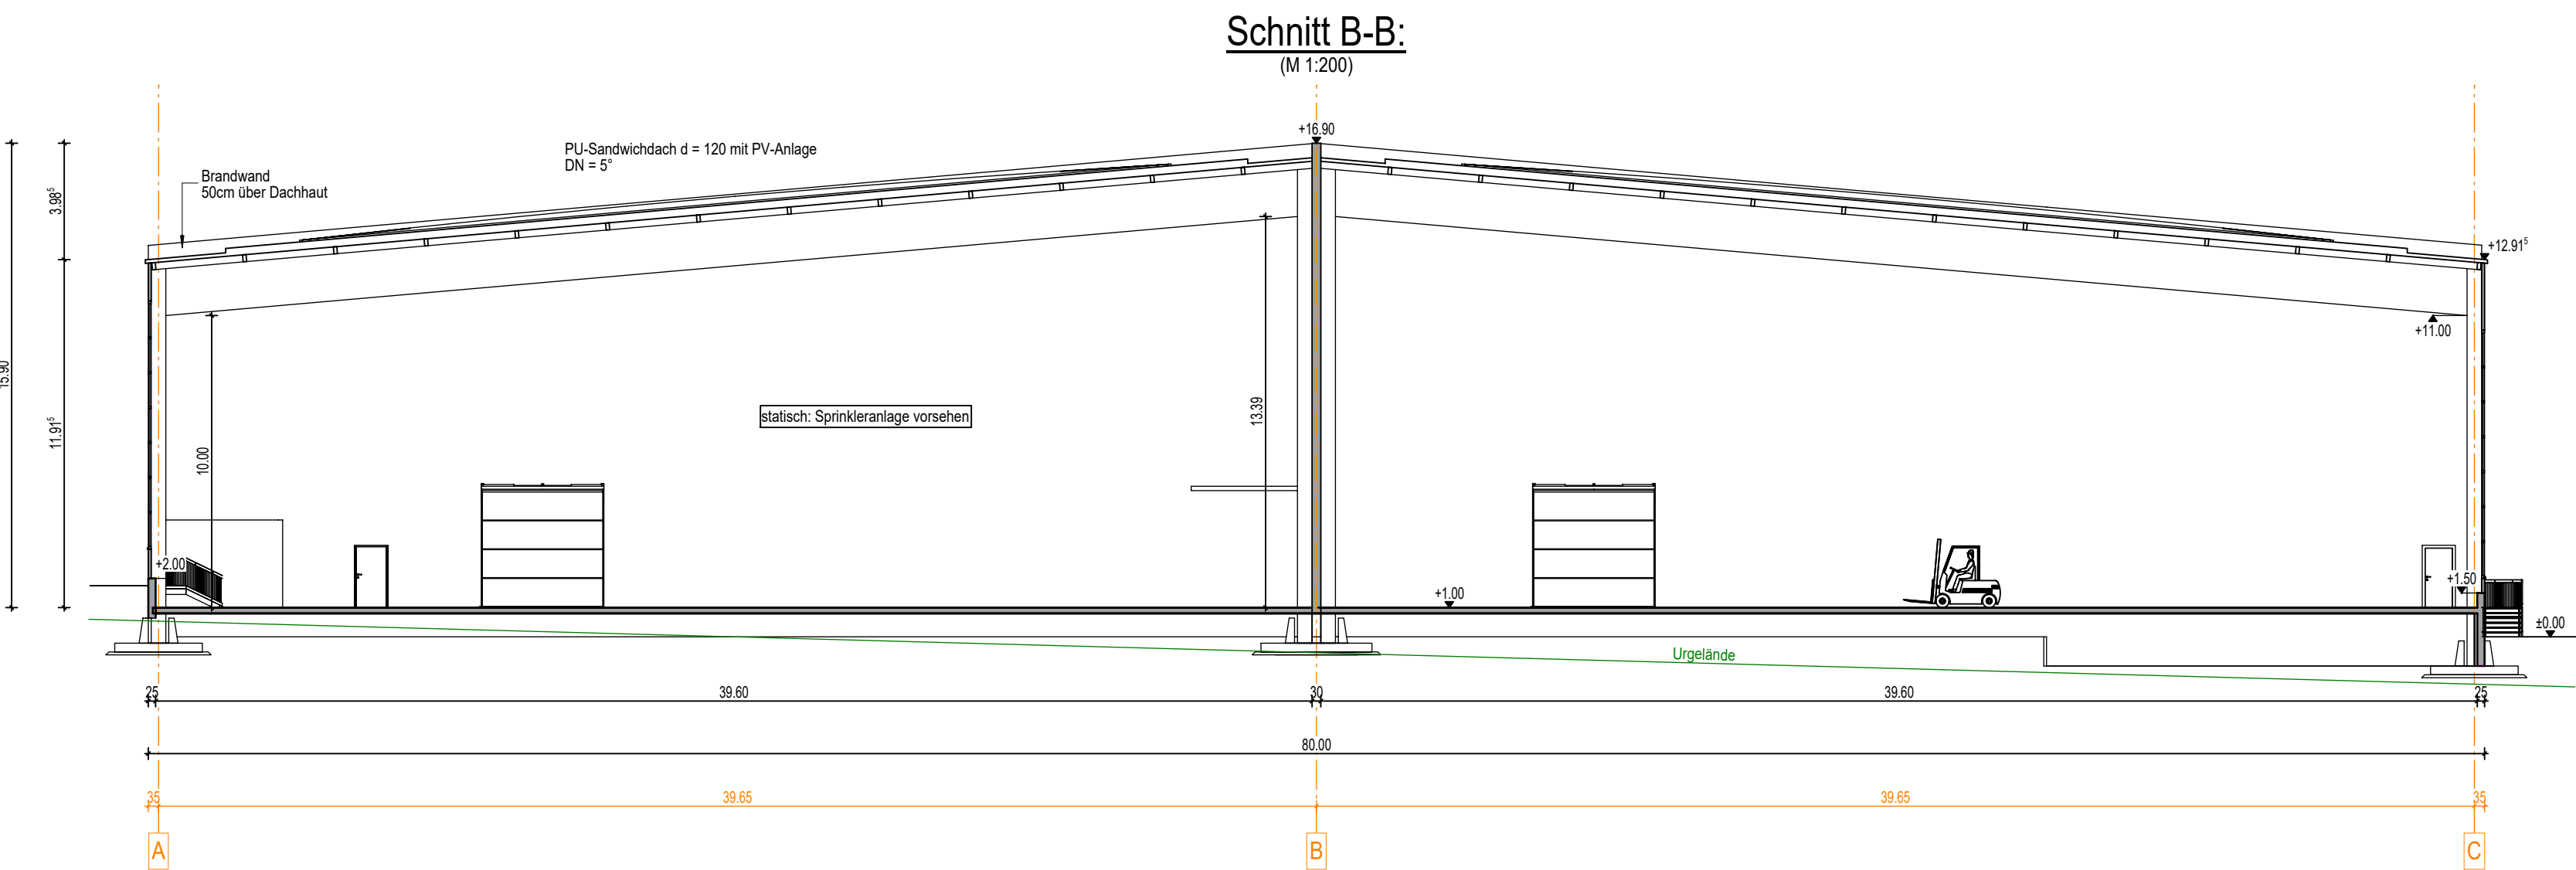

Grundriss Mezzanine:
(M 1:200)

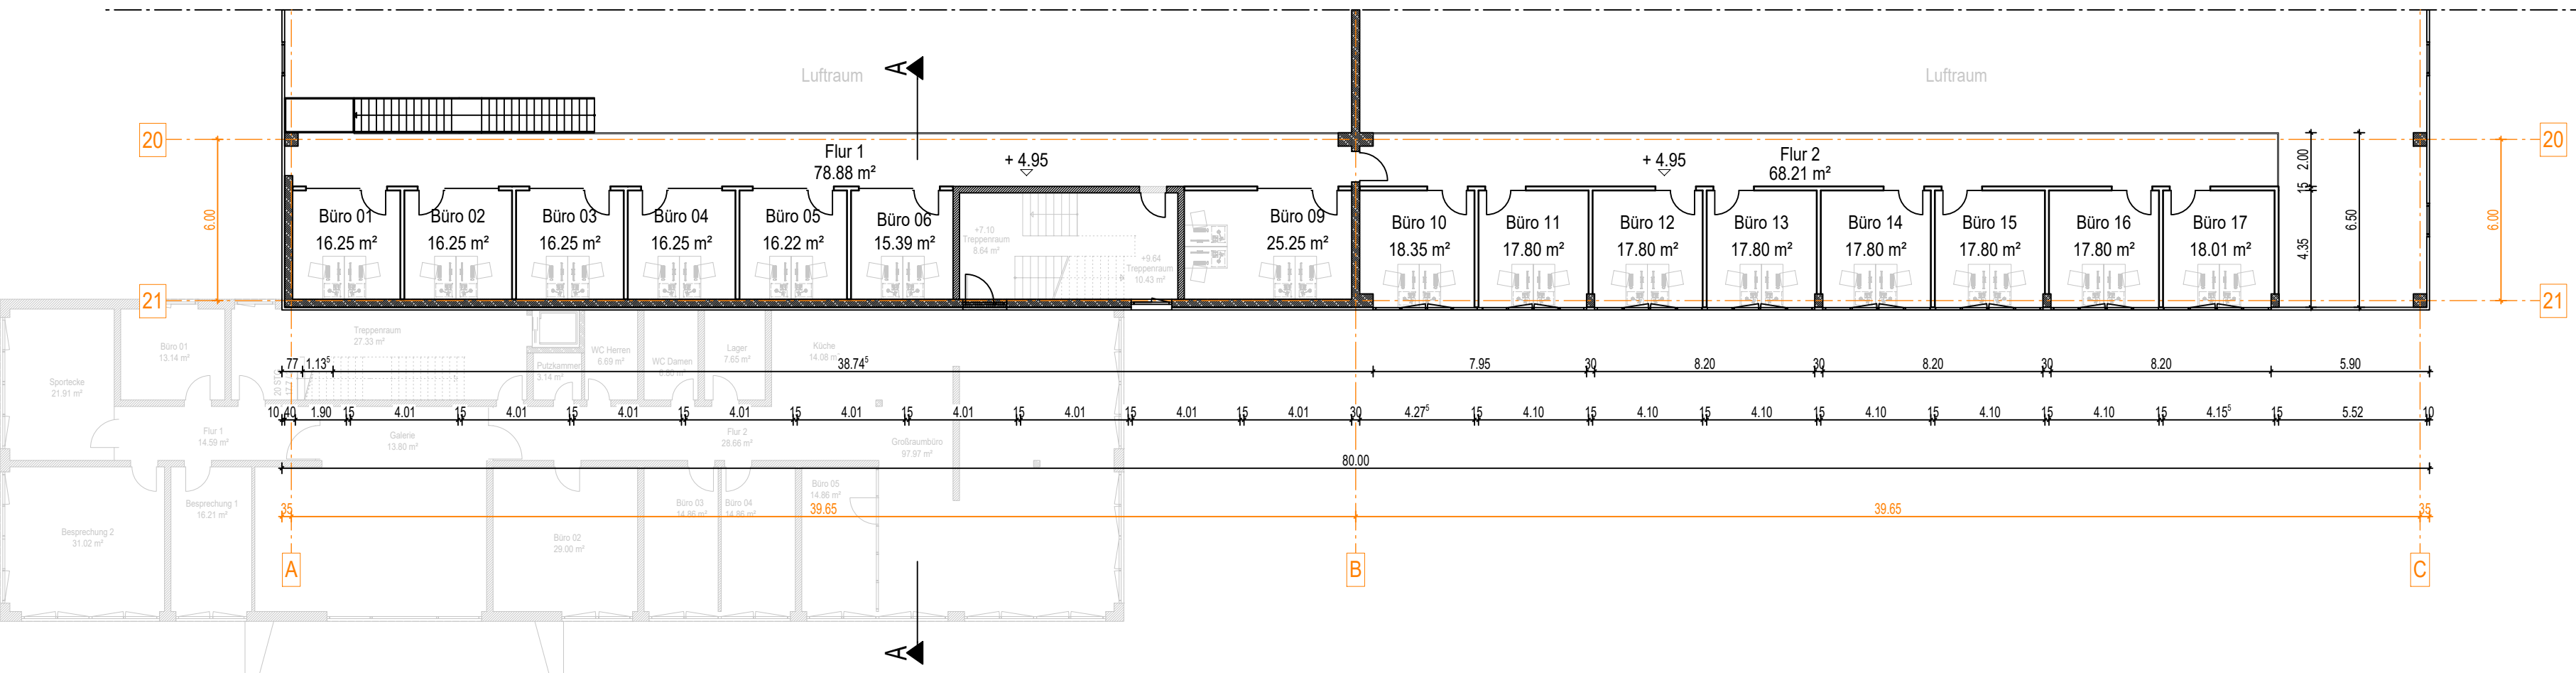

Verfahrensvermerk Bebauungsplan

- Der Markt Massing hat in der Sitzung vom gemäß §2 Abs. 1 BauGB die Aufstellung des Bebauungsplanes mit integrierter Grünordnungsplanung Sondergebiet "SO Logistik Geratsdorf" beschlossen. Der Aufstellungsbeschluss wurde am ortsüblich bekannt gemacht.
- Die frühzeitige Öffentlichkeitsbeteiligung gemäß §3 Abs. 1 BauGB mit öffentlicher Darlegung und Anhörung für den Vorentwurf des Bebauungsplans in der Fassung vom hat in der Zeit vom bis stattgefunden.
- Die frühzeitige Beteiligung der Behörden und sonstigen Träger öffentlicher Belange gemäß §4 Abs. 1 BauGB für den Vorentwurf des Bebauungsplans in der Fassung vom hat in der Zeit vom bis stattgefunden.
- Zu dem Entwurf des Bebauungsplans in der Fassung vom wurden die Behörden und sonstigen Träger öffentlicher Belange gemäß §4 Abs. 2 BauGB in der Zeit vom bis beteiligt.
- Der Entwurf des Bebauungsplans in der Fassung vom wurde mit der Begründung gemäß §3 Abs. 2 BauGB in der Zeit vom bis ausgelegt.
- Die Marktgemeinde Massing hat mit Beschluss des Gemeinderates vom den Bebauungsplan gemäß §10 Abs. 1 BauGB in der Fassung vom als Satzung beschlossen.

....., den
(Gemeinde Massing) (Siegel)
(1. Bürgermeister Herr Thiel)

ENTWURFSFASSUNG VOM 05.06.2025

Planinhalt	Vorh. Bebauungsplan "SO Logistik Geratsdorf" M. 1/1000 Anlage 2.2 - BA 1
Auftraggeber	Markt Massing vertr. durch Hr. 1. BGM Christian Thiel Berta-Hummel-Straße 2
Hr. Christian Thiel, 1. Bürgermeister	84323 Massing
Vorhabensträger	Fa. Altruan Immobilien GmbH vertr. durch Hr. Püttmann Morolding 6
	84323 Massing



AR

Achim Ruhland
- Landschaftsarchitekt
Stadtplaner
J. von Eichendorff Str. 37
PLZ - 84668 Eichendorf
FON - 0151 / 124 087 13
MAIL - info@ar-land.de