


## **Anlage 6: Konzeptentwurf Freiflächen- und Verkehrsanlagenplanung**

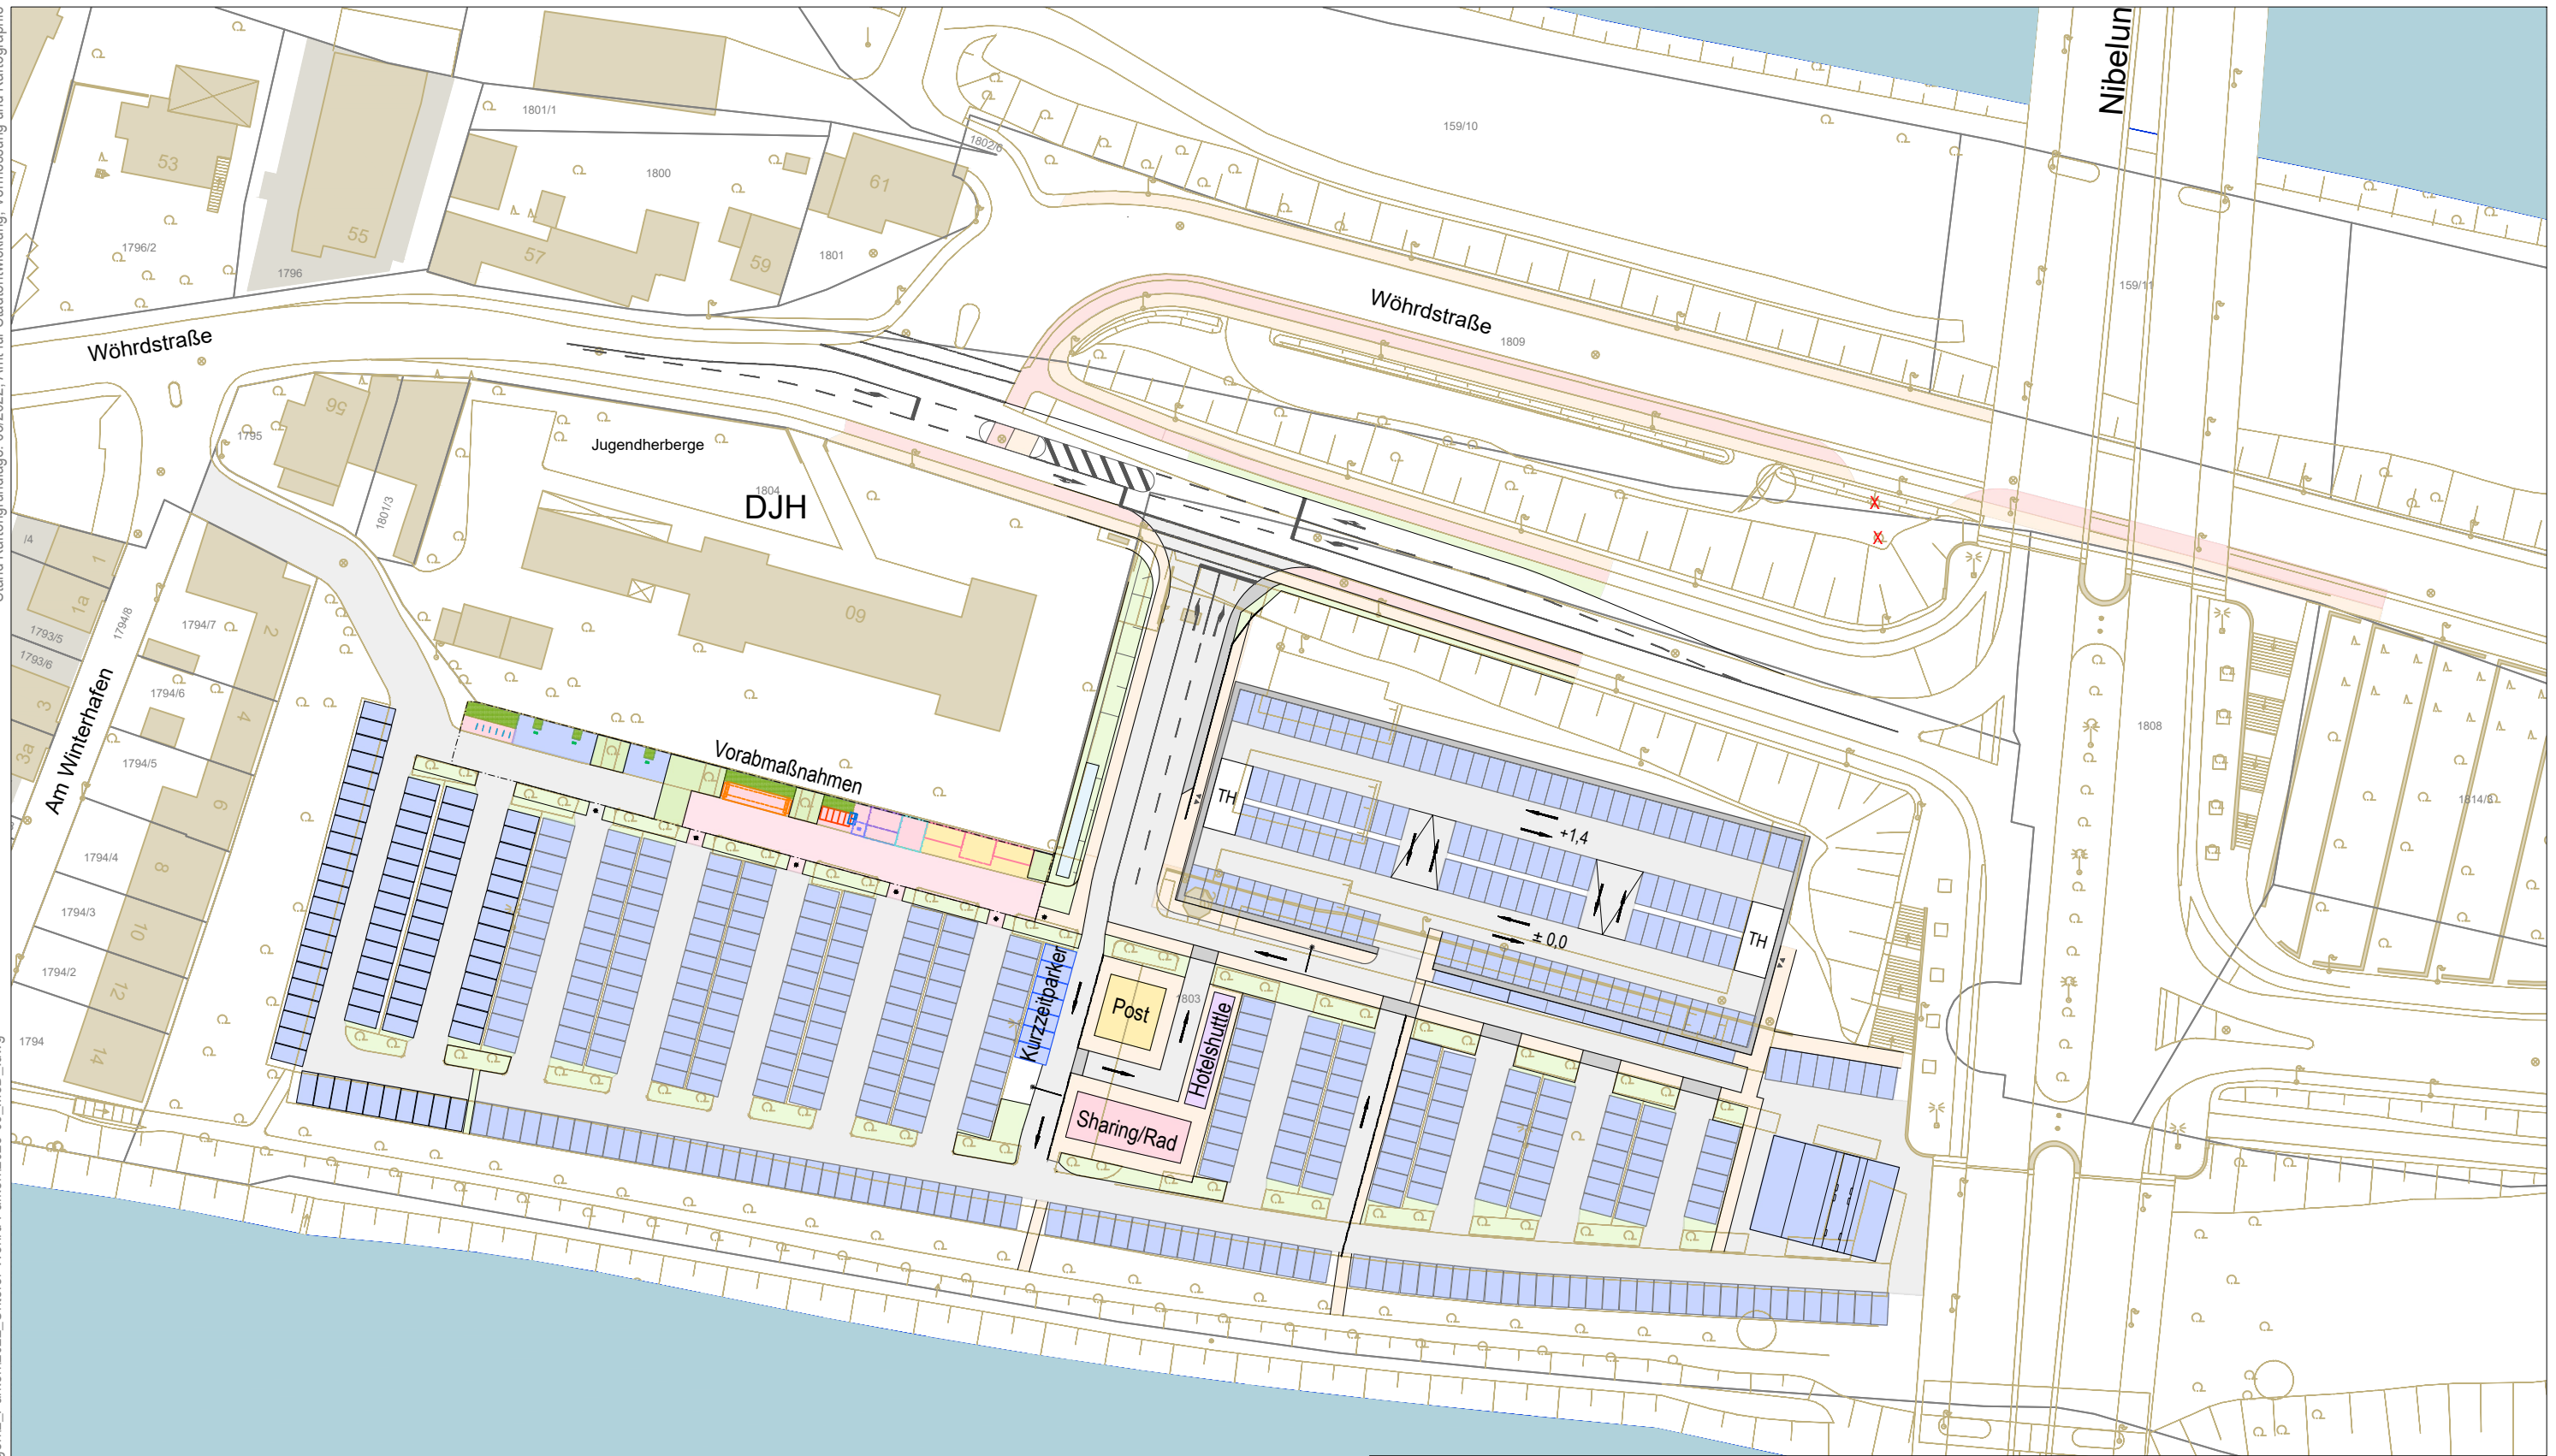

## Unterer Wöhrd Mobilitätsdrehscheibe | Einfahrt

### Legende

|                                                                                       |                              |                                                                                       |                        |
|---------------------------------------------------------------------------------------|------------------------------|---------------------------------------------------------------------------------------|------------------------|
|  | Fahrbahn                     |  | Plateau-Aufpflasterung |
|  | Parken/Stellplatz            |  | Grünflächen            |
|  | Fußgängerweg/-schutzstreifen |  | komb. Fuß-/Radweg      |

**STADT  
REGENSBURG**

Stadtplanungsamt

