



Legende


- Gebäude
- Batteriespeicher
- Trafostationen
- unbeplante Bereiche/ keine explizite Nutzung vorgesehen
- Zuwegung teilversiegelt
- Zuwegungen vollversiegelt
- wassergebundene, versickerungsfähige Decke
- Zaun
- Freileitung - Bayernwerk Netz GmbH
- schematische Darstellung Umspannwerk
- Flurstücksgrenze mit Flurstücksnummer
- Gemarkungsgrenze
- Höhenpunkt gem. Digitales Geländemodell 5 des Landesamtes für Geoinformation und Landesentwicklung Baden-Württemberg (Angabe in Metern ü. NHN)
- Geltungsbereich des Bebauungsplanes

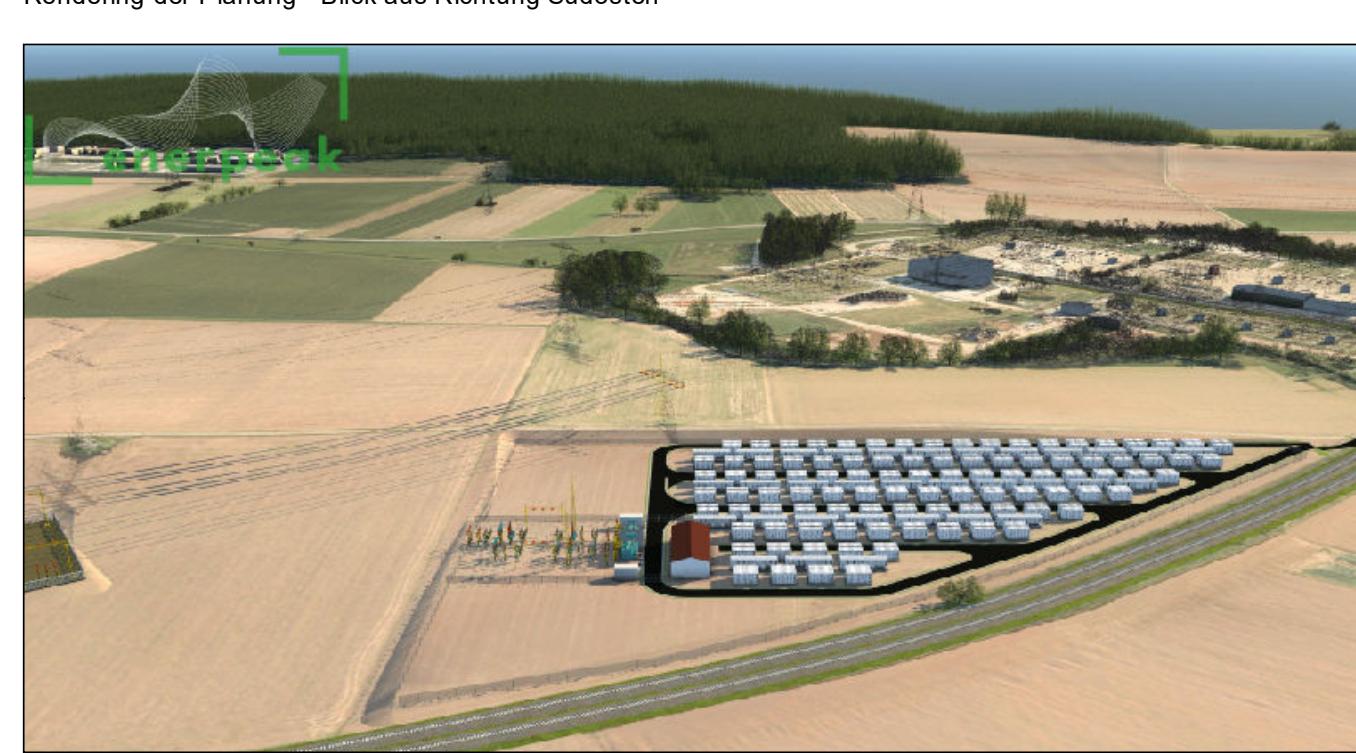

Rendering der Planung - Blick aus Richtung Norden

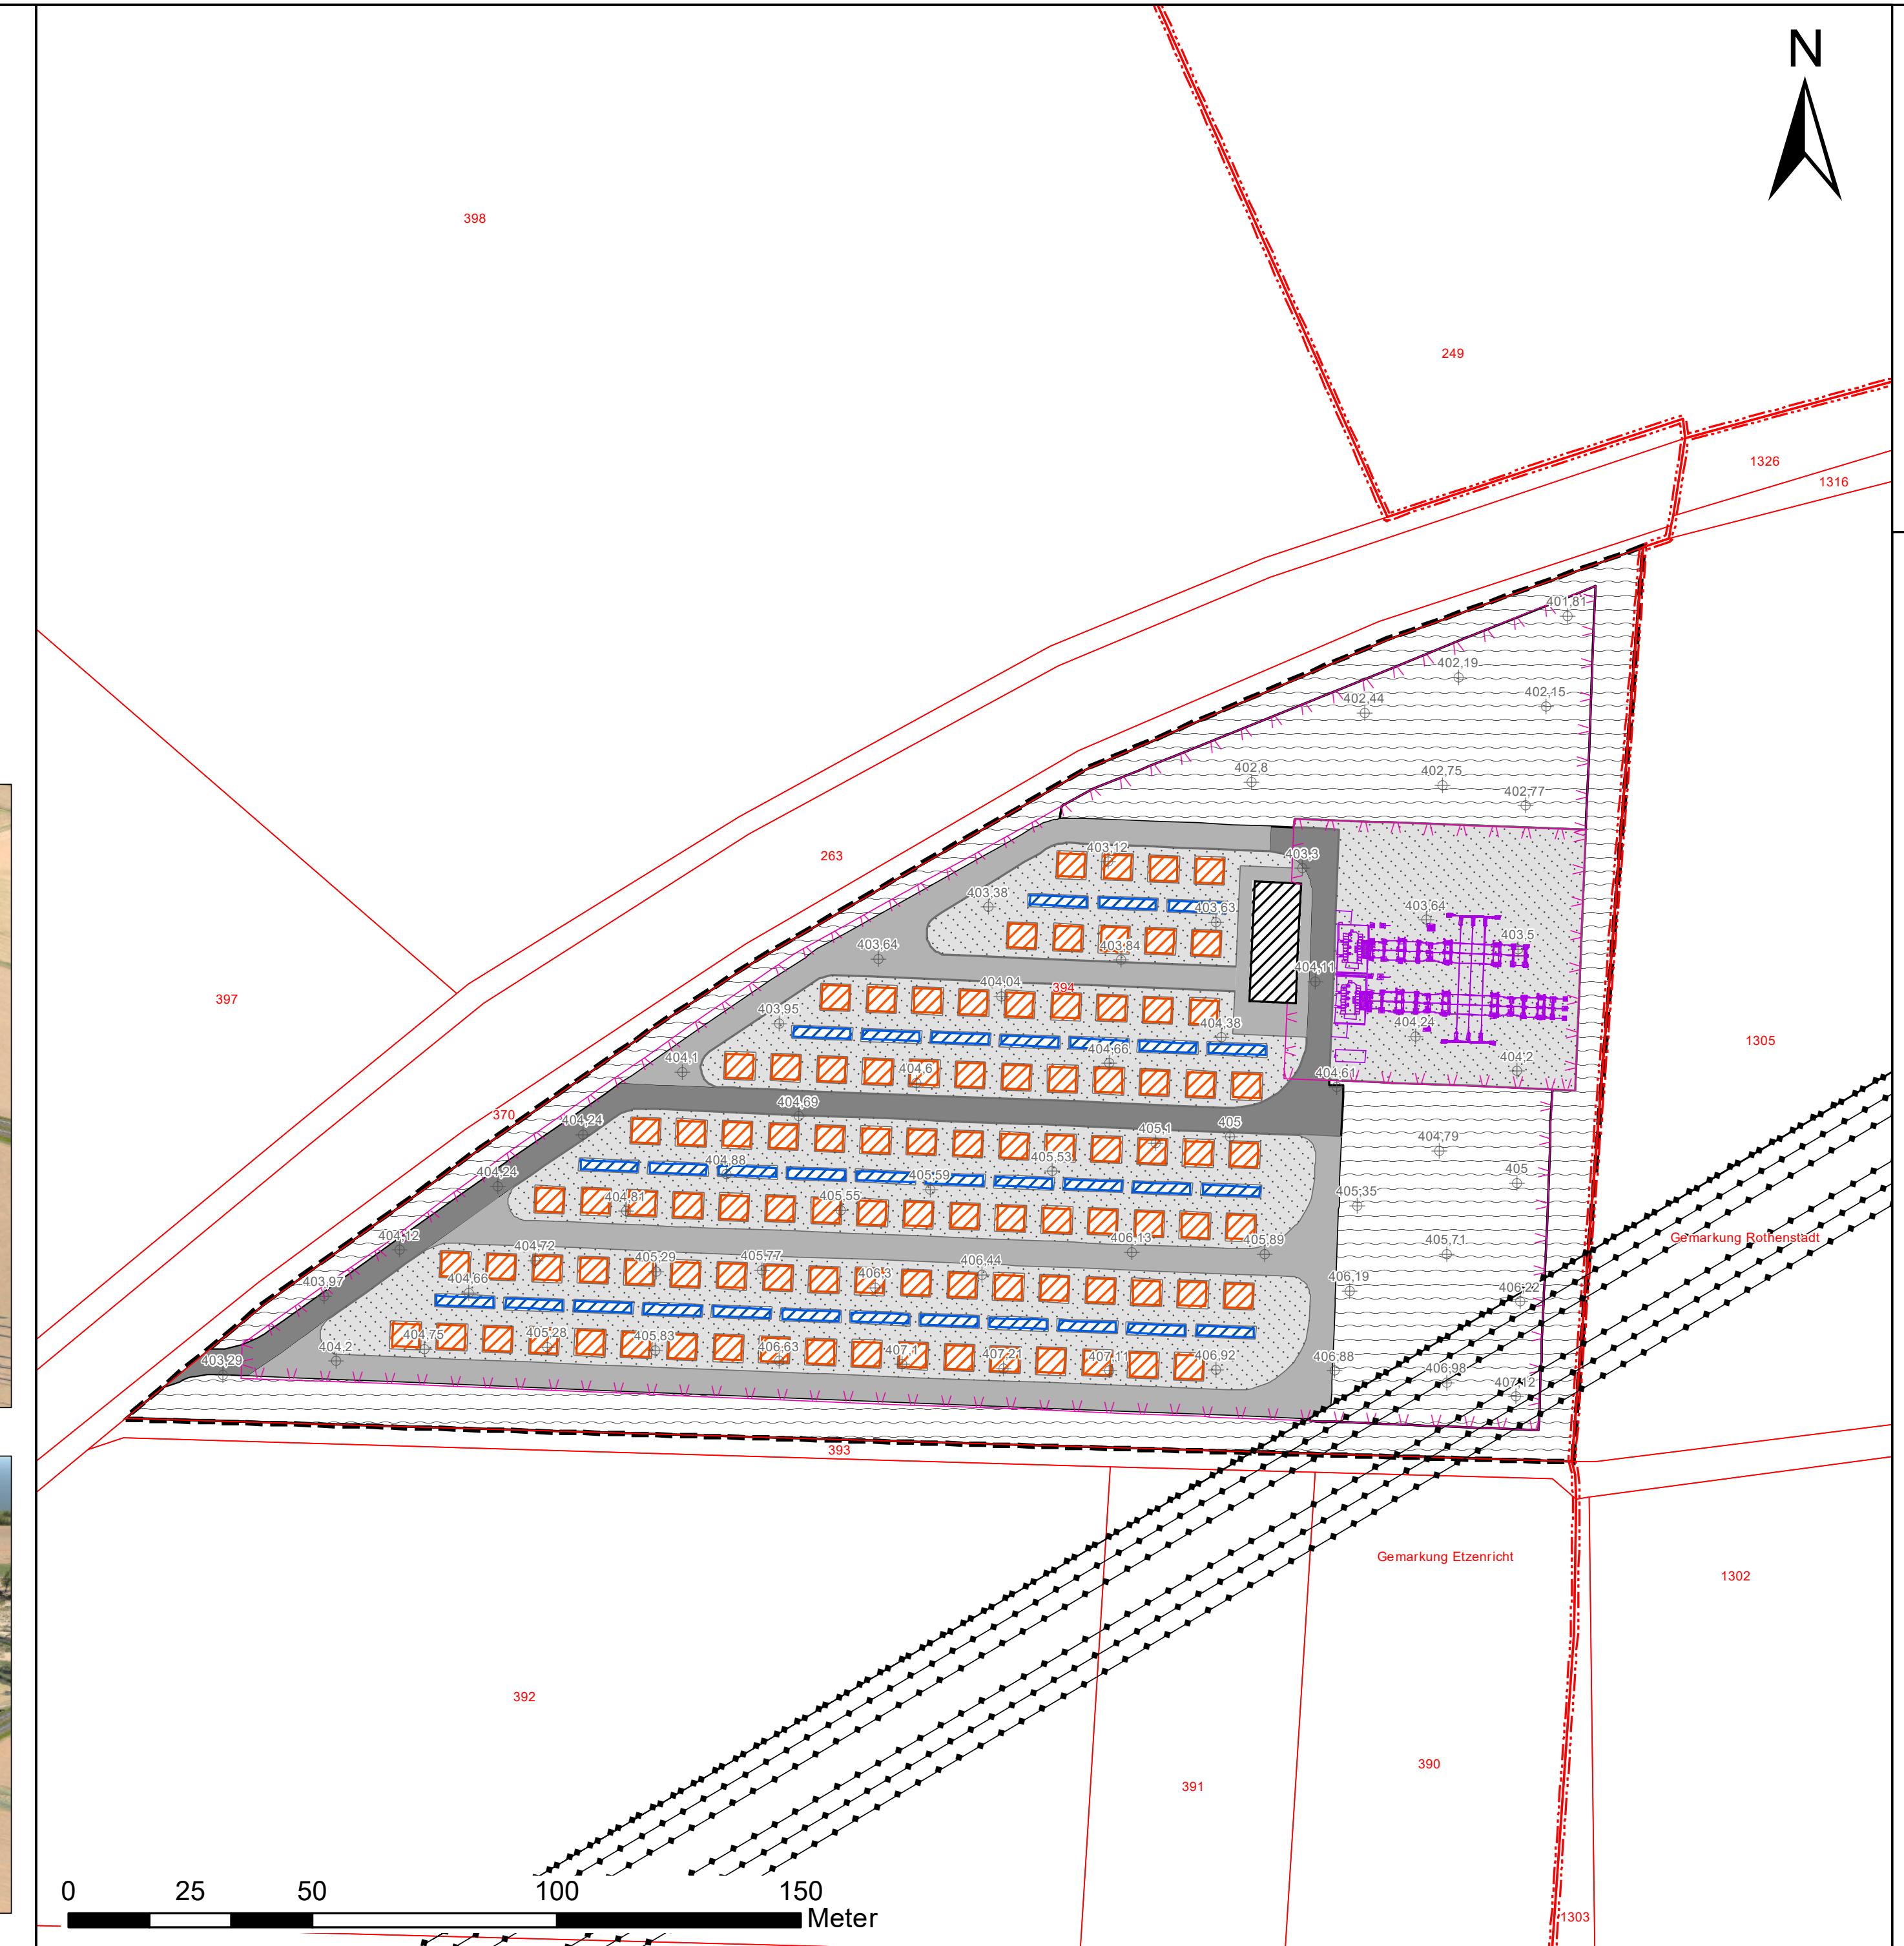

Gemeinde Etzenricht
Landkreis Neustadt an der Waldnaab
vorhabenbezogener Bebauungsplan
"Energiespeicher Etzenricht III"
- Vorentwurf -

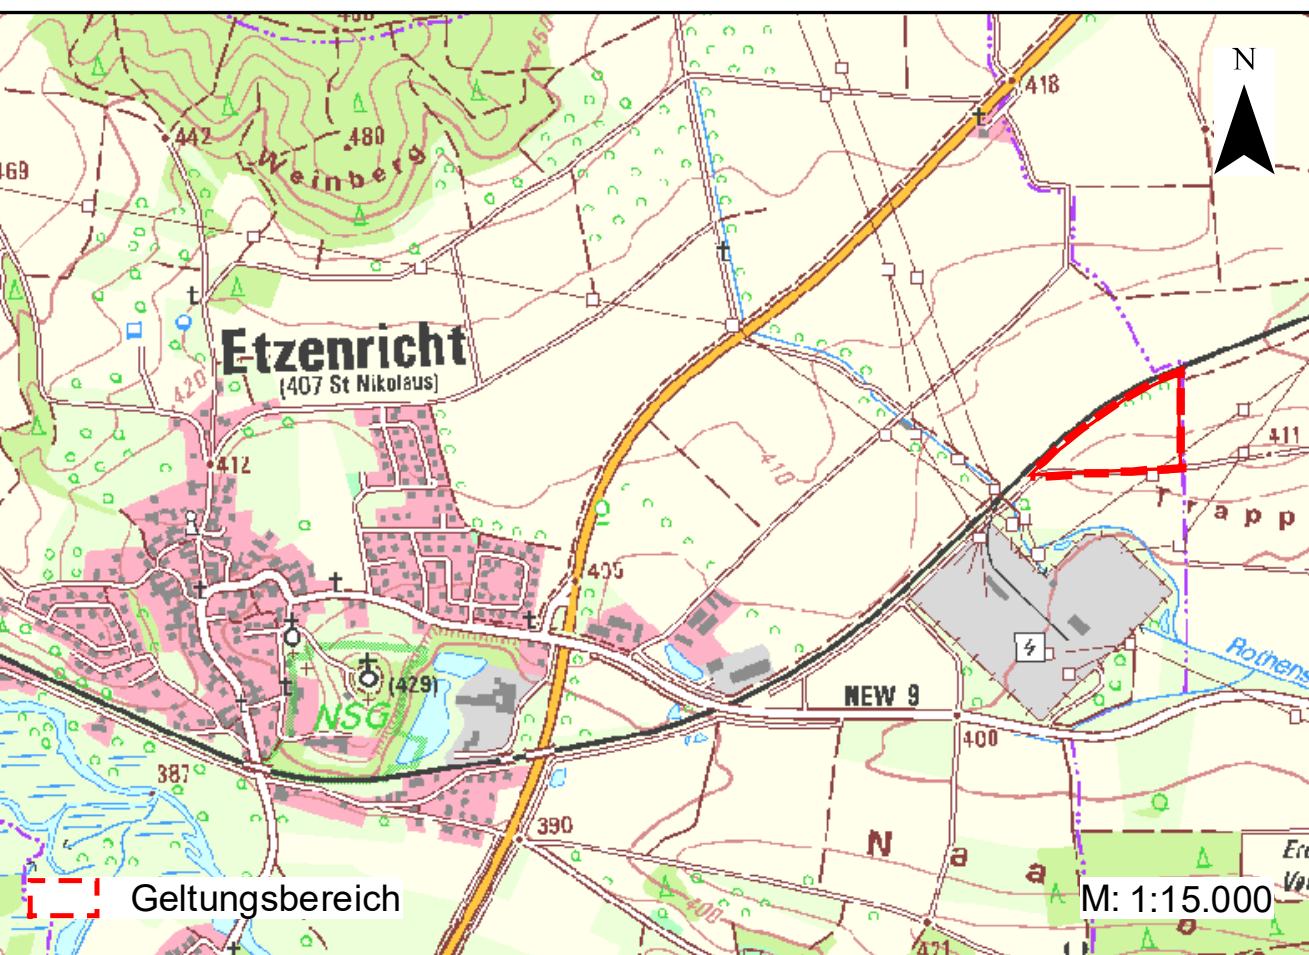

VEP	20.11.2025	Maßstab 1:1000
-----	------------	----------------

Vorhabenträger:

enerpeak GmbH
Oberanger 38
80331 München

Planverfasser:

GLU Jena
Saalbahnhofstraße 27
07743 Jena