


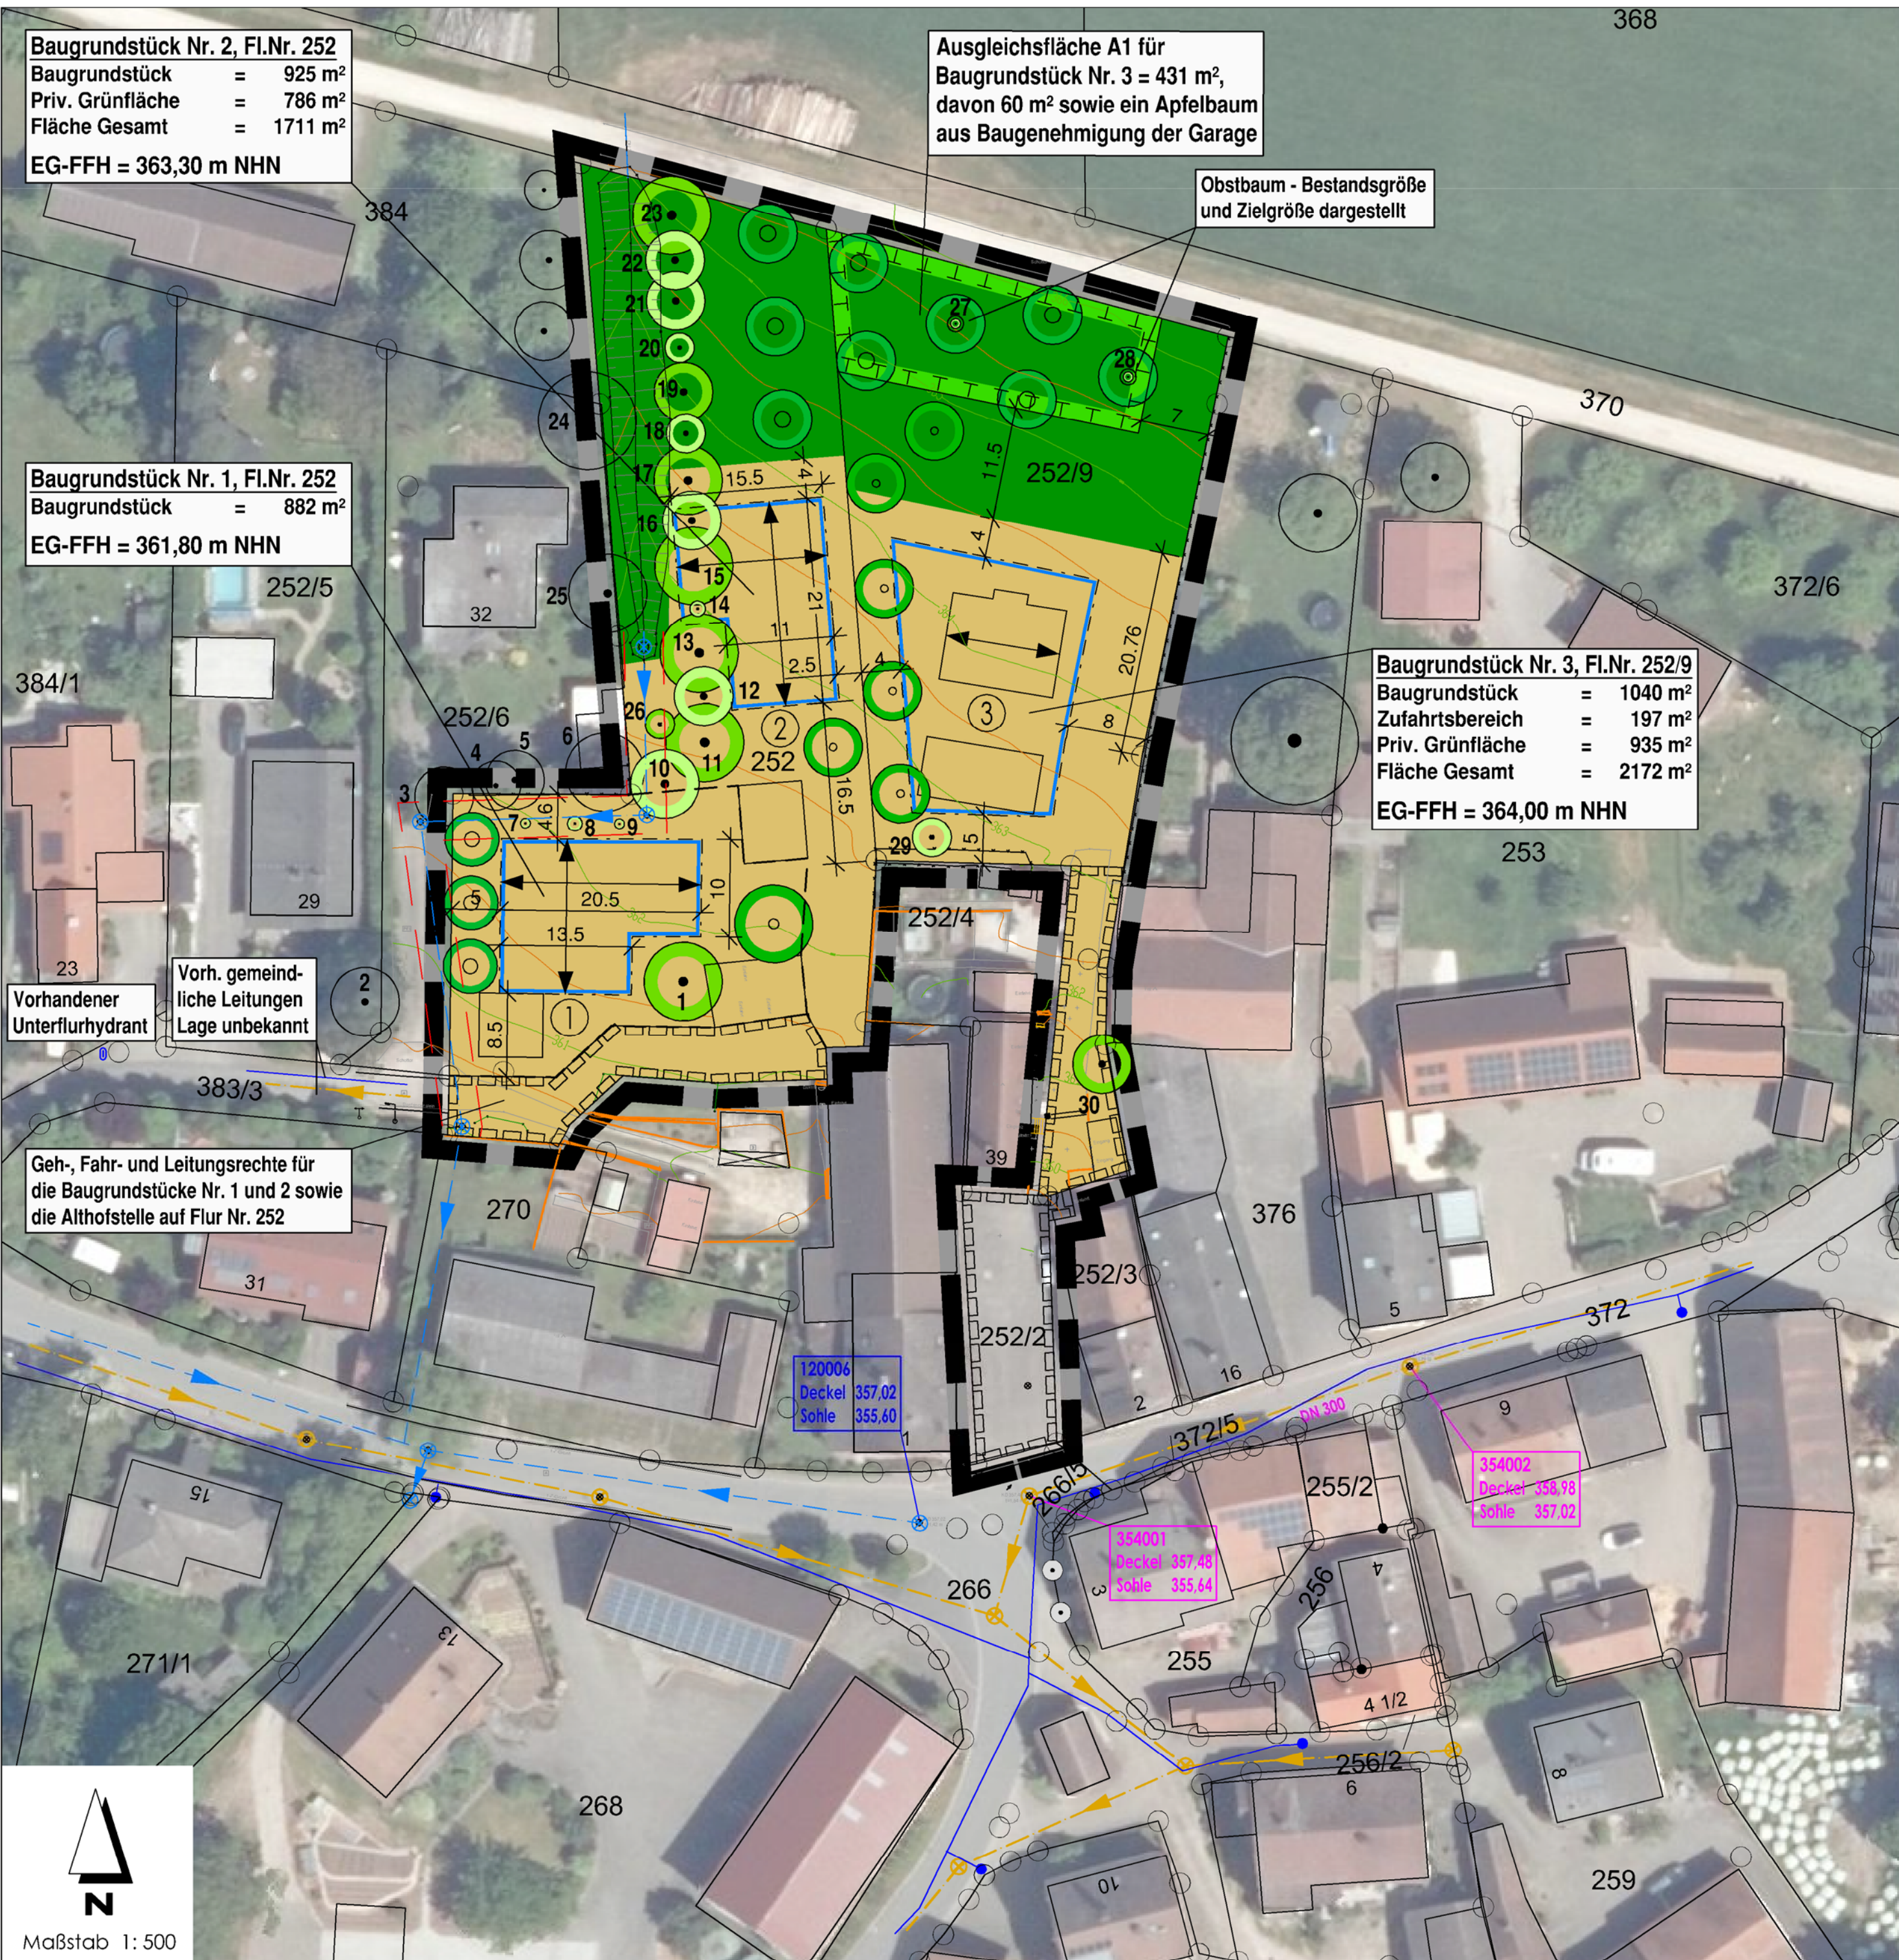

- ### Zeichenerklärung
- Baugrundstück
 - Baugrenze
 - Hauptfstrichtung
 - Private Grünfläche
 - Ausgleichsfläche
 - Vorhandenen Baum erhalten (E - erhaltenswert)
 - Vorhandenen Baum erhalten (BE - bedingt erhaltenswert)
 - Vorhandener Baum
 - Laubbaum anpflanzen
 - Baum Obst oder Wildobst anpflanzen
 - Mit Geh-, Fahr- und Leitungsrecht zu belastende Flächen
 - Geltungsbereich
 - Vorgeschlagene Grundstücksgrenze
 - Bestehende Grundstücksgrenze
 - Flurstücksnummer
 - Bemaßung
 - Gemeindlicher Mischwasserkanal
 - Gemeindlicher Regenwasserkanal
 - Gemeindliche Wasserleitung
 - Gemeindlicher Regenwasserkanal auf Privatgrund mit 2,0 m Schutzzone beidseits der Kanalachse

Satzung zur Einbeziehung einzelner Außenbereichsgrundstücke in den im Zusammenhang bebauten Ortsteil Oberfembach der Gemeinde Hagenbüchach

EINBEZIEHUNGSSATZUNG "OBERFEMBACH NORD"

GEMEINDE HAGENBÜCHACH
LANDKREIS NEUSTADT A. D. AISCH - BAD WINDSHEIM

Anlage 1: Planblatt

Burghaslach, den 17.09.2025

Hagenbüchach, den _____

1. Bürgermeister David Schneider Siegel



Frieder Müller-Maatsch
Landschaftsarchitekt / Stadtplaner
Marktplatz 2, 96152 Burghaslach
Tel.: 09552/920800, Fax: 920809