


GRUNDRISS EBENE 0

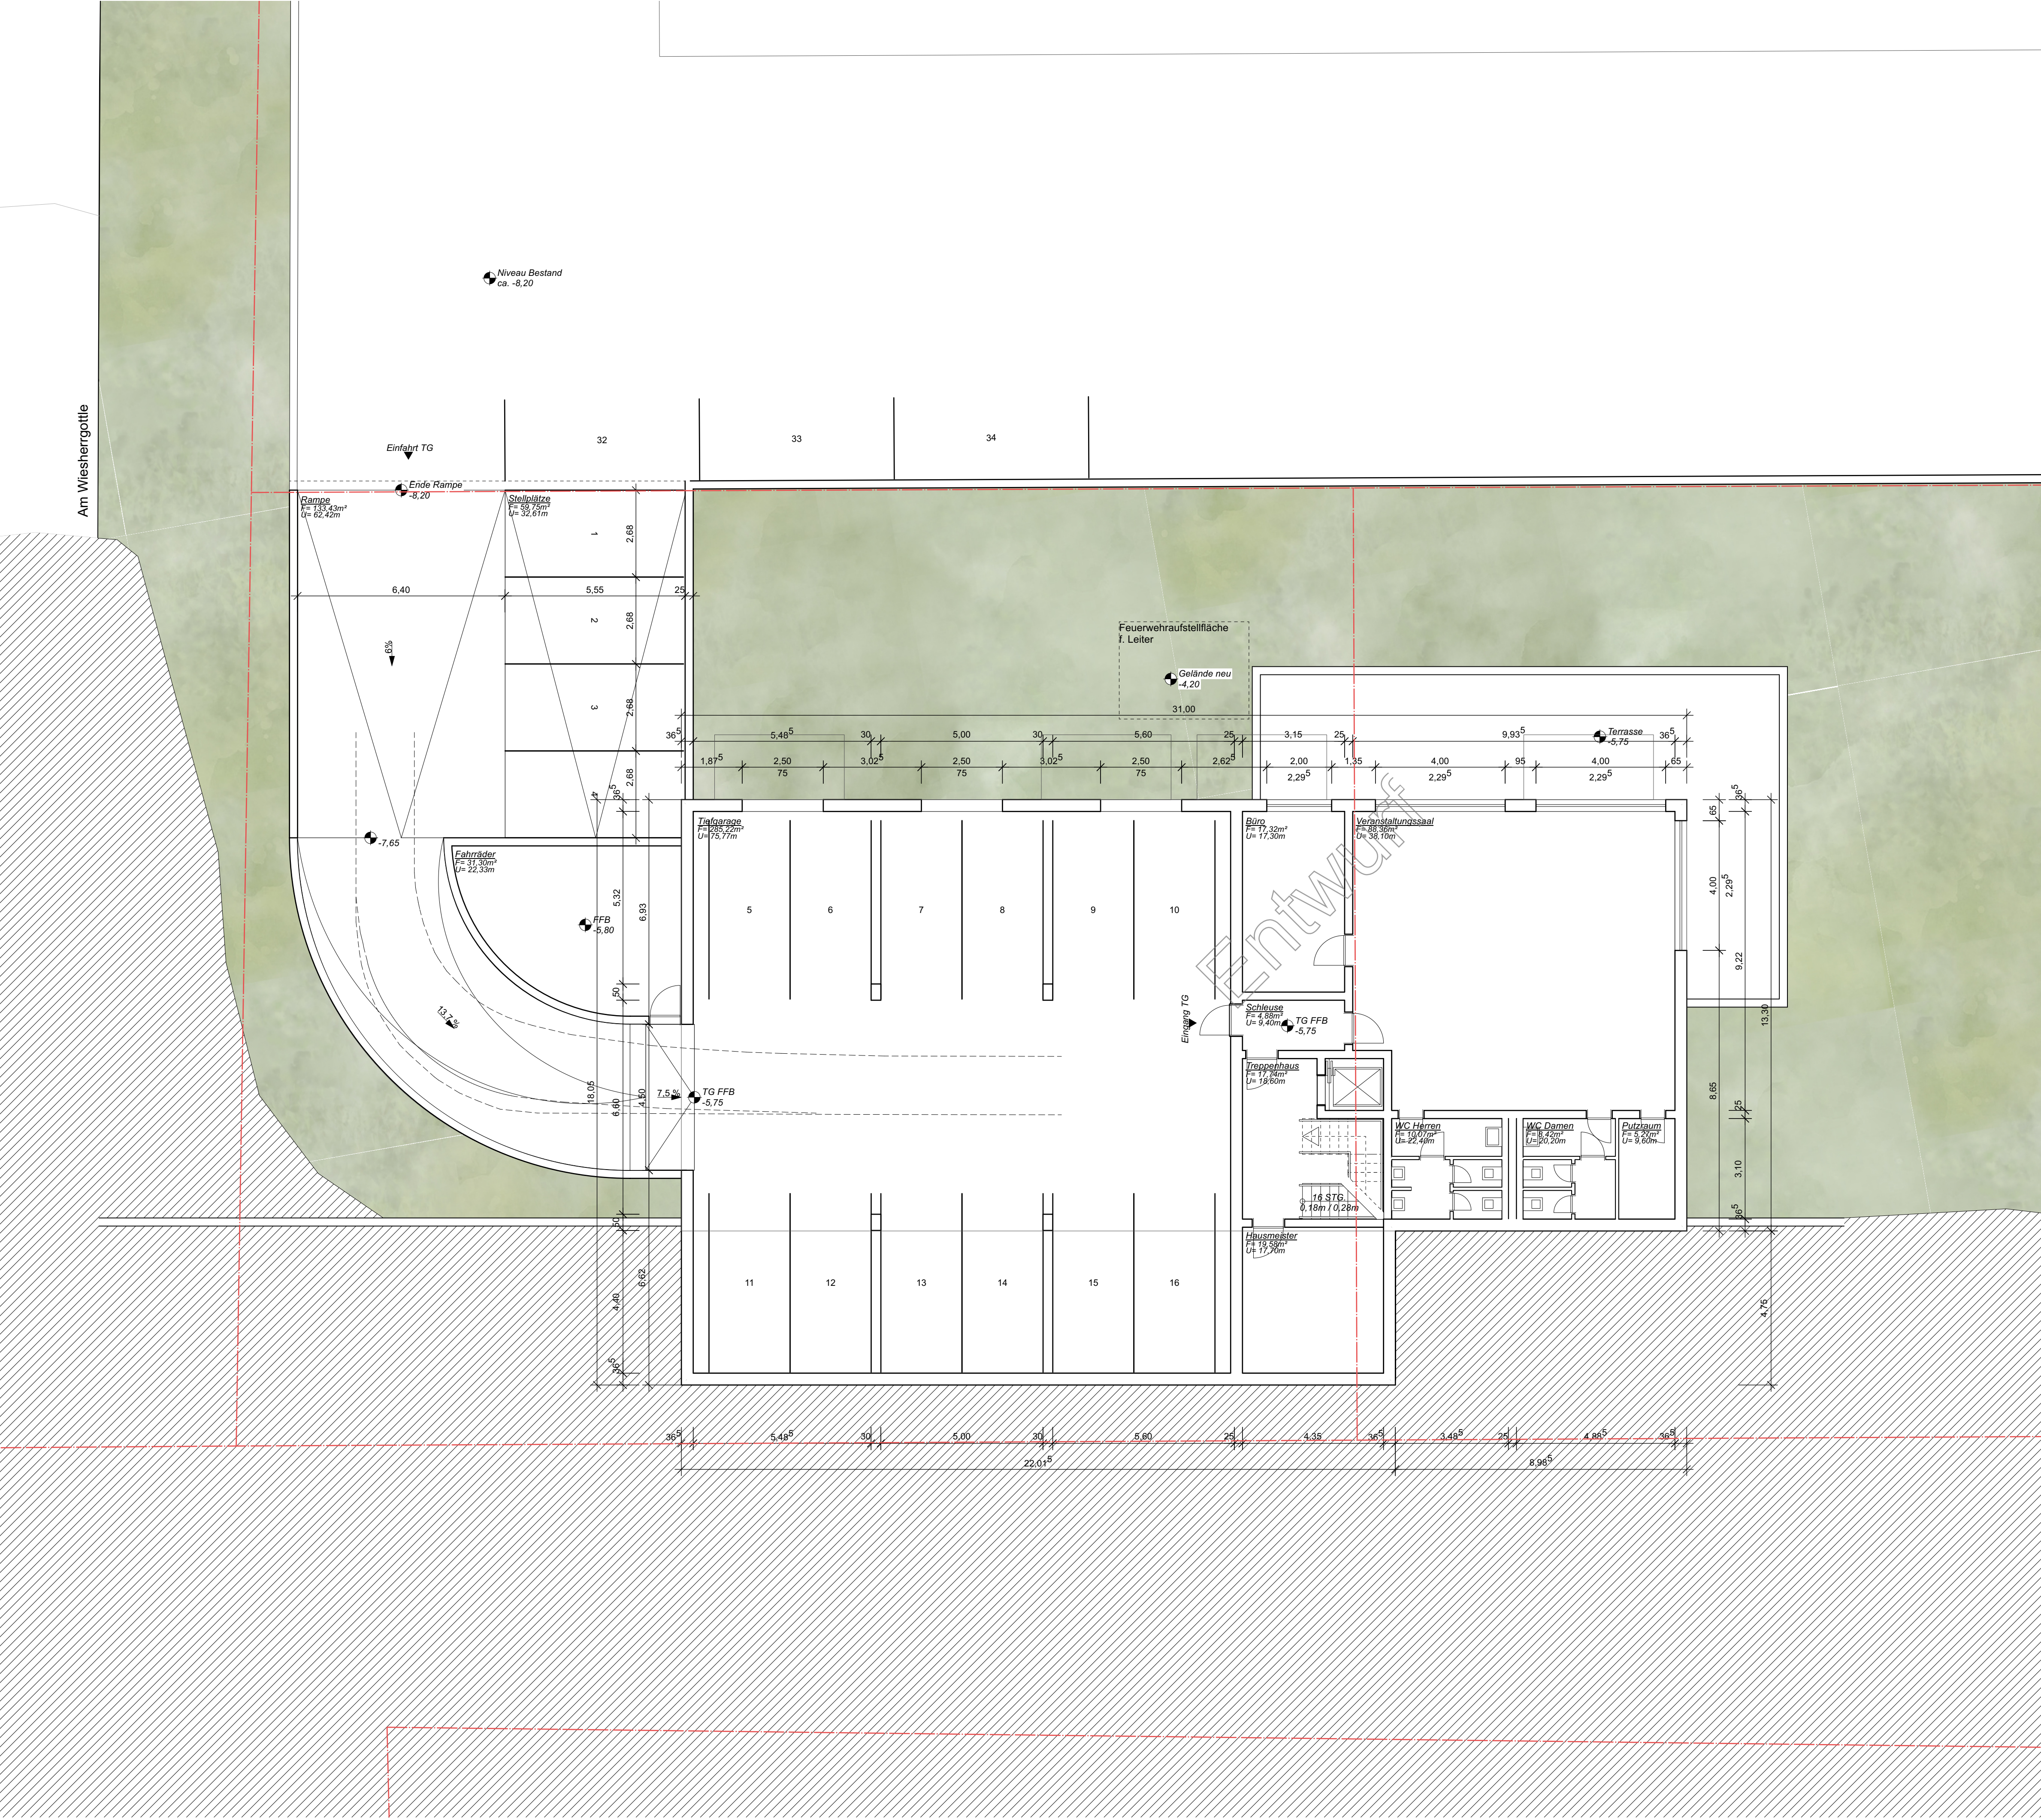


PARKELF

PLANSTUFE	Vorhaben- und Erschließungsplan	
DATUM	11.04.25	
MASSTAB	1:100	
FORMAT	0,8400m / 0,5939m	
ART DES VORHABENS	Neubau eines Mehrfamilienhauses mit Tiefgarage	
STRASSE, HAUSNUMMER	Am Wiesherrgottle	
FLURSTÜCKNUMMER	2714/2 2714/3	
GEMARKUNG	Großsailingen	
ANTRAGSTELLER	Elke Gottwald Pfanzelt Zugspitzstr. 1 86845 Großsailingen	Patricia Pfanzelt Föhrenweg 22 86845 Großsailingen
ARCHITEKT	PARKELF Killius Wagner Architekt & ber. Ingenieur Parkstraße 11 80339 München	
PLANINHALT	VEP-Hochbau (Grundriss Ebene 00)	
PLAN.NR.	VEP-00-GR	
UNTERSCHRIFT	ENTWURFSVERFASSER	BAUHERR

INDEX			
INDEX	DATUM	ÄNDERUNG	BEARBEITER

. Fertigung	
Vorhaben	Neubau eines Mehrfamilienhauses mit Tiefgarage
Baugrundstück	Am Wiesherrgottle 2714/2 2714/3 Großsailingen
Antragsteller	Elke Gottwald Pfanzelt Zugspitzstr. 1 86845 Großsailingen
Planinhalt	VEP-Hochbau (Grundriss Ebene 00) 1:100

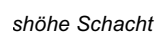

Gelände Planung

~~2714/2~~

2714/3

Regenwasser-
versickerung
Rigole
(z.B. 4 x 12,5 m)

Pulldach DN 8°


Eingang EG

Bezug Höhe Schachtdeckel
±0.00 = 534,58 NN (Bayernatlas digi.)


INDEX	DATUM	ÄNDERUNG	BEARBEITER

Vorhaben	Neubau eines Mehrfamilienhauses mit Tiefgarage
Baugrundstück	Am Wiesherrgottle 2714/2 2714/3 Großsailtingen
Antragsteller	Elke Gottwald Planzelt Zugspitzstr. 1 86845 Großsailtingen
Planinhalt	VEP-Hochbau (Grundriss Dachauflicht) 1:100

ANSICHT SÜD

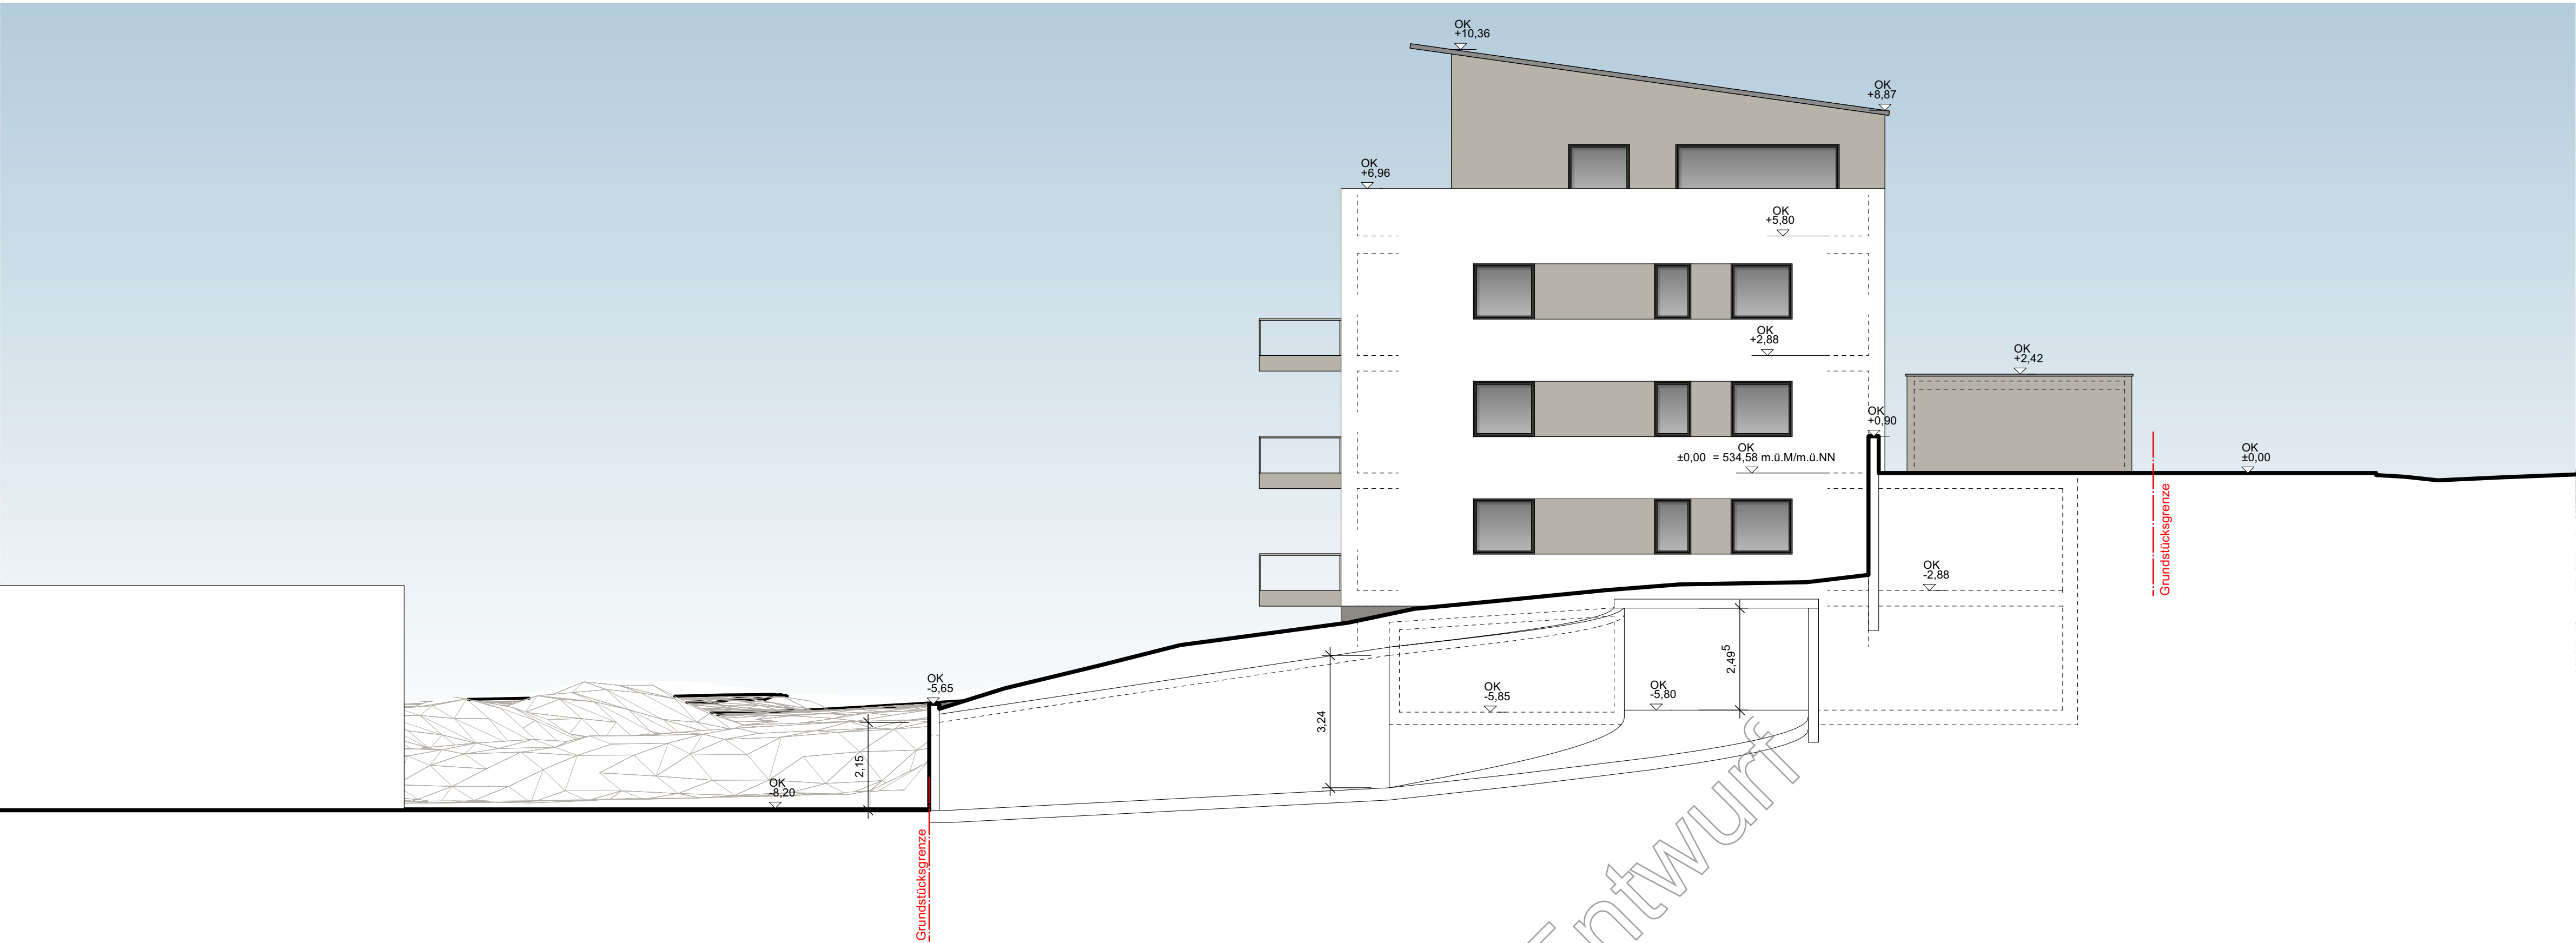

ANSICHT WEST

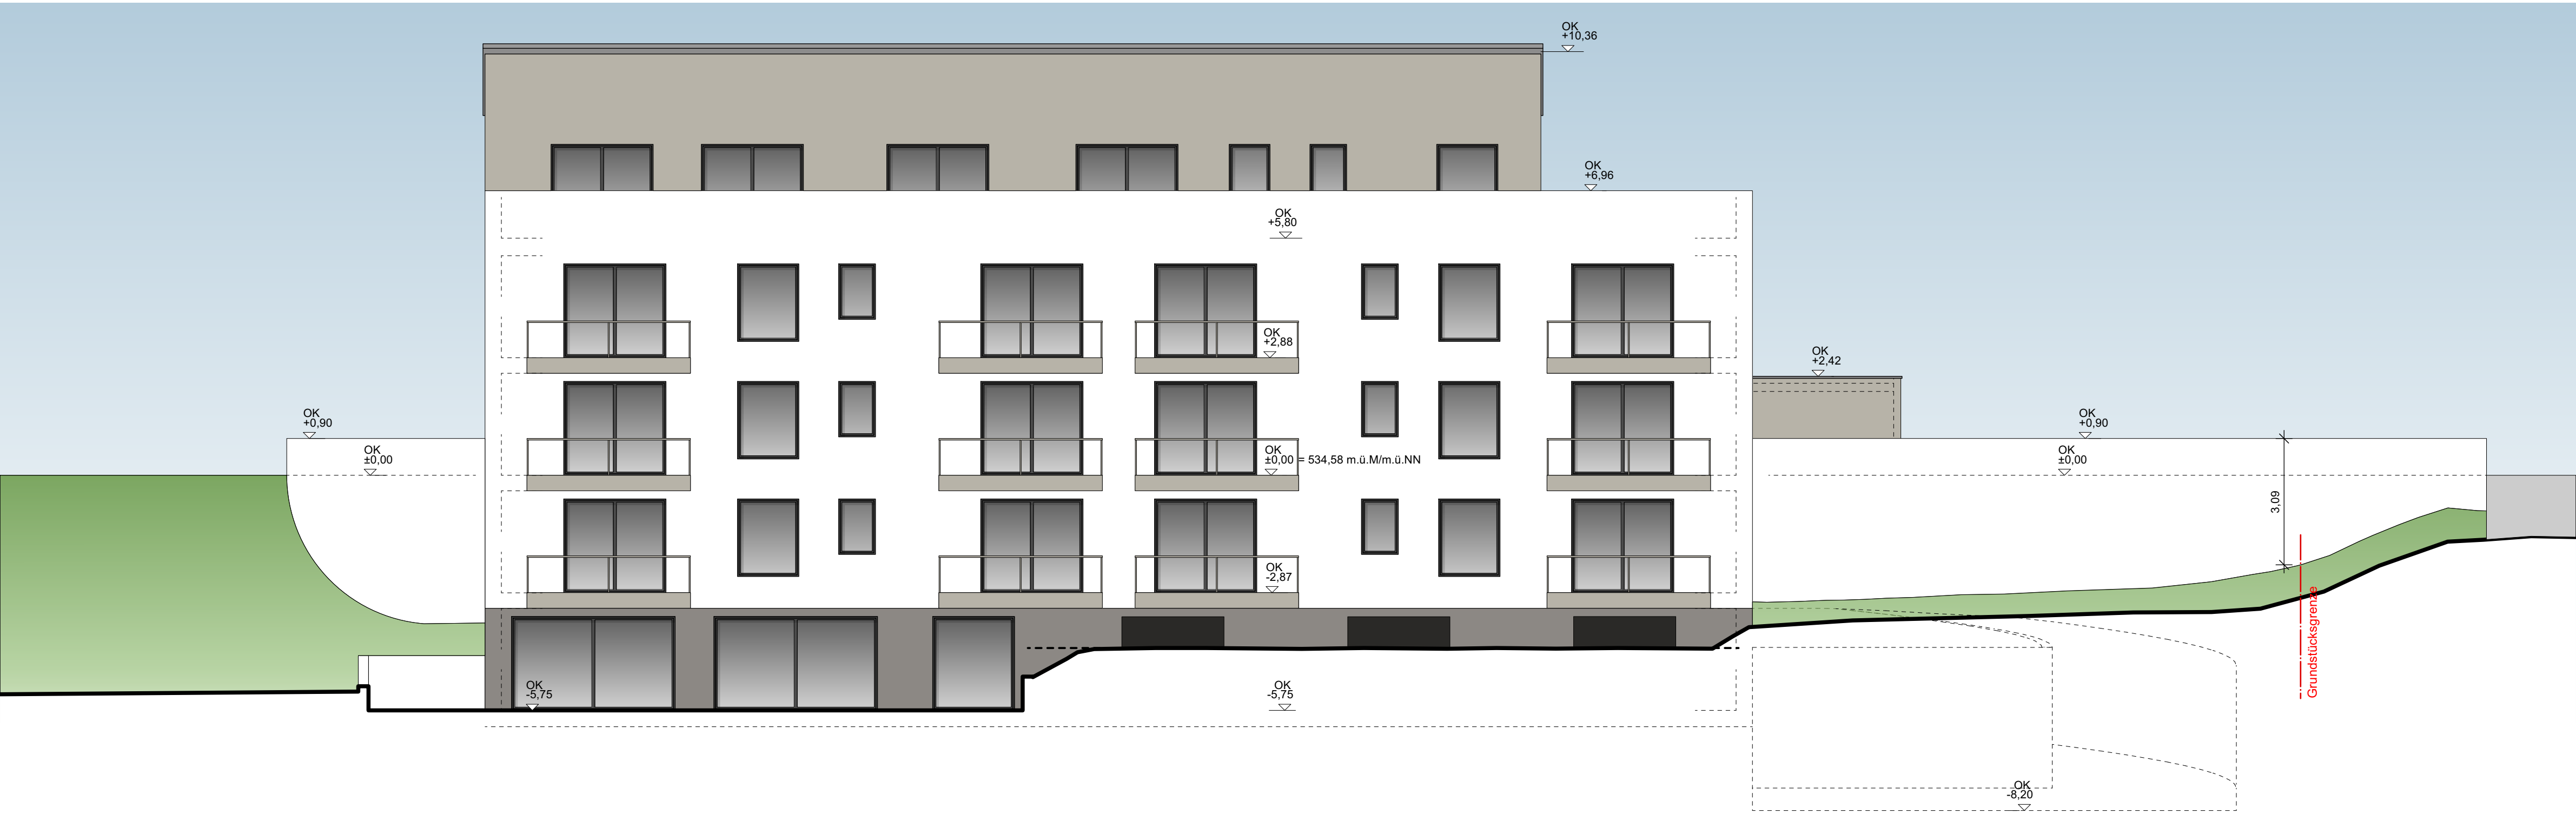


PARKELF		
PLANSTUFE	Vorhaben- und Erschließungsplan	
DATUM	11.04.25	
MASSTAB	1:100	
FORMAT	0,8400m / 0,5939m	
ART DES VORHABENS	Neubau eines Mehrfamilienhauses mit Tiefgarage	
STRASSE, HAUSNUMMER	Am Wiesherrgottle	
FLURSTÜCKNUMMER	2714/2 2714/3	
GEMARKUNG	Großsaitingen	
ANTRAGSTELLER	Elke Gottwald Pfanzelt Zugsplzstr. 1 86845 Großsaitingen	Patricia Pfanzelt Föhrenweg 22 86845 Großsaitingen
ARCHITEKT	PARKELF Killus Wagner Architekt & ber. Ingenieur Parkstraße 11 80339 München	
PLANINHALT	VEP-Hochbau (Ansichten Süd/West)	
PLAN.NR.	VEP-10-AN	
UNTERSCHRIFT	ENTWURFSVERFASSER	BAUHERR


INDEX			
Änderung mit Indexangabe			
INDEX	DATUM	ÄNDERUNG	BEARBEITER

. Fertigung	
Vorhaben	Neubau eines Mehrfamilienhauses mit Tiefgarage
Baugrundstück	Am Wiesherrgottle 2714/2 2714/3 Großsaitingen
Antragsteller	Elke Gottwald Pfanzelt Zugsplzstr. 1 86845 Großsaitingen
Planinhalt	VEP-Hochbau (Ansichten Süd/West) 1:100

ANSICHT NORD

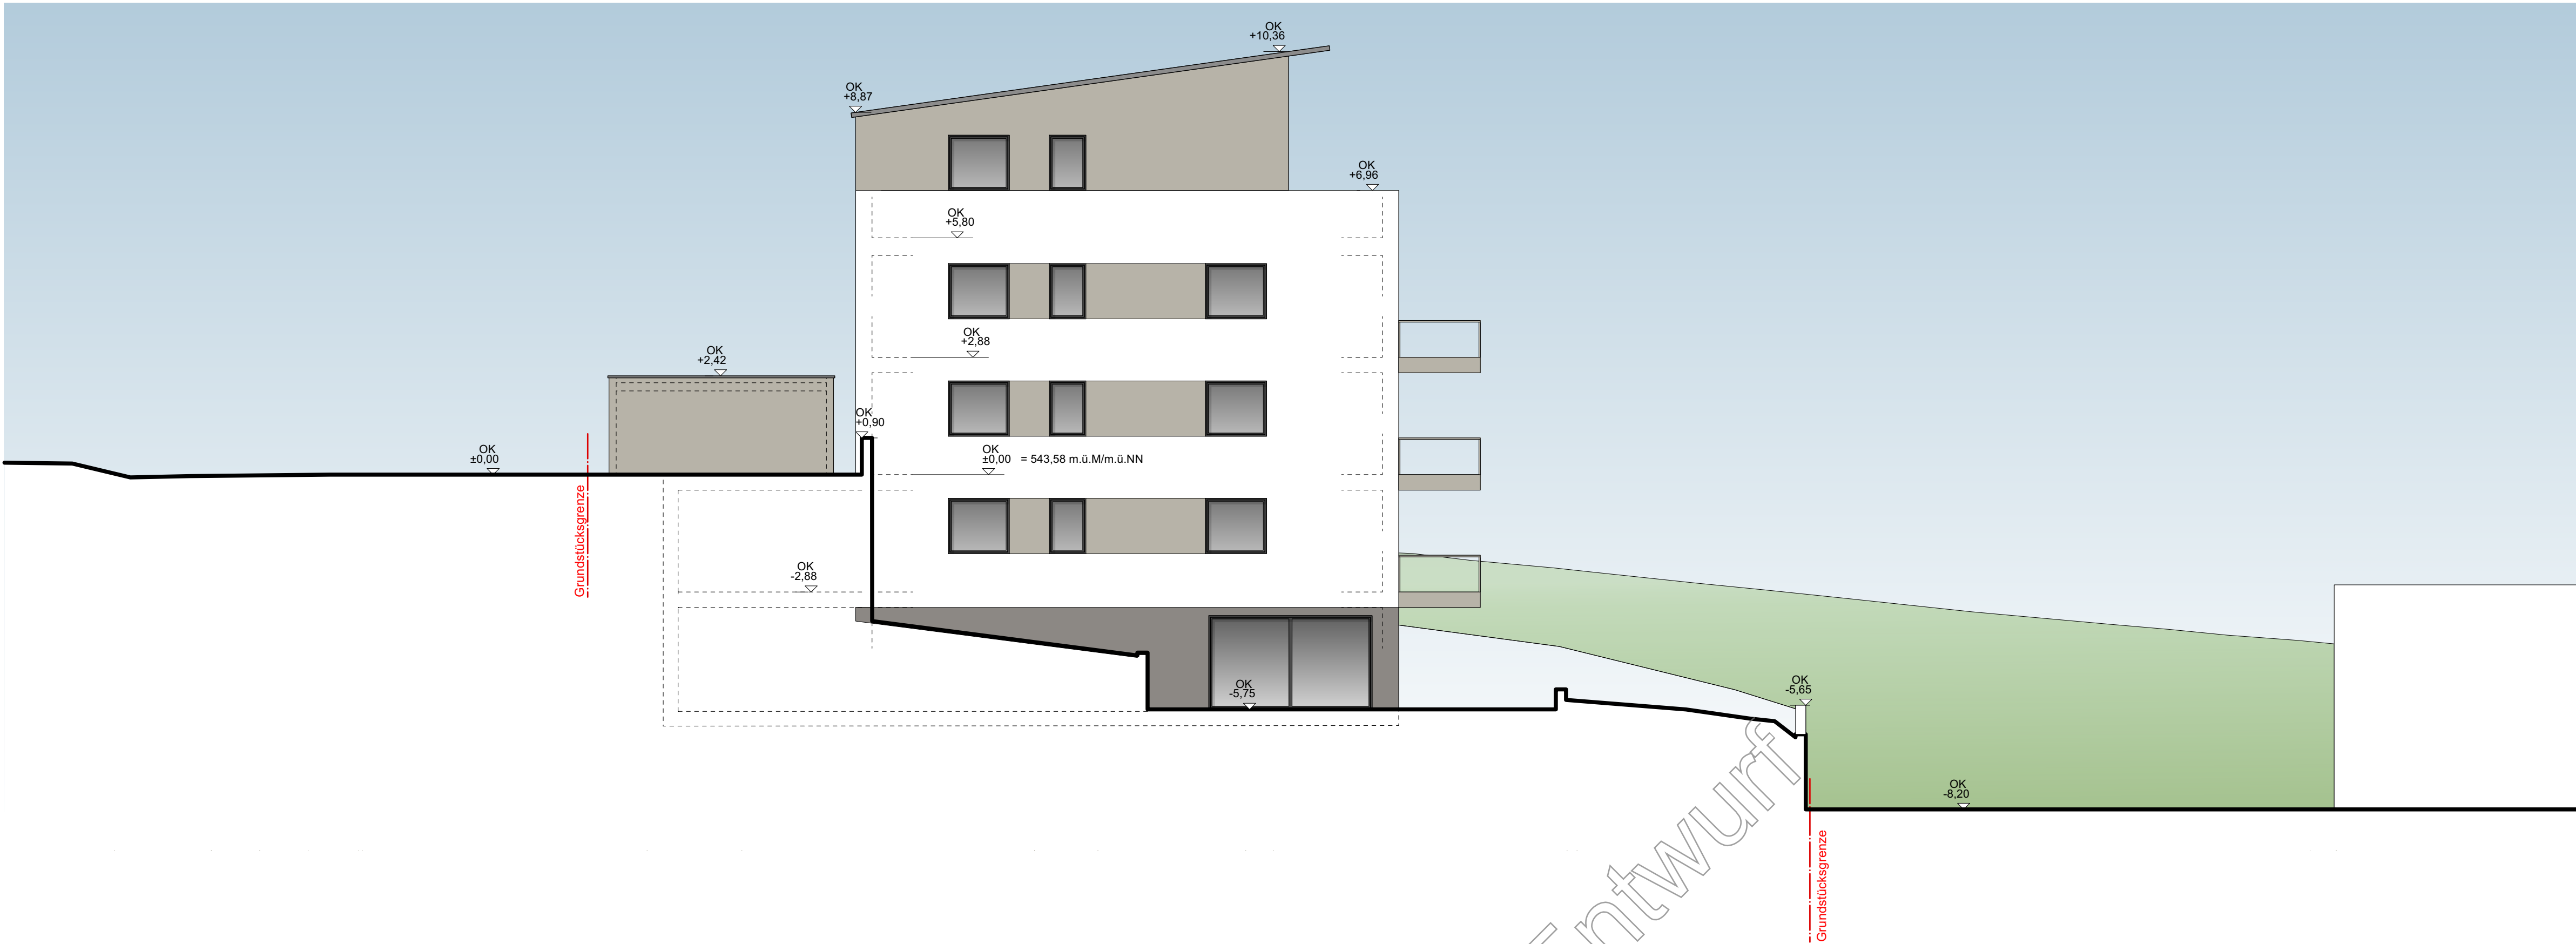

ANSICHT OST

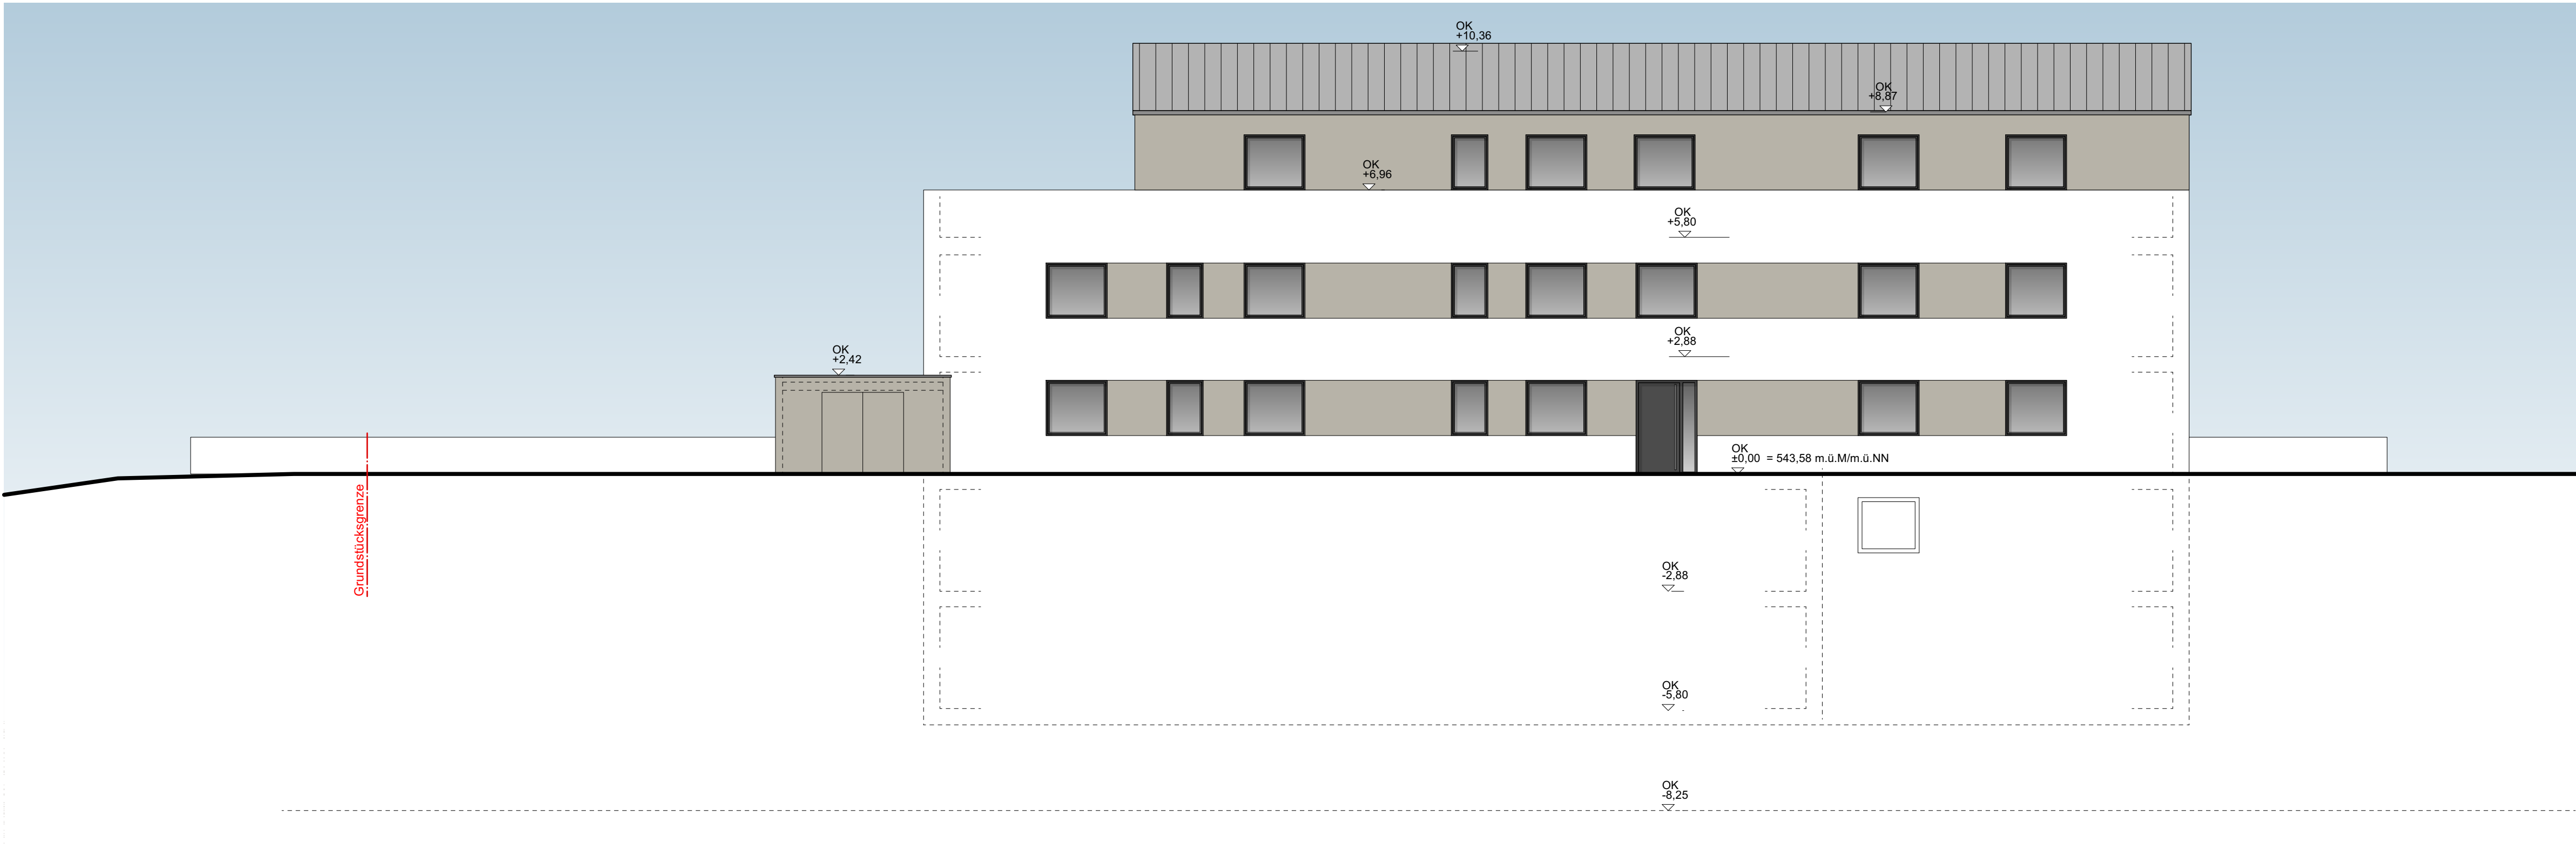


PARKELF

PLANSTUFE	Vorhaben- und Erschließungsplan	
DATUM	11.04.25	
MASSTAB	1:100	
FORMAT	0,8400m / 0,5939m	
ART DES VORHABENS	Neubau eines Mehrfamilienhauses mit Tiefgarage	
STRASSE, HAUSNUMMER	Am Wiesherrgottle	
FLURSTÜCKSUMMER	2714/2 2714/3	
GEMARKUNG	Großsaitingen	
ANTRAGSTELLER	Elke Gottwald Pfanzelt	Patricia Pfanzelt
	Zugspitzstr. 1	Föhrenweg 22
	86845 Großsaitingen	86845 Großsaitingen
ARCHITEKT	PARKELF Killius Wagner Architekt & ber. Ingenieur	
	Parkstraße 11	
	80339 München	
PLANINHALT	VEP-Hochbau (Ansichten Nord/Ost)	
PLAN.NR.	VEP-11-AN	
UNTERSCHRIFT	ENTWURFSVERFASSER	BAUHERR

INDEX  Änderung mit Indexangabe			
INDEX	DATUM	ÄNDERUNG	BEARBEITER


. Fertigung	
Vorhaben	Neubau eines Mehrfamilienhauses mit Tiefgarage
Baugrundstück	Am Wiesherrgottle 2714/2 2714/3 Großsaitingen
Antragsteller	Elke Gottwald Pfanzelt Zugspitzstr. 1 86845 Großsaitingen
Planinhalt	VEP-Hochbau (Ansichten Nord/Ost) 1:100

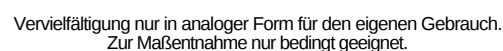

Vorhaben	Neubau eines Mehrfamilienhauses mit Tiefgarage
Baugrundstück	Am Wiesherrgottle 2714/2 2714/3 Großaitingen
Antragsteller	Elke Gottwald Pfanzelt Zugspitzstr. 1 86845 Großaitingen
Planinhalt	VEP-Hochbau (Amtlicher Lageplan mit Umgebung) 1:1000

[illegible]


2714

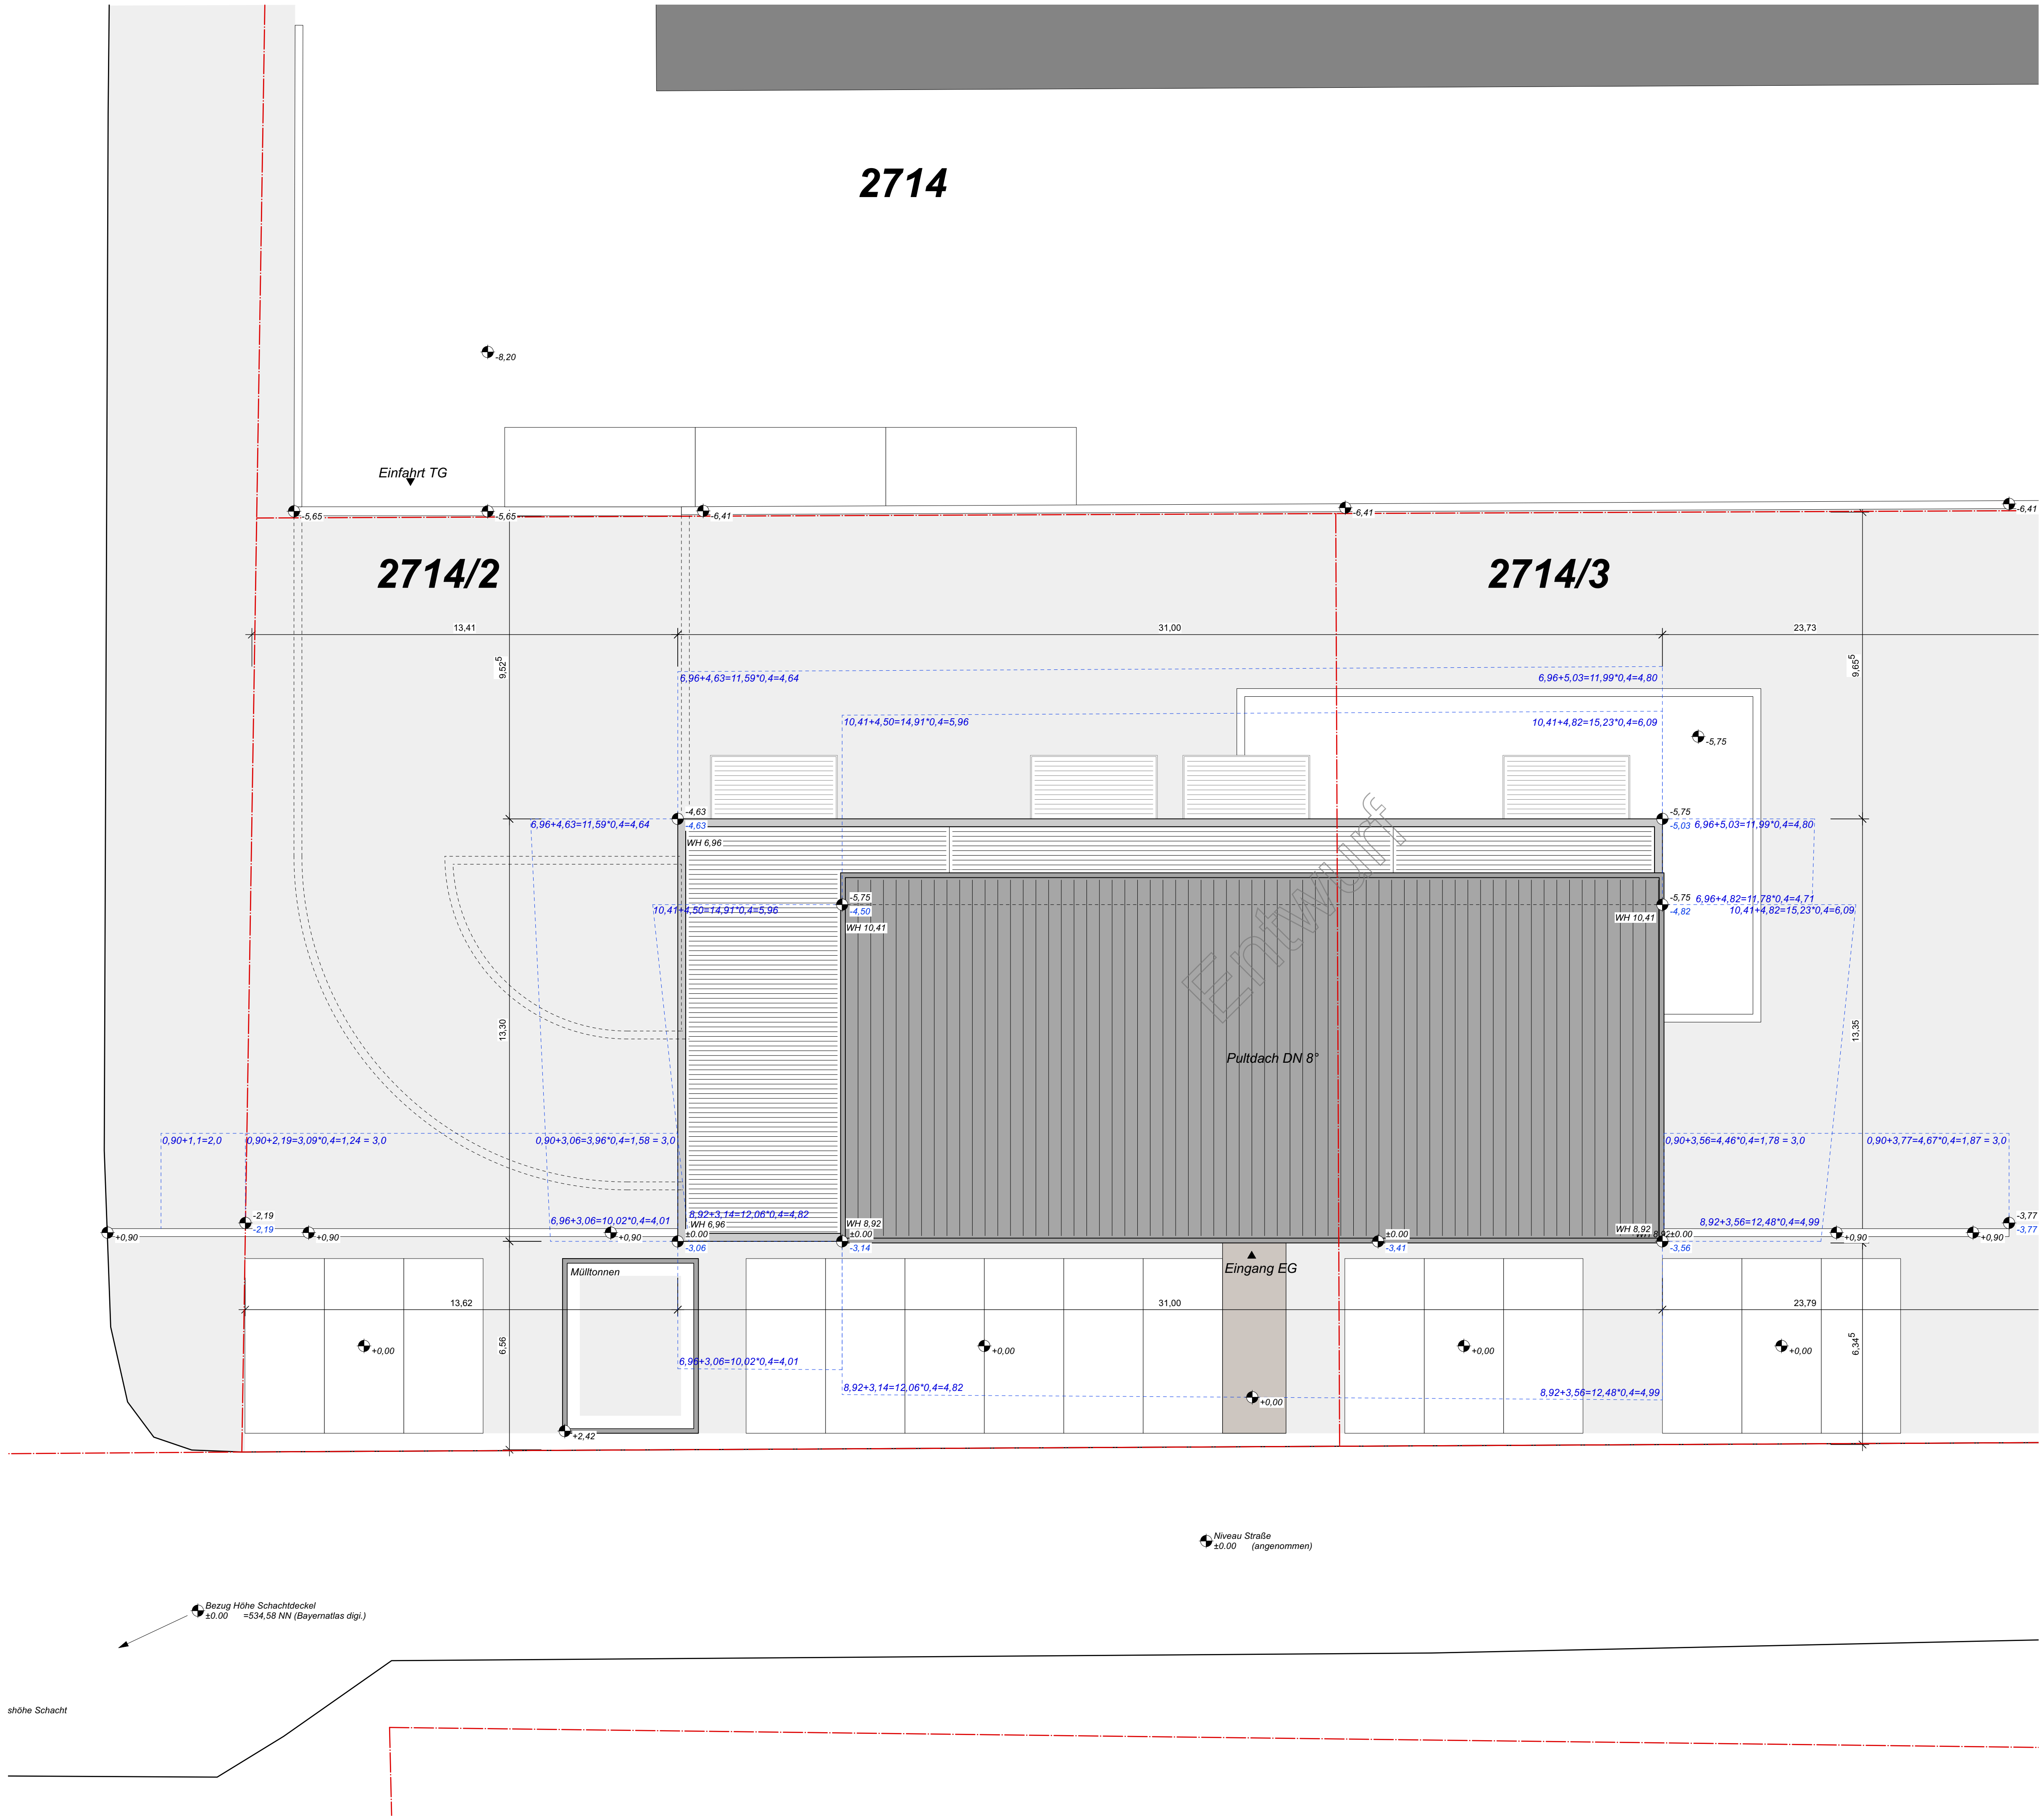


PARKELF			
PLANSTUFE	Vorhaben- und Erschließungsplan		
DATUM	11.04.25		
MASSTAB	1:100		
FORMAT	0,8400m / 0,5939m		
ART DES VORHABENS	Neubau eines Mehrfamilienhauses mit Tiefgarage		
STRASSE, HAUSNUMMER	Am Wiesherrgottle		
FLURSTÜCKSUMMER	2714/2 2714/3		
GEMARKUNG	Großsailingen		
ANTRAGSTELLER	Elke Gottwald Pfanzelt Zugspitzstr. 1 86845 Großsailingen	Patricia Pfanzelt Föhrenweg 22 86845 Großsailingen	
ARCHITEKT	PARKELF Killius Wagner Architekt & ber. Ingenieur Parkstraße 11 80339 München		
PLANINHALT	VEP-Hochbau (Abstandsflächenplan)		
PLAN.NR.	VEP-06-GR		
UNTERSCHRIFT	ENTWURFSVERFASSER	BAUHERR	
INDEX	Änderung mit Indexangabe		
INDEX	DATUM	ÄNDERUNG	BEARBEITER

. Fertigung	
Vorhaben	Neubau eines Mehrfamilienhauses mit Tiefgarage
Baugrundstück	Am Wiesherrgottle 2714/2 2714/3 Großsailingen
Antragsteller	Elke Gottwald Pfanzelt Zugspitzstr. 1 86845 Großsailingen
Planinhalt	VEP-Hochbau (Abstandsflächenplan) 1:100

SCHNITT A-A

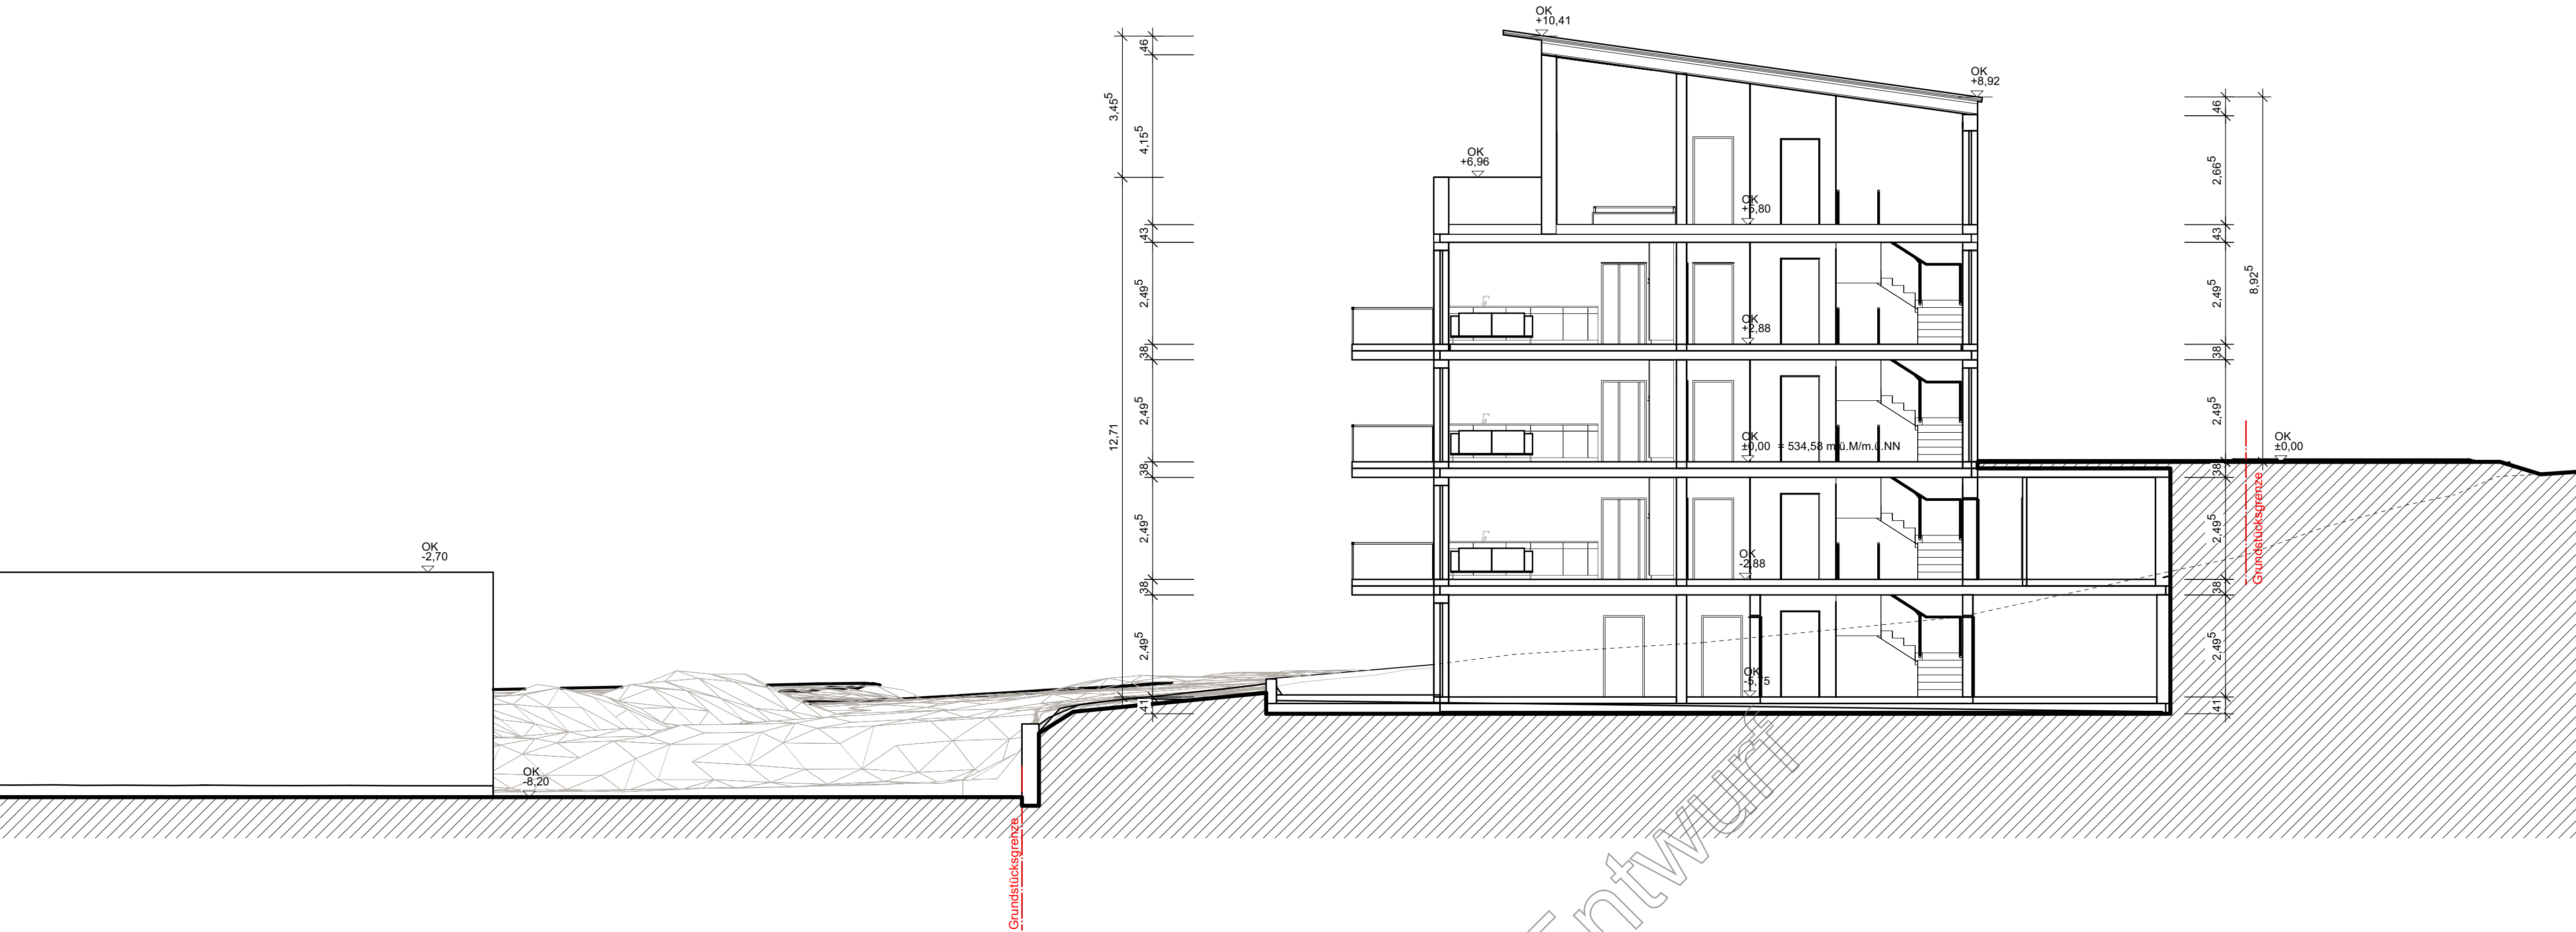

SCHNITT B-B

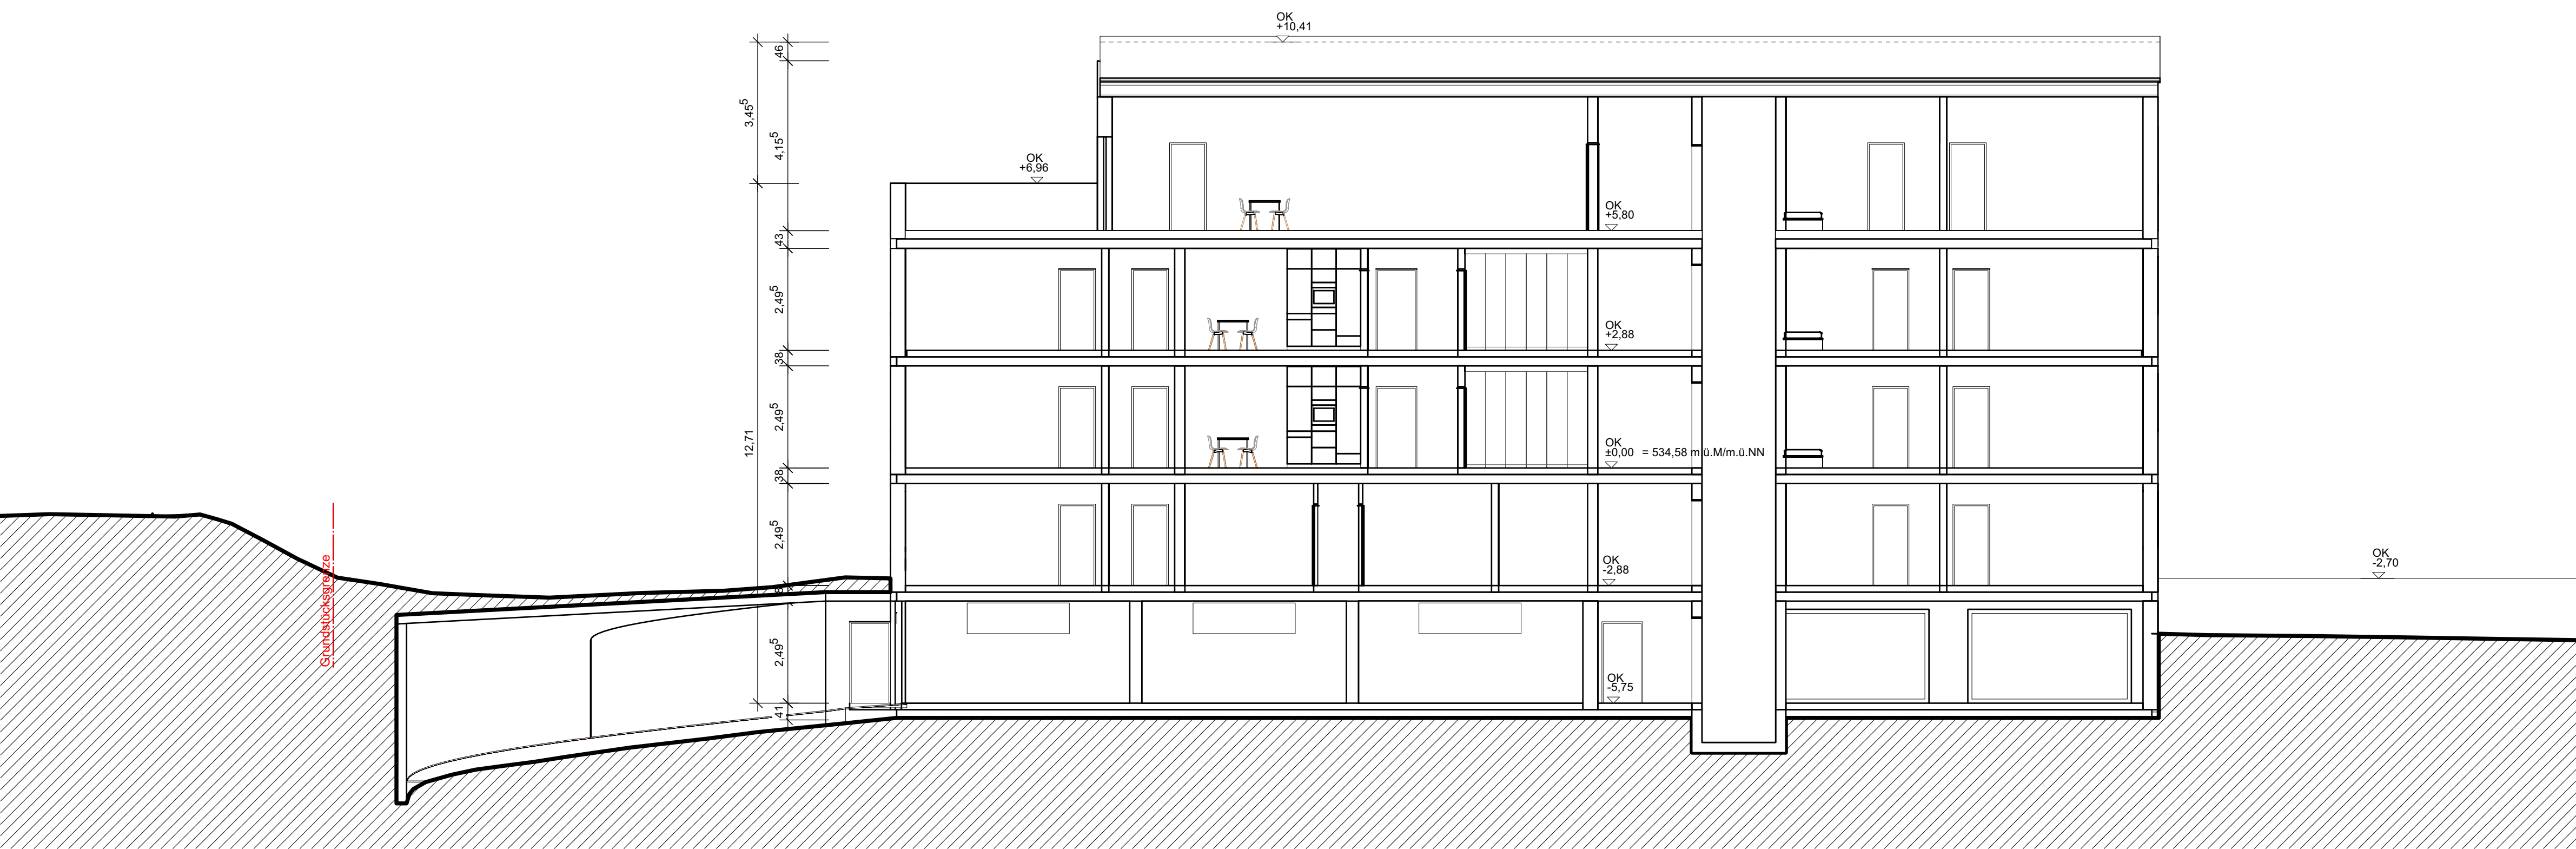


PARKELF

PLANSTUFE	Vorhaben- und Erschließungsplan	
DATUM	11.04.25	
MASSTAB	1:100	
FORMAT	0,8400m / 0,5939m	
ART DES VORHABENS	Neubau eines Mehrfamilienhauses mit Tiefgarage	
STRASSE, HAUSNUMMER	Am Wiesherrgottle	
FLURSTÜCKNUMMER	2714/2 2714/3	
GEMARKUNG	Großsaitingen	
ANTRAGSTELLER	Elke Gottwald Pfanzelt Zugsplätzstr. 1 86845 Großsaitingen	Patricia Pfanzelt Föhrenweg 22 86845 Großsaitingen
ARCHITEKT	PARKELF Killius Wagner Architekt & ber. Ingenieure Parkstraße 11 80339 München	
PLANINHALT	VEP-Hochbau (Schnitte)	
PLAN.NR.	VEP-21-SN	
UNTERSCHRIFT	ENTWURFSVERFASSER	BAUHERR

INDEX  Änderung mit Indexangabe			
INDEX	DATUM	ÄNDERUNG	BEARBEITER

. Fertigung	
Vorhaben	Neubau eines Mehrfamilienhauses mit Tiefgarage
Baugrundstück	Am Wiesherrgottle 2714/2 2714/3 Großsaitingen
Antragsteller	Elke Gottwald Pfanzelt Zugsplätzstr. 1 86845 Großsaitingen
Planinhalt	VEP-Hochbau (Schnitte) 1:100

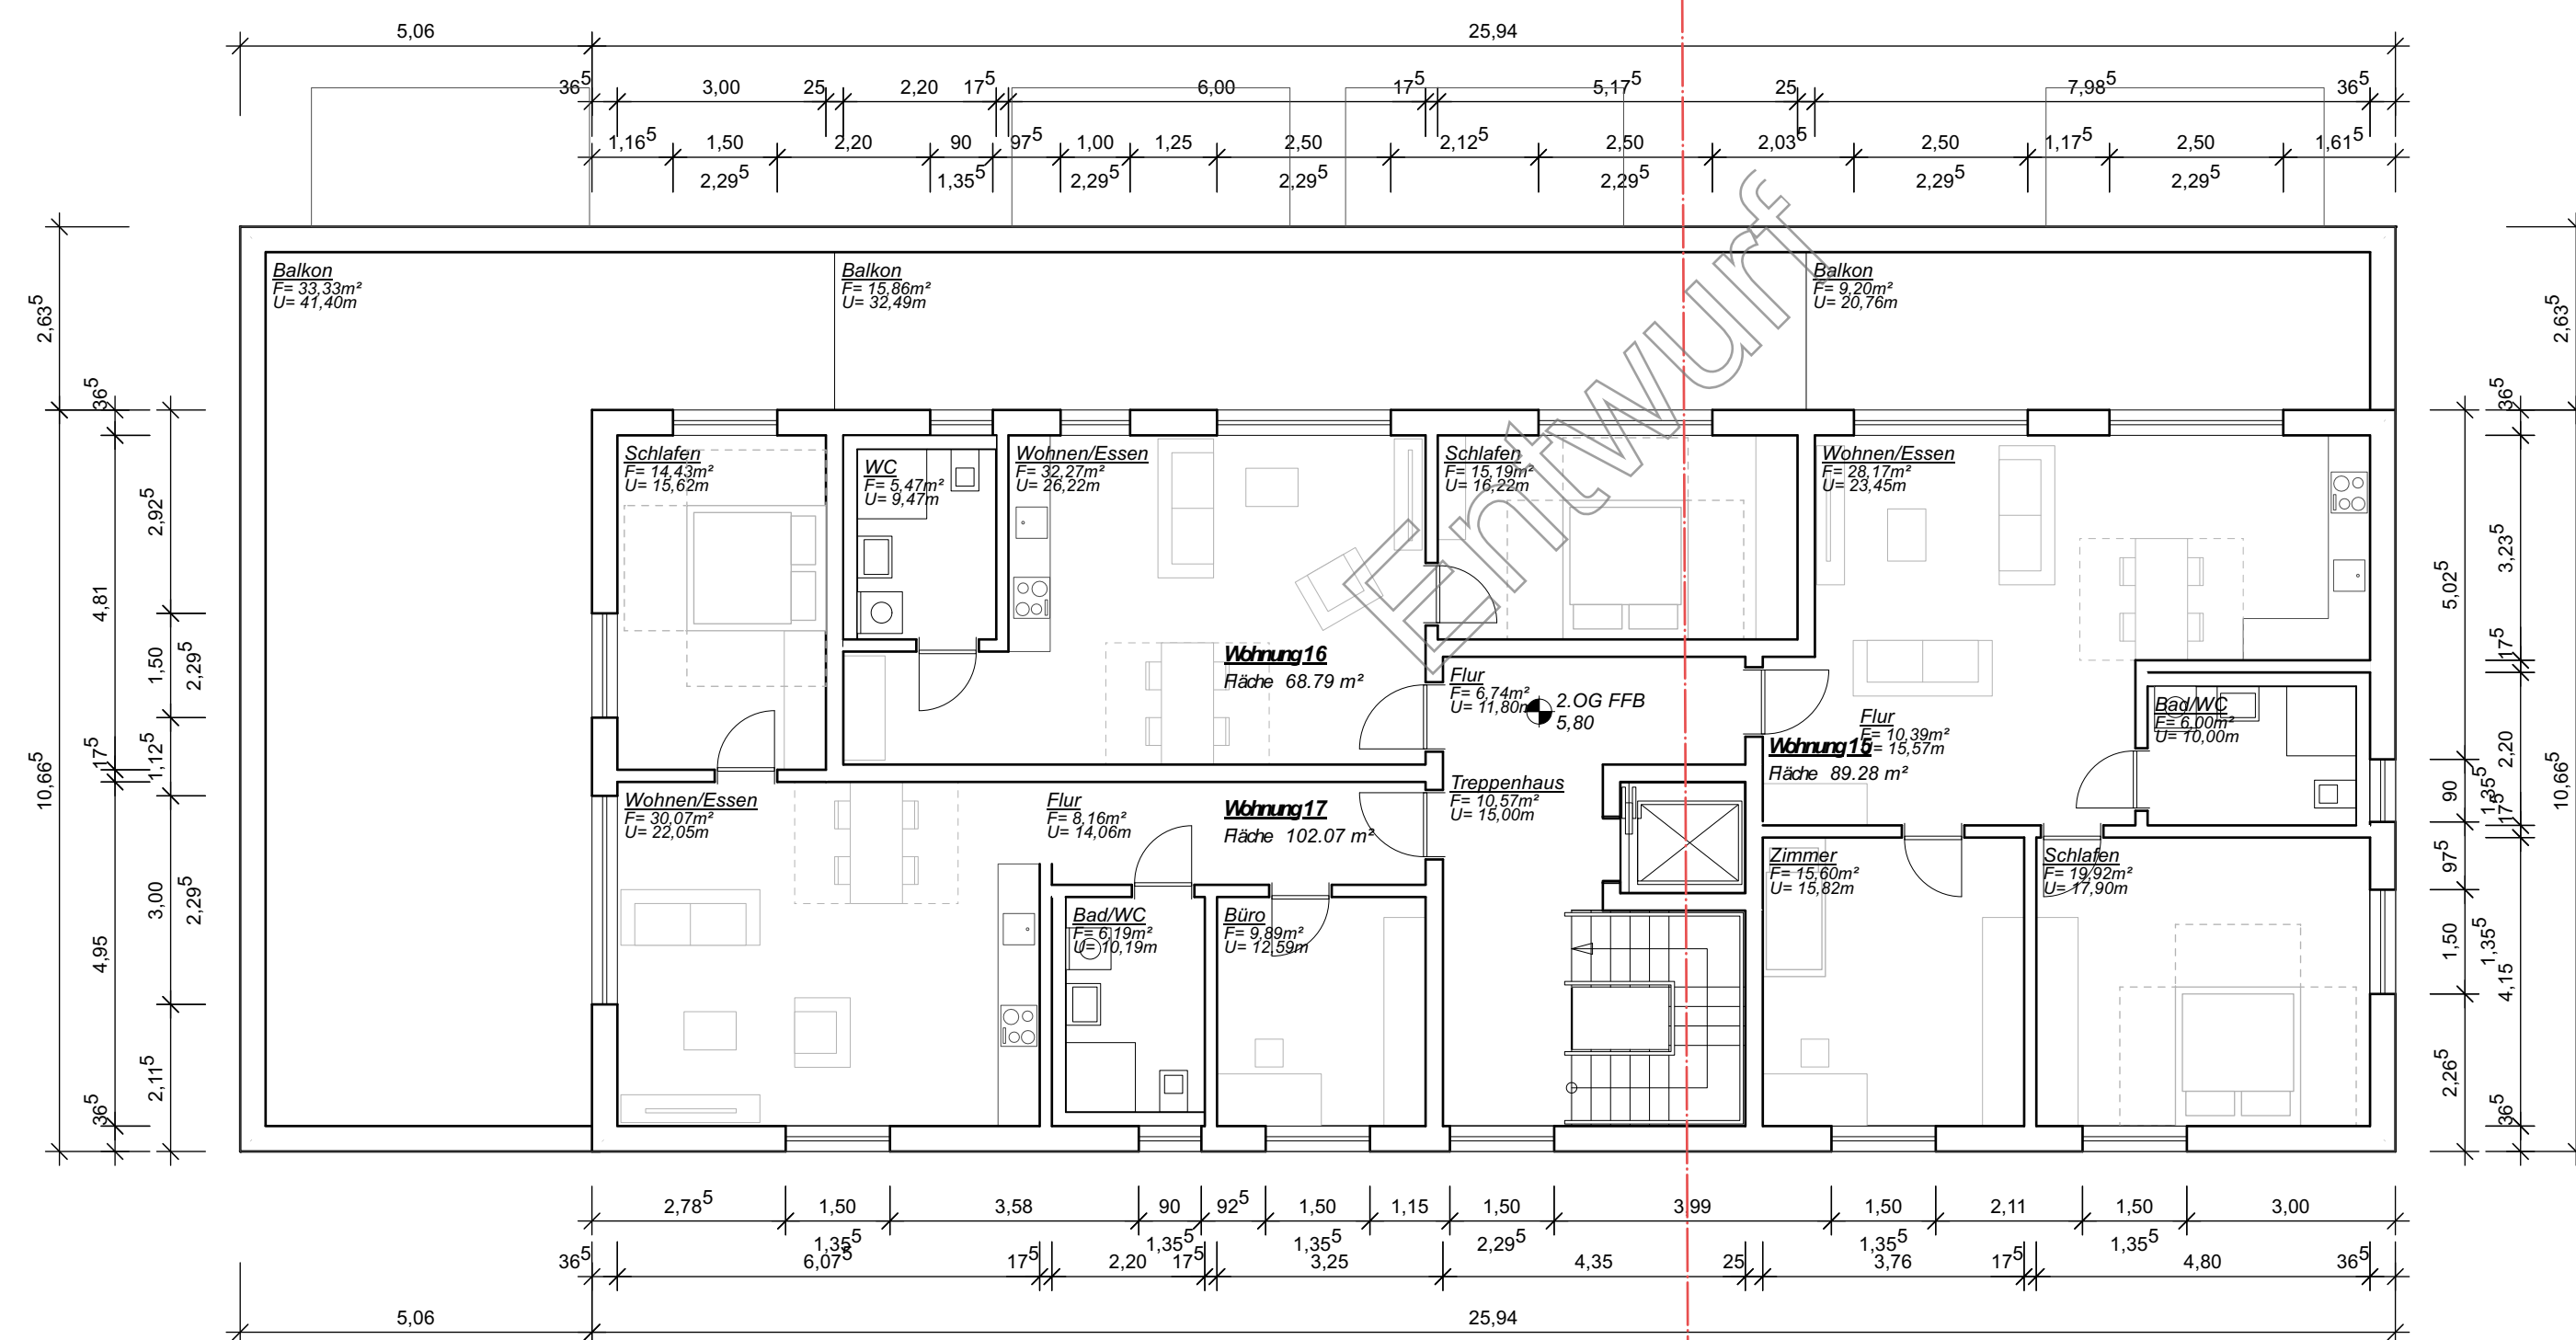

PLANSTUFE	Vorhaben- und Erschließungsplan	
DATUM	11.04.25	
MASSTAB	1:100	
FORMAT	0,8400m / 0,5939m	
ART DES VORHABENS	Neubau eines Mehrfamilienhauses mit Tiefgarage	
STRASSE, HAUSNUMMER	Am Wiesherrgottle	
FLURSTÜCKSNUMMER	2714/2 2714/3	
GEMARKUNG	Großaitingen	
ANTRAGSTELLER	Elke Göttswald Pfanzelt Zugsptzstr. 1 86845 Großaitingen	Patricia Pfanzelt Fehrenweg 22 86845 Großaitingen
ARCHITEKT	PARKELF Killius Wagner Architekt & ber. Ingenieur Parkstraße 11 80339 München	
PLANINHALT	VEP-Hochbau (Grundriss Ebene 04)	
PLAN.NR.	VEP-04-GR	
UNTERSCHRIFT	ENTWURFSVERFASSER	BAUHERR


INDEX

) Änderung mit Indexangabe

INDEX	DATUM	ÄNDERUNG	BEARBEITER

Vorhaben	Neubau eines Mehrfamilienhauses mit Tiefgarage
Baugrundstück	Am Wiesherrgottle 2714/2 2714/3 Großaitingen
Antragsteller	Elke Gottwald Pfanzelt Zugspitzstr. 1 86845 Großaitingen
Planinhalt	VEP-Hochbau (Grundriss Ebene 04) 1:100

GRUNDRISS EBENE 3

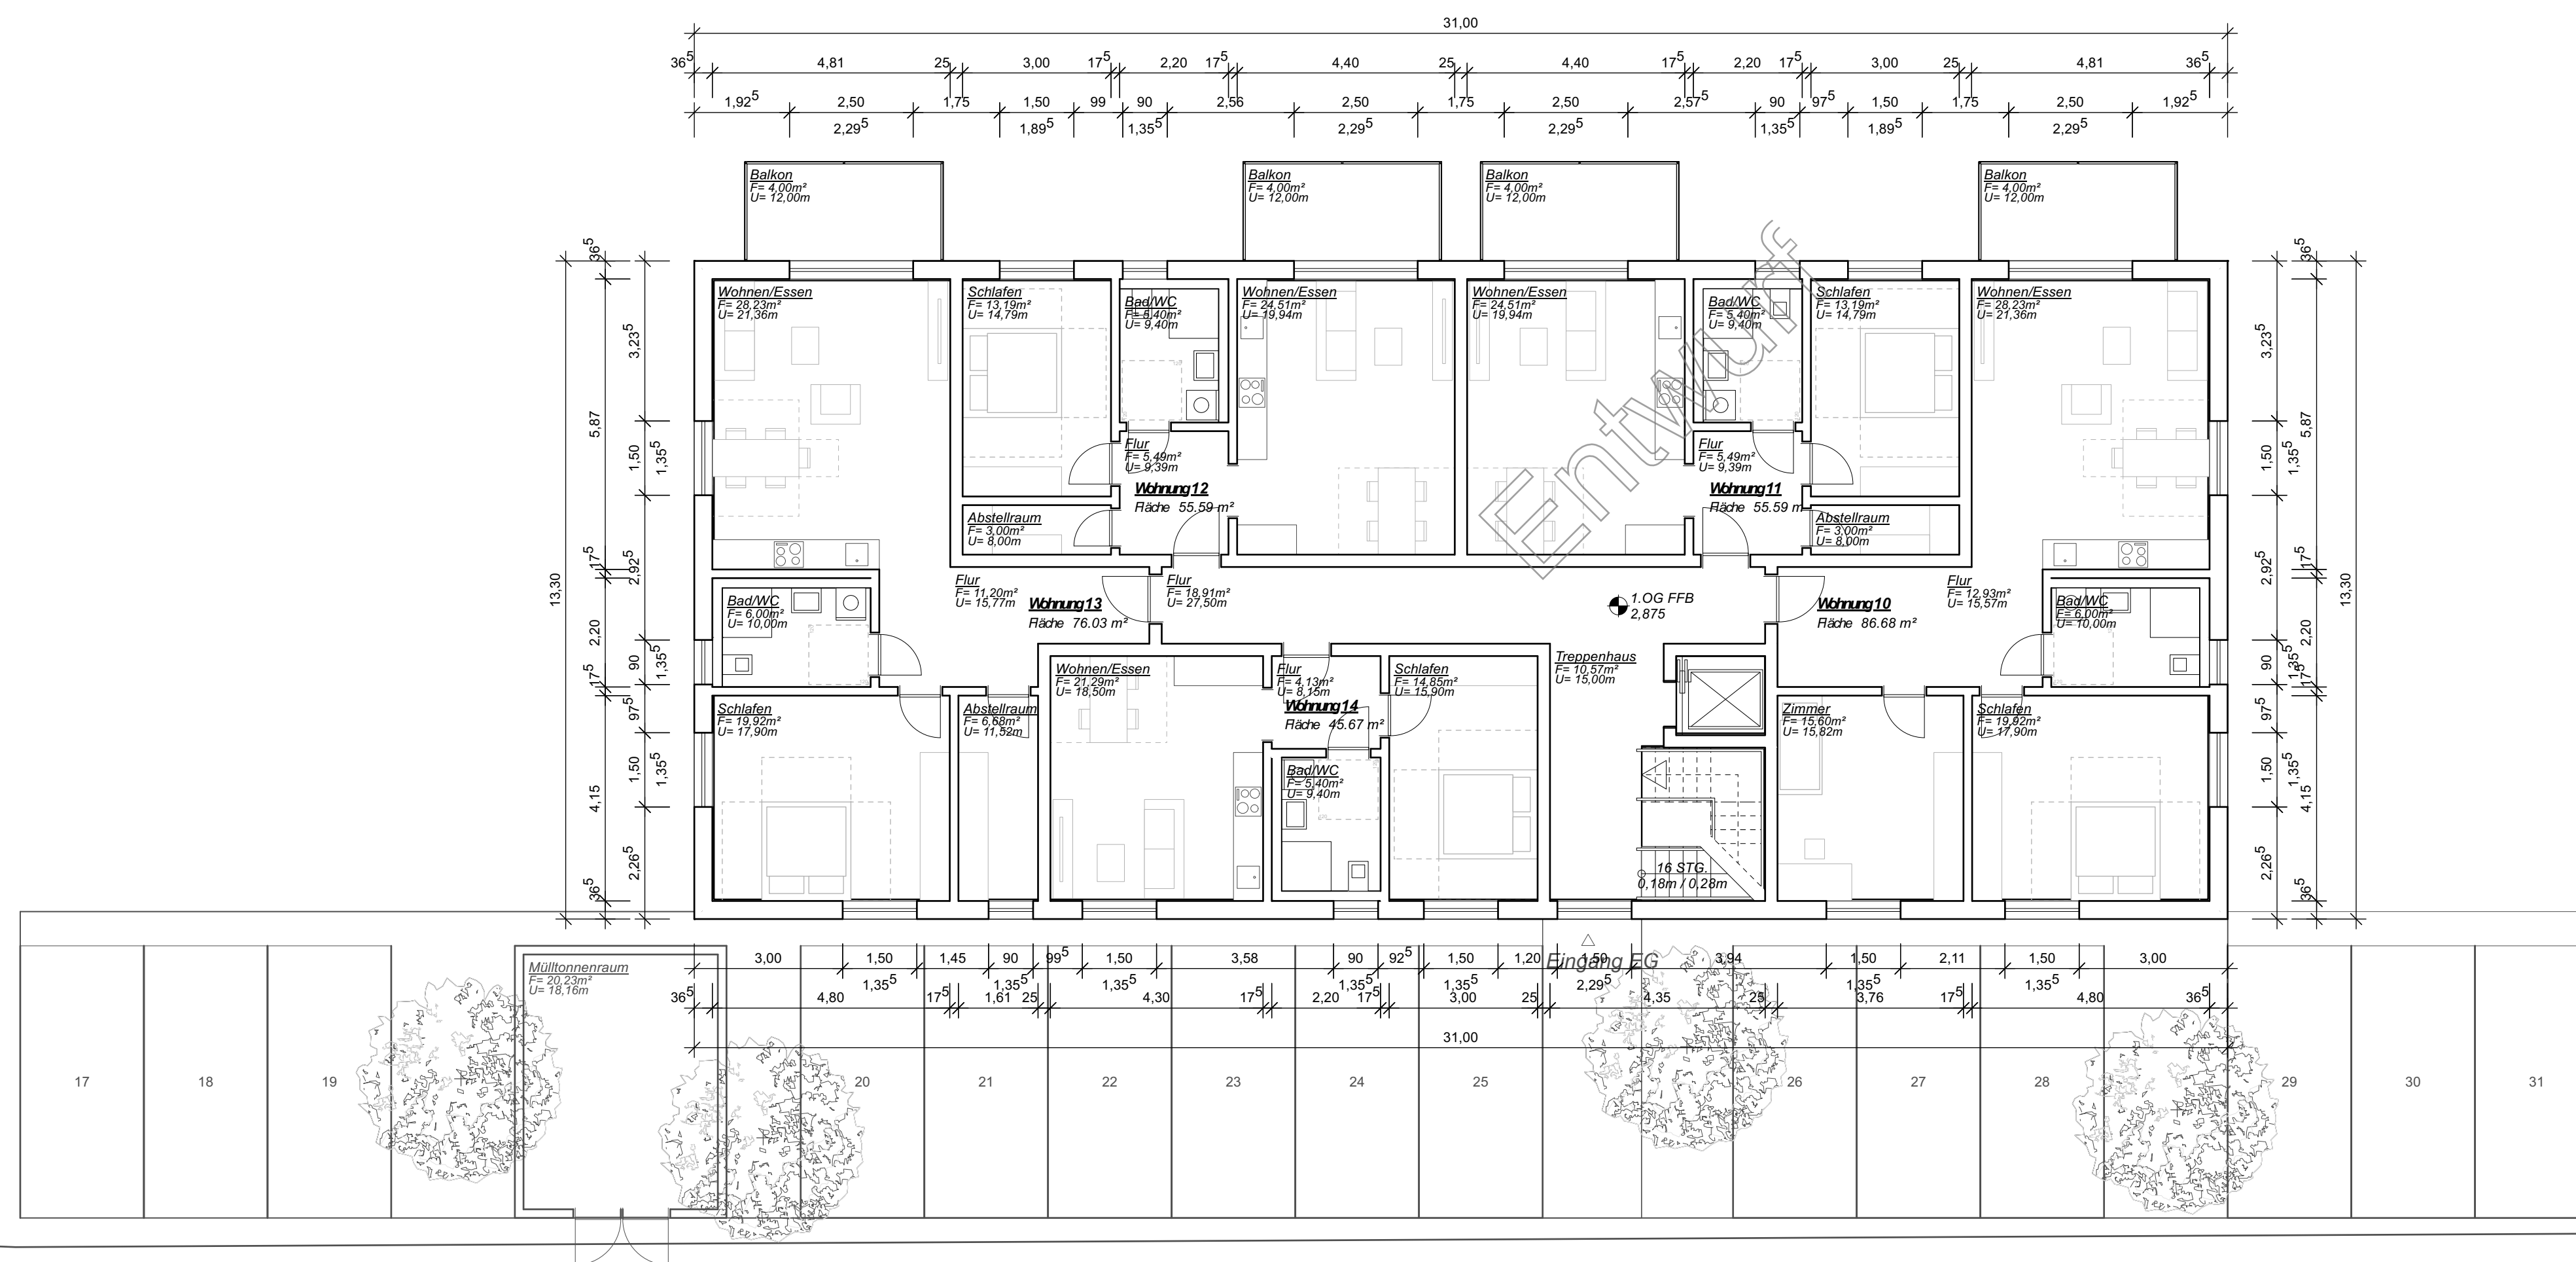

 Niveau Straße
±0.00

Bezug Höhe Schachtdeckel
±0.00 = 534,58 NN (Bayernatlas digi.)

PARKELF

PLANSTUFE	Vorhaben- und Erschließungsplan	
DATUM	11.04.25	
MASSTAB	1:100	
FORMAT	0,8400m / 0,5939m	
ART DES VORHABENS	Neubau eines Mehrfamilienhauses mit Tiefgarage	
STRASSE, HAUSNUMMER	Am Wieshergottle	
FLURSTÜCKSNUMMER	2714/2 2714/3	
GEMARKUNG	Großsaitingen	
ANTRAGSTELLER	Elke Gotwald Pfanztell	Patricia Pfanztell
	Zugsplatz: 1	Föhrenweg 22
	86845 Großsaitingen	86845 Großsaitingen
ARCHITEKT	PARKELF Killius Wagner Architekt & ber. Ingenieur	
	Parkstraße 11	
	80339 München	
PLANINHALT	VEP-Hochbau (Grundriss Ebene 03)	
PLAN.NR.	VEP-03-GR	
UNTERSCHRIFT	ENTWURFSVERFASSER	BAUHERR

INDEX


Änderung mit Indexangabe

INDEX	DATUM	ÄNDERUNG	BEARBEITER

Herzierung

Vorhaben	Neubau eines Mehrfamilienhauses mit Tiefgarage
Baugrundstück	Am Wiesherrgottle 2714/2 2714/3 Großaitingen
Antragsteller	Elke Gottwald Pfanzelt Zugspitzstr. 1 86845 Großaitingen
Planinhalt	VEP-Hochbau (Grundriss Ebene 03) 1:100

GRUNDRISS EBENE 2

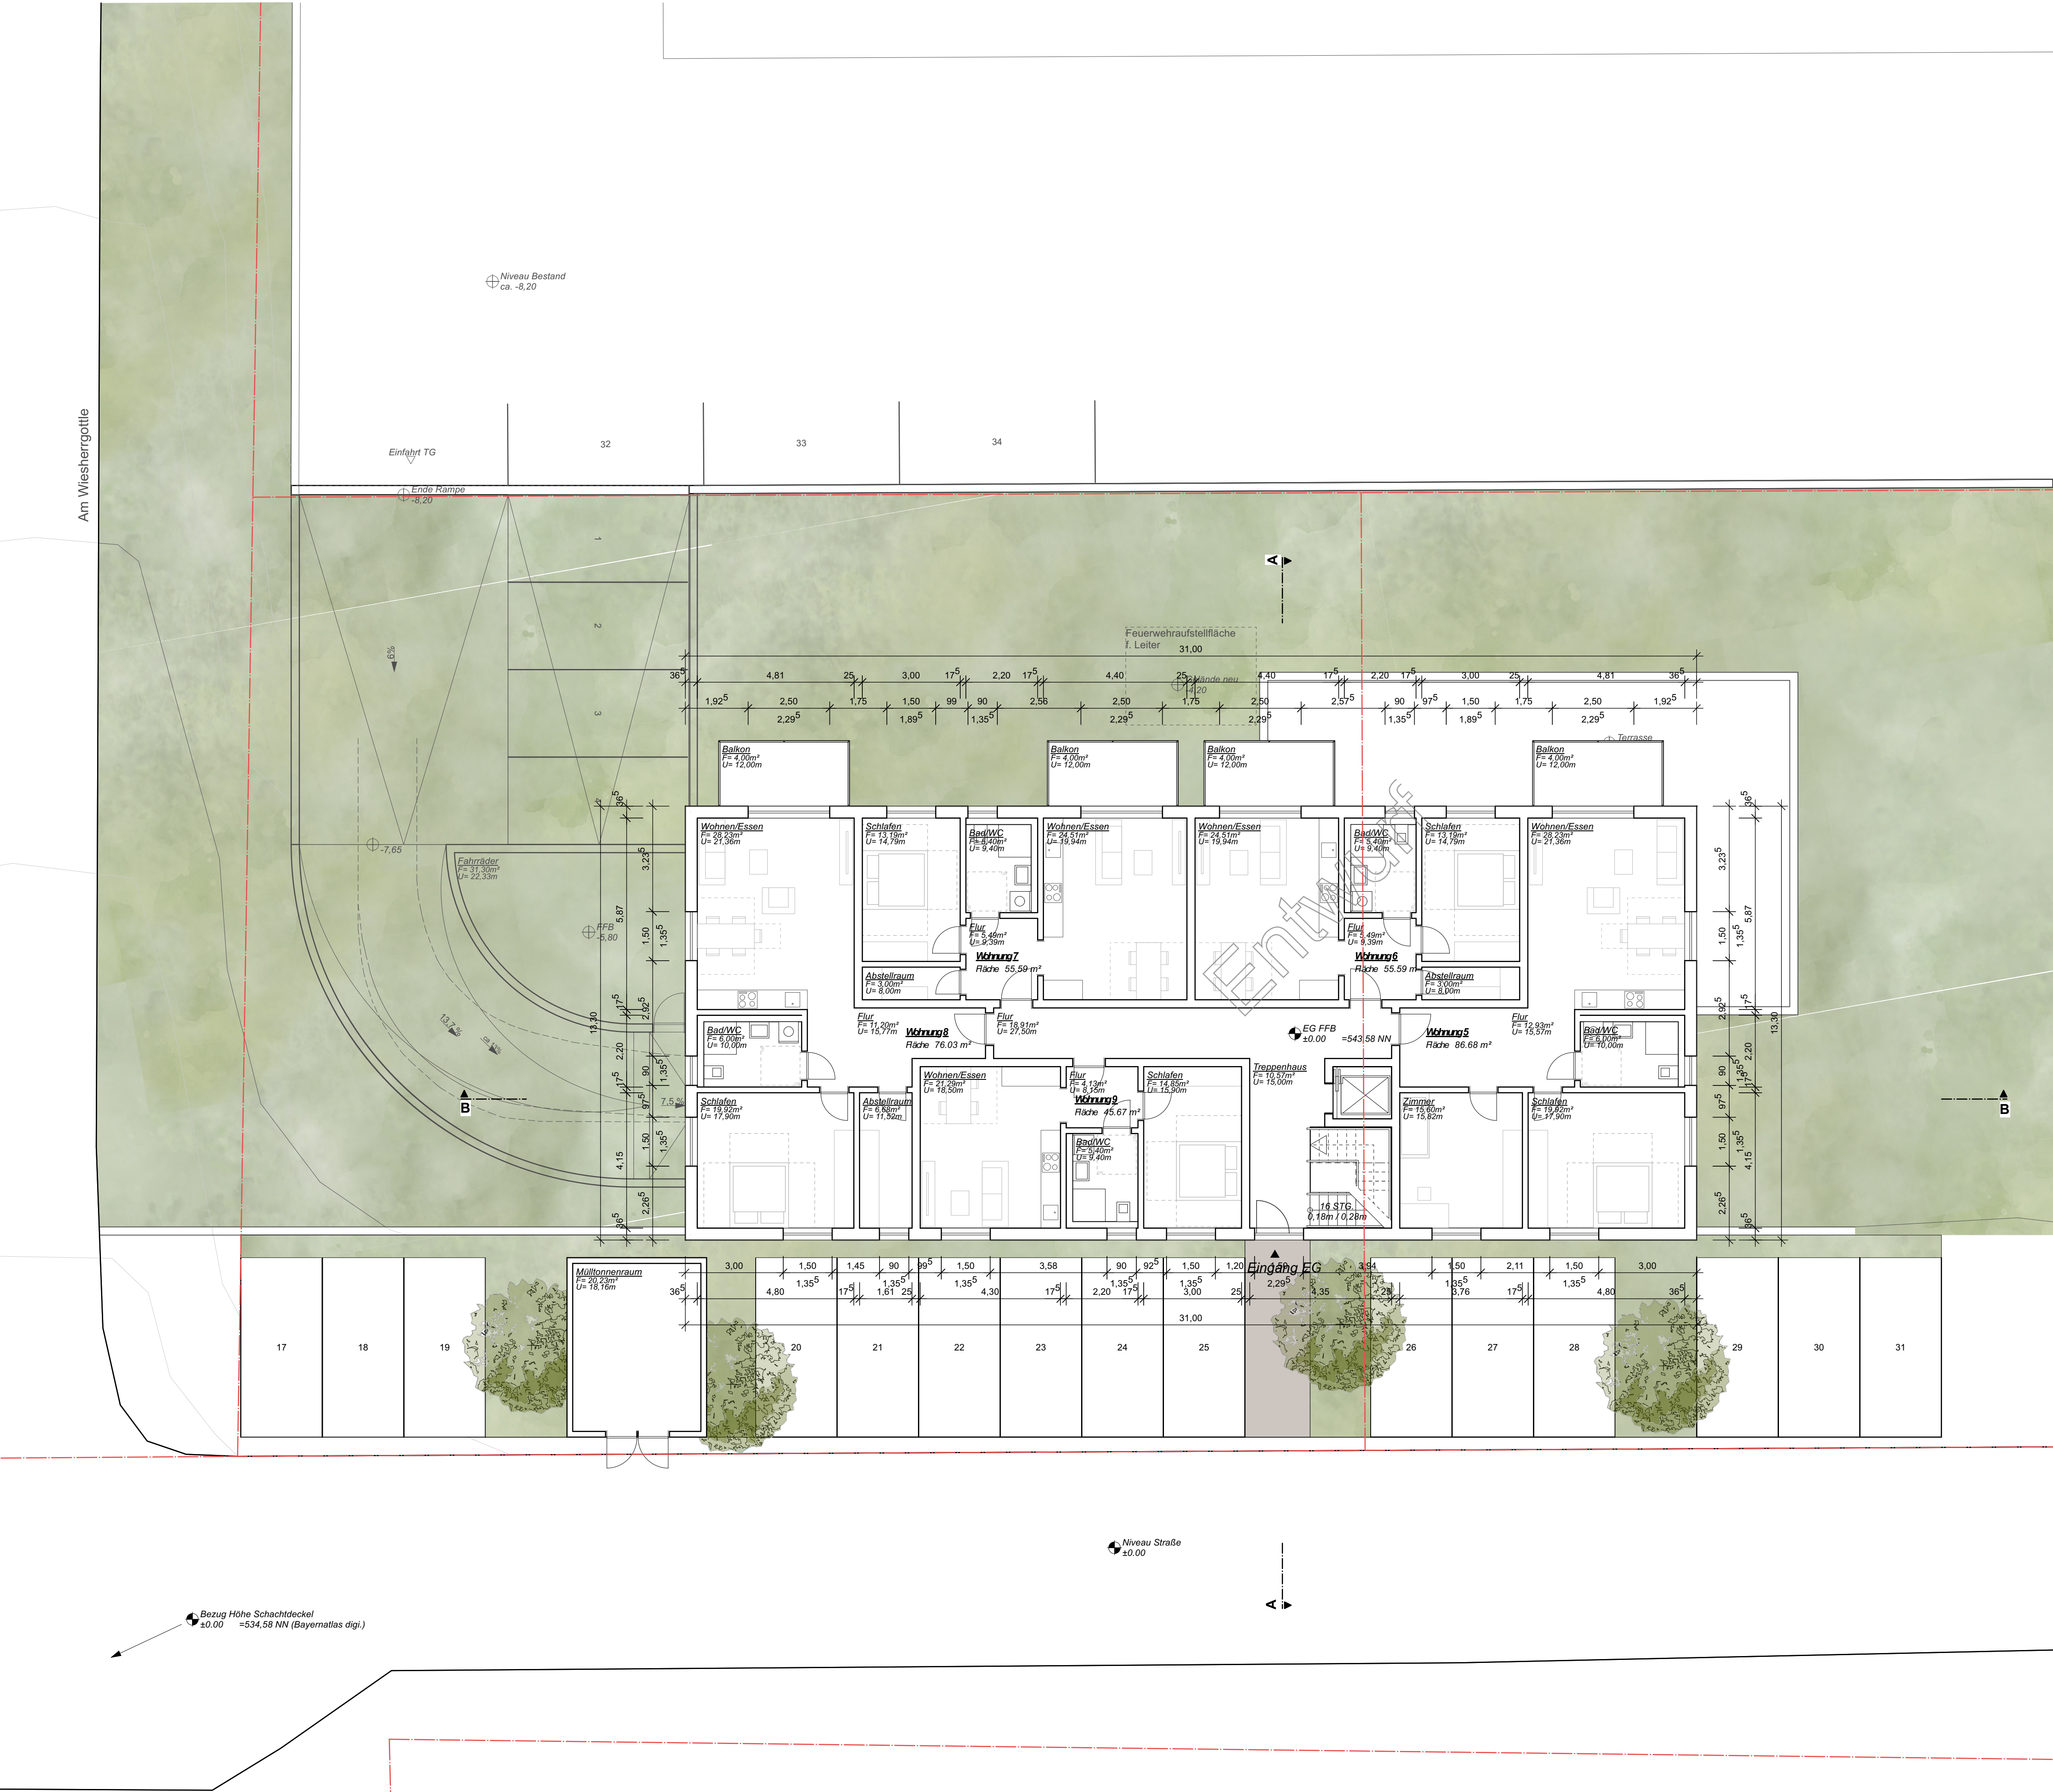

PARKELF

PLANSTUFE	Vorhaben- und Erschließungsplan	
DATUM	11.04.25	
MASSTAB	1:100	
FORMAT	0,8400m / 0,5939m	
ART DES VORHABENS	Neubau eines Mehrfamilienhauses mit Tiefgarage	
STRASSE, HAUSNUMMER	Am Wieshergottle	
FLURSTÜCKNUMMER	2714/2 2714/3	
GEMARKUNG	Großsaitingen	
ANTRAGSTELLER	Elke Gottwald Pflanzelt Zugspitzstr. 1 86845 Großsaitingen	Patricia Pflanzelt Föhrenweg 22 86845 Großsaitingen
ARCHITEKT	PARKELF Killius Wagner Architekt & ber. Ingenieure Parkstraße 11 80339 München	
PLANINHALT	VEP-Hochbau (Grundriss Ebene 02)	
PLAN.NR.	VEP-02-GR	
UNTERSCHRIFT	ENTWURFSVERFASSER	BAUHERR

INDEX	DATUM	ÄNDERUNG	BEARBEITER

Vorhaben	Neubau eines Mehrfamilienhauses mit Tiefgarage
Baugrundstück	Am Wieshergottle 2714/2 2714/3 Großsaitingen
Antragsteller	Elke Gottwald Pflanzelt Zugspitzstr. 1 86845 Großsaitingen
Planinhalt	VEP-Hochbau (Grundriss Ebene 02) 1:100

[illegible]

STRASSE, HAUSNUMMER	Am Wiesherrgottle
FLURSTÜCKSNUMMER	2714/2 2714/3
GEMARKUNG	Großaitingen

ARCHITEKT	PARKELF Killius Wagner Architekt & ber. Ingenieur
	Parkstraße 11
	80339 München

PLAN.NR.	VEP-01-GR
----------	-----------

INDEX

☐ Änderung mit Indexangabe ☒
