


ZEICHENERKLÄRUNG

Festsetzungen

- Grenze des räumlichen Geltungsbereichs
- Baugrenze
- Private Ortsrandeingrünung
- Ausgleichsfläche
- Bäume zu pflanzen
- WA Allgemeines Wohngebiet
- GR Höchstzulässige Grundfläche der Gebäude

Hinweise

- Bestehende Grundstücksgrenze
- geplante Grundstücksgrenze
- Bemassung
- Bestehende Gebäude
- 533/6 Flur Nr.

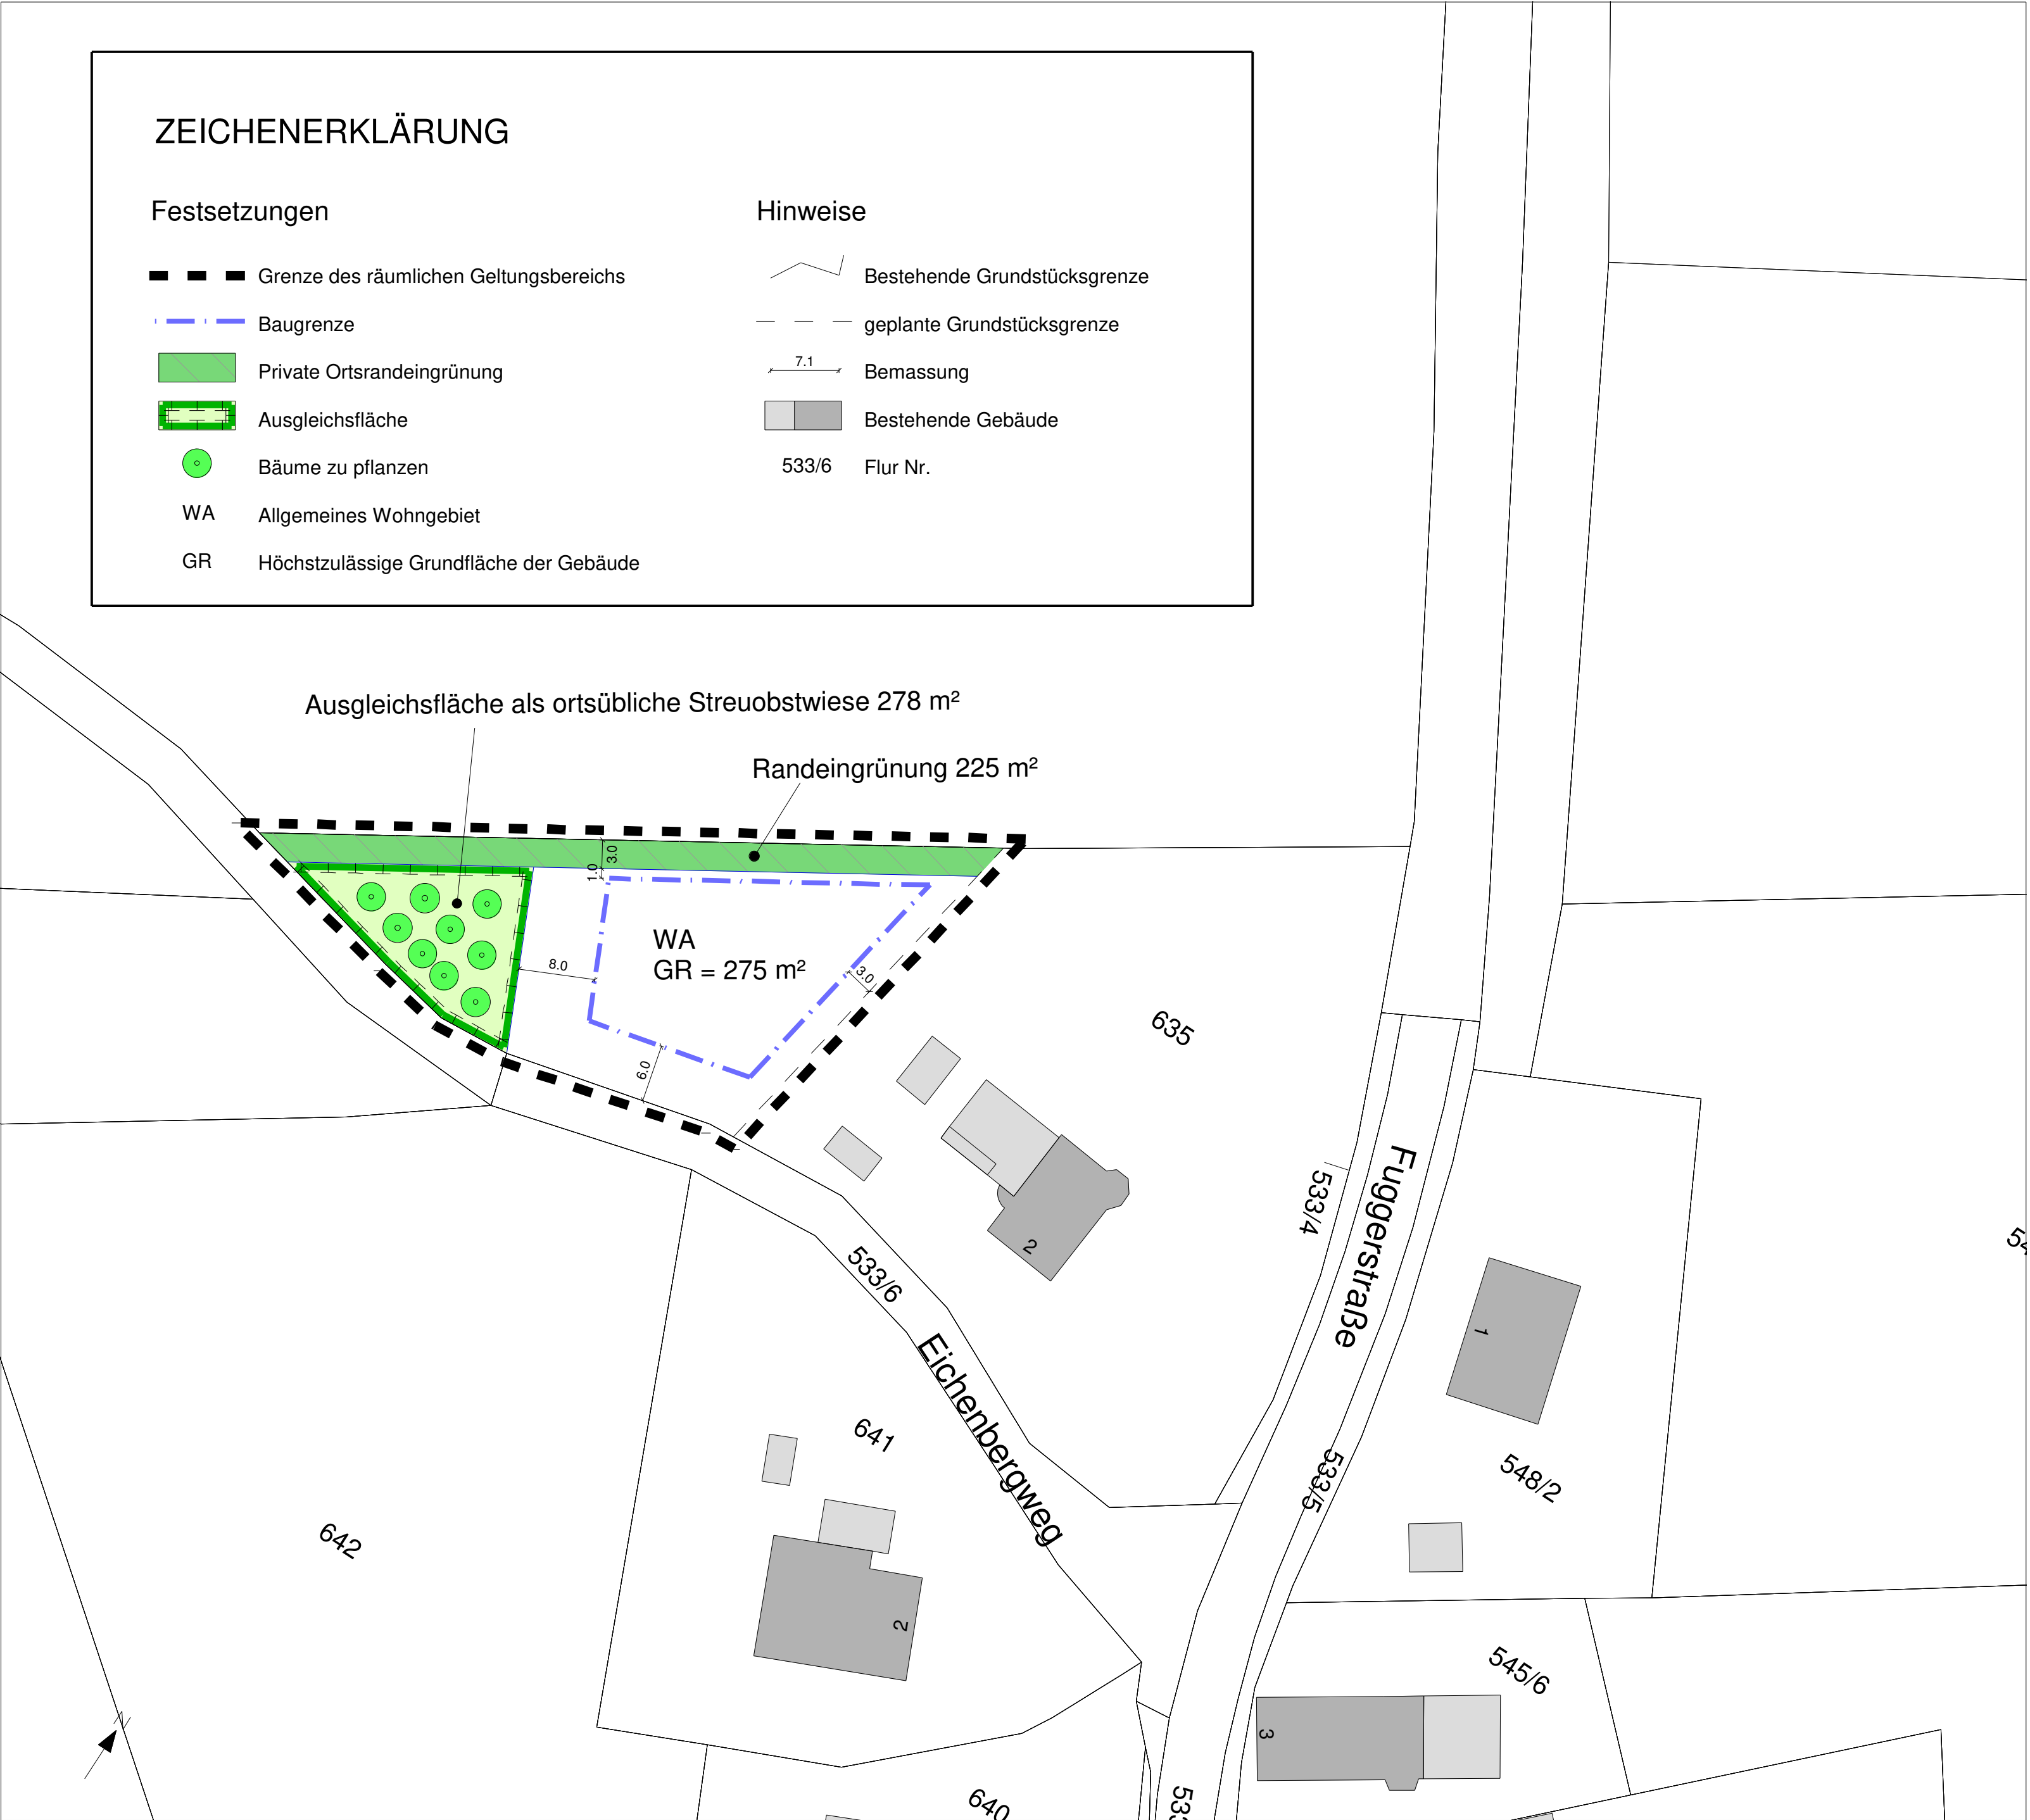

Gemeinde
Mickhausen

Einbeziehungssatzung
"Eichbergweg Rielhofen"

Teilfläche aus Flur Nr. 635

Fassung vom 11.12.2025

Entwurfsverfasser

Ingenieurbüro VOGG
Alemannenstraße 35
86845 Großaitingen
Tel. 08203/9597-25
Fax. 08203/9597-13

Plan Nr. 1.0

Maßstab M 1: 500

650 mm 400 mm