



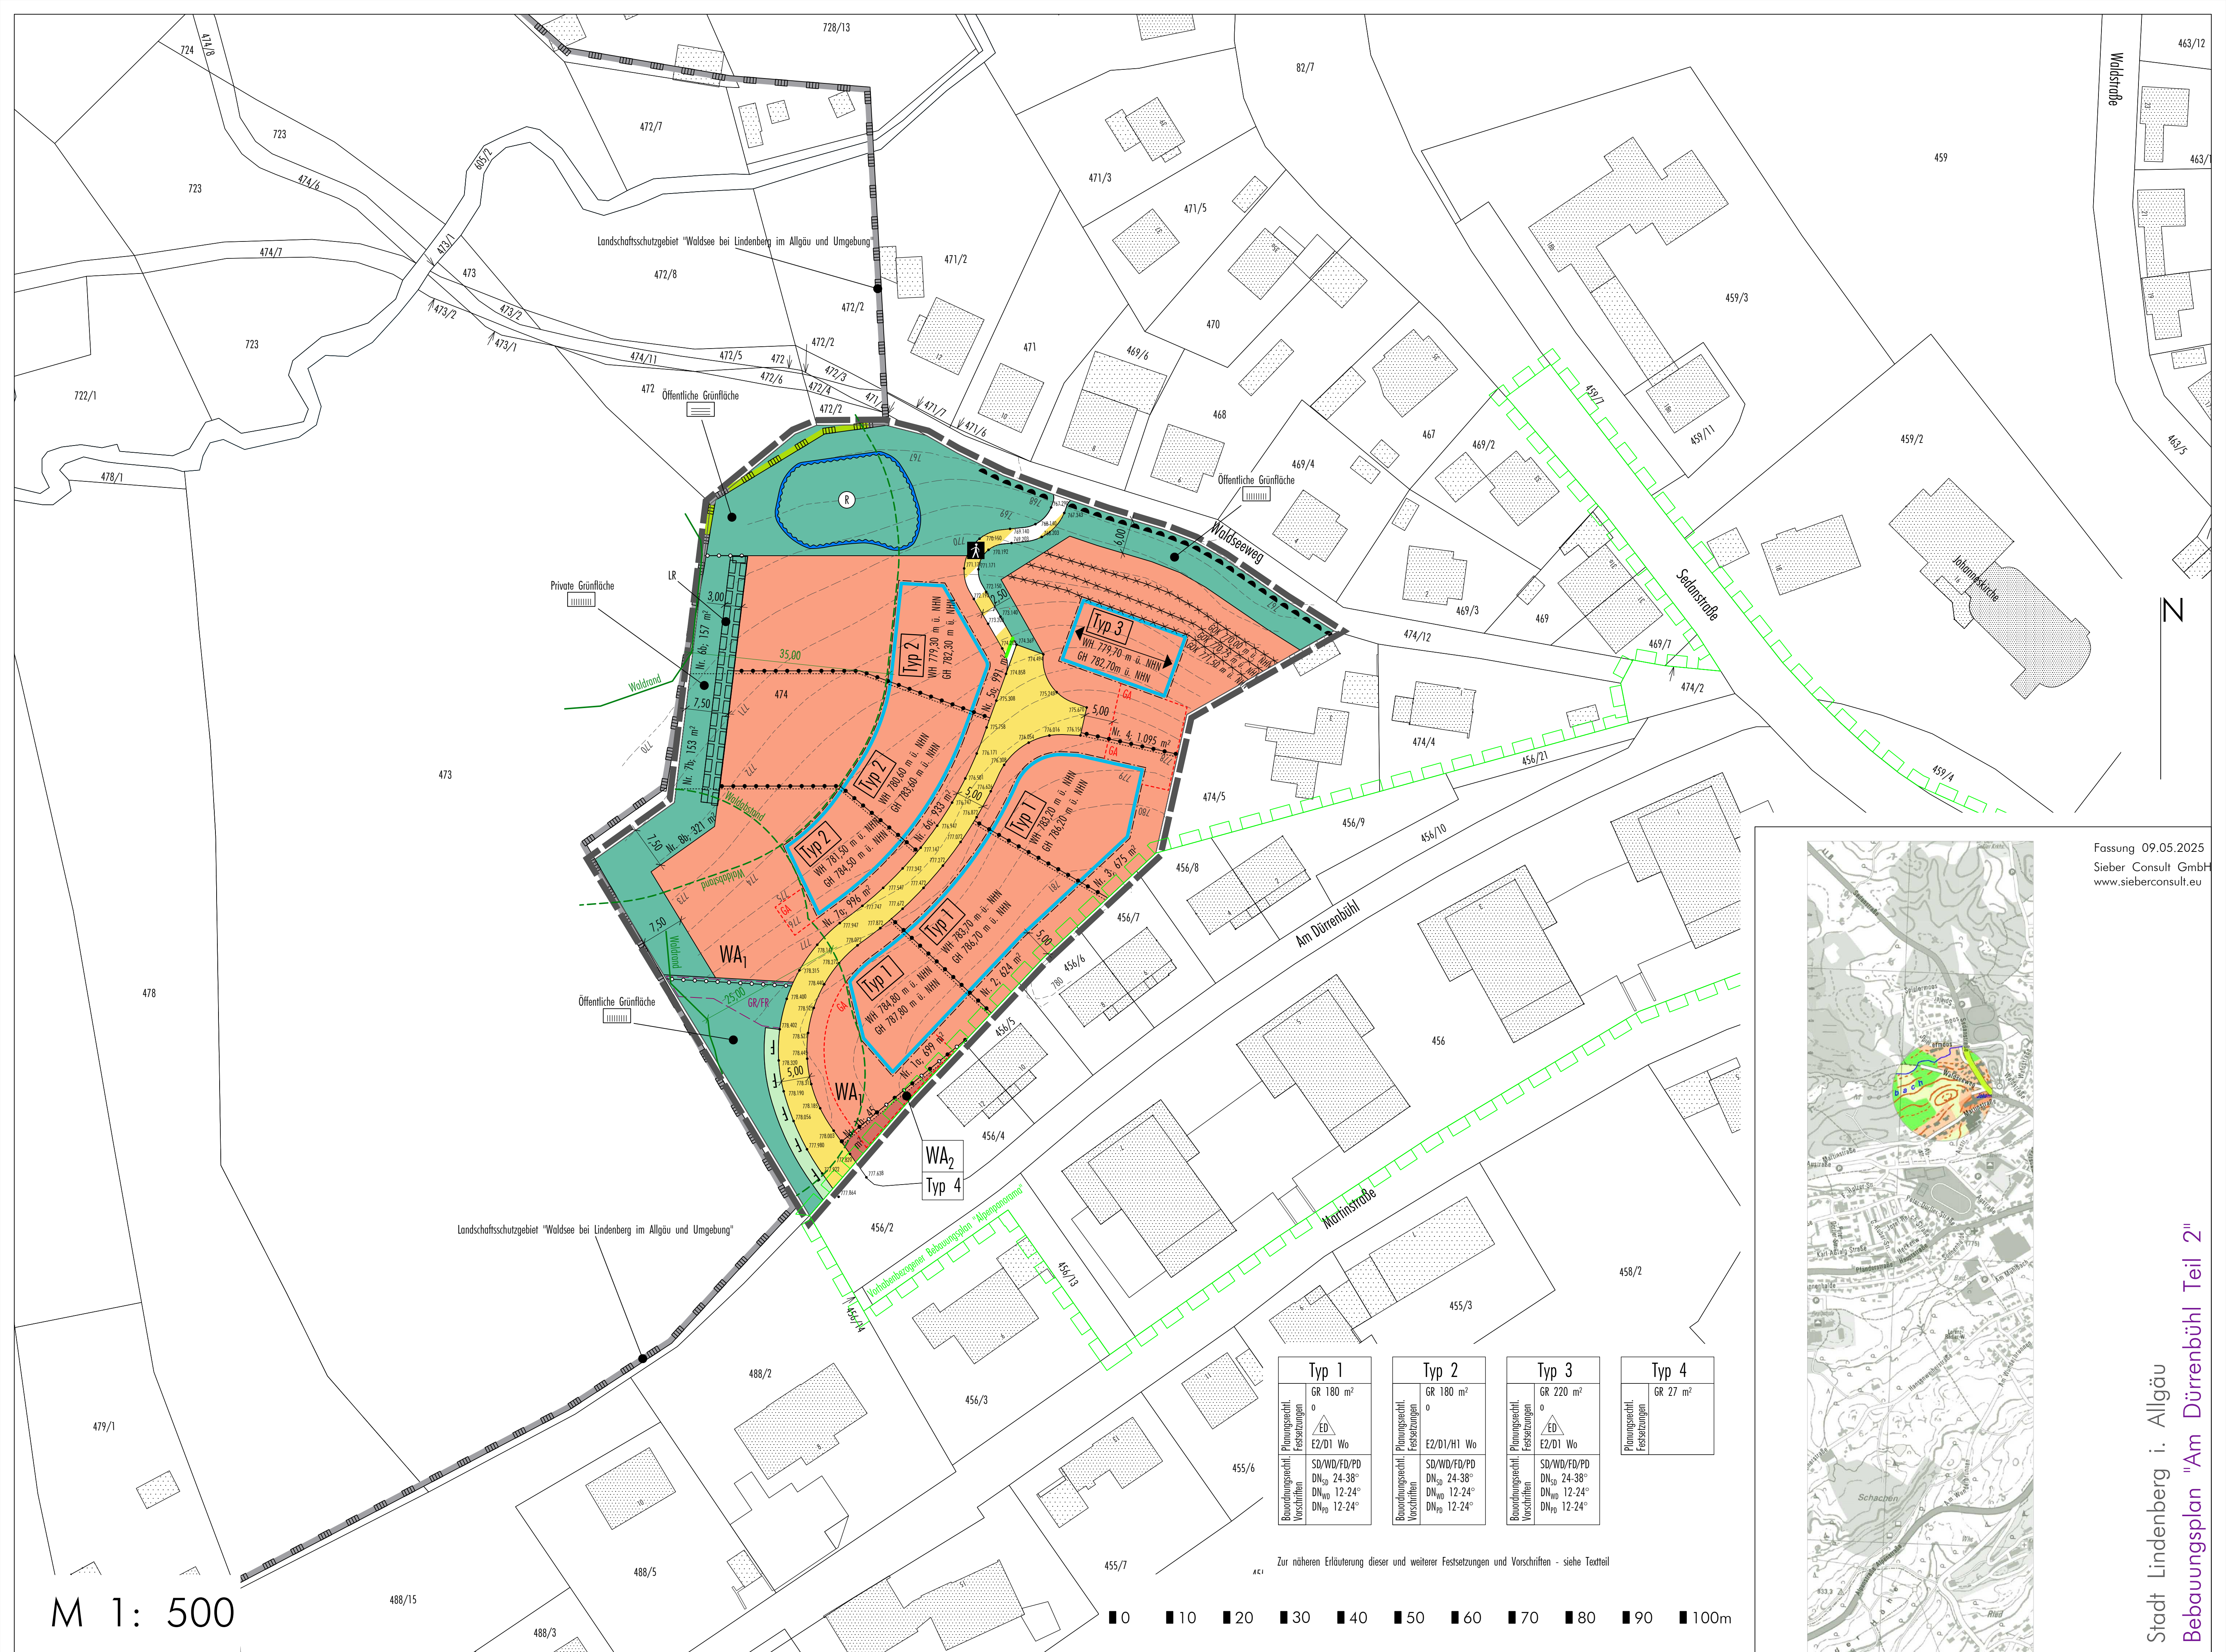

M 1: 500

Baurechtsart Festsetzungen Vorschriften	Typ 1	Typ 2	Typ 3	Typ 4
	GR 180 m ²	GR 180 m ²	GR 220 m ²	GR 27 m ²
	ED E2/D1 Wo	ED E2/D1/H1 Wo	ED E2/D1 Wo	
	SD/WD/FD/PD DN ₅₀ 24-38° DN ₁₀₀ 12-24° DN ₁₅₀ 12-24°	SD/WD/FD/PD DN ₅₀ 24-38° DN ₁₀₀ 12-24° DN ₁₅₀ 12-24°	SD/WD/FD/PD DN ₅₀ 24-38° DN ₁₀₀ 12-24° DN ₁₅₀ 12-24°	

Zur näheren Erläuterung dieser und weiterer Festsetzungen und Vorschriften - siehe Textteil

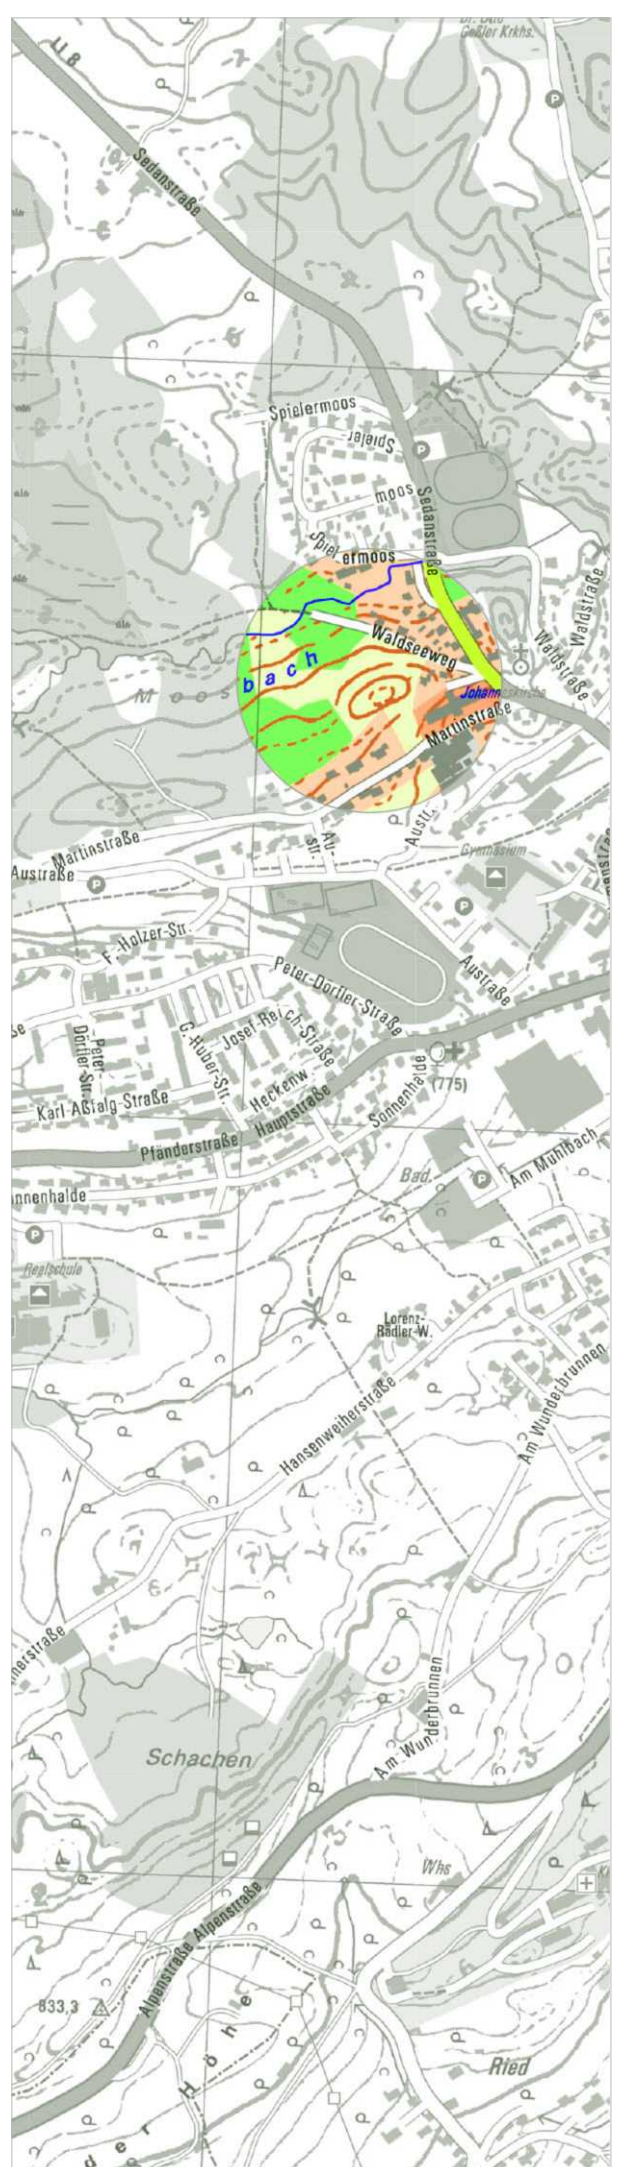

Fassung 09.05.2025
Sieber Consult GmbH
www.sieberconsult.eu