


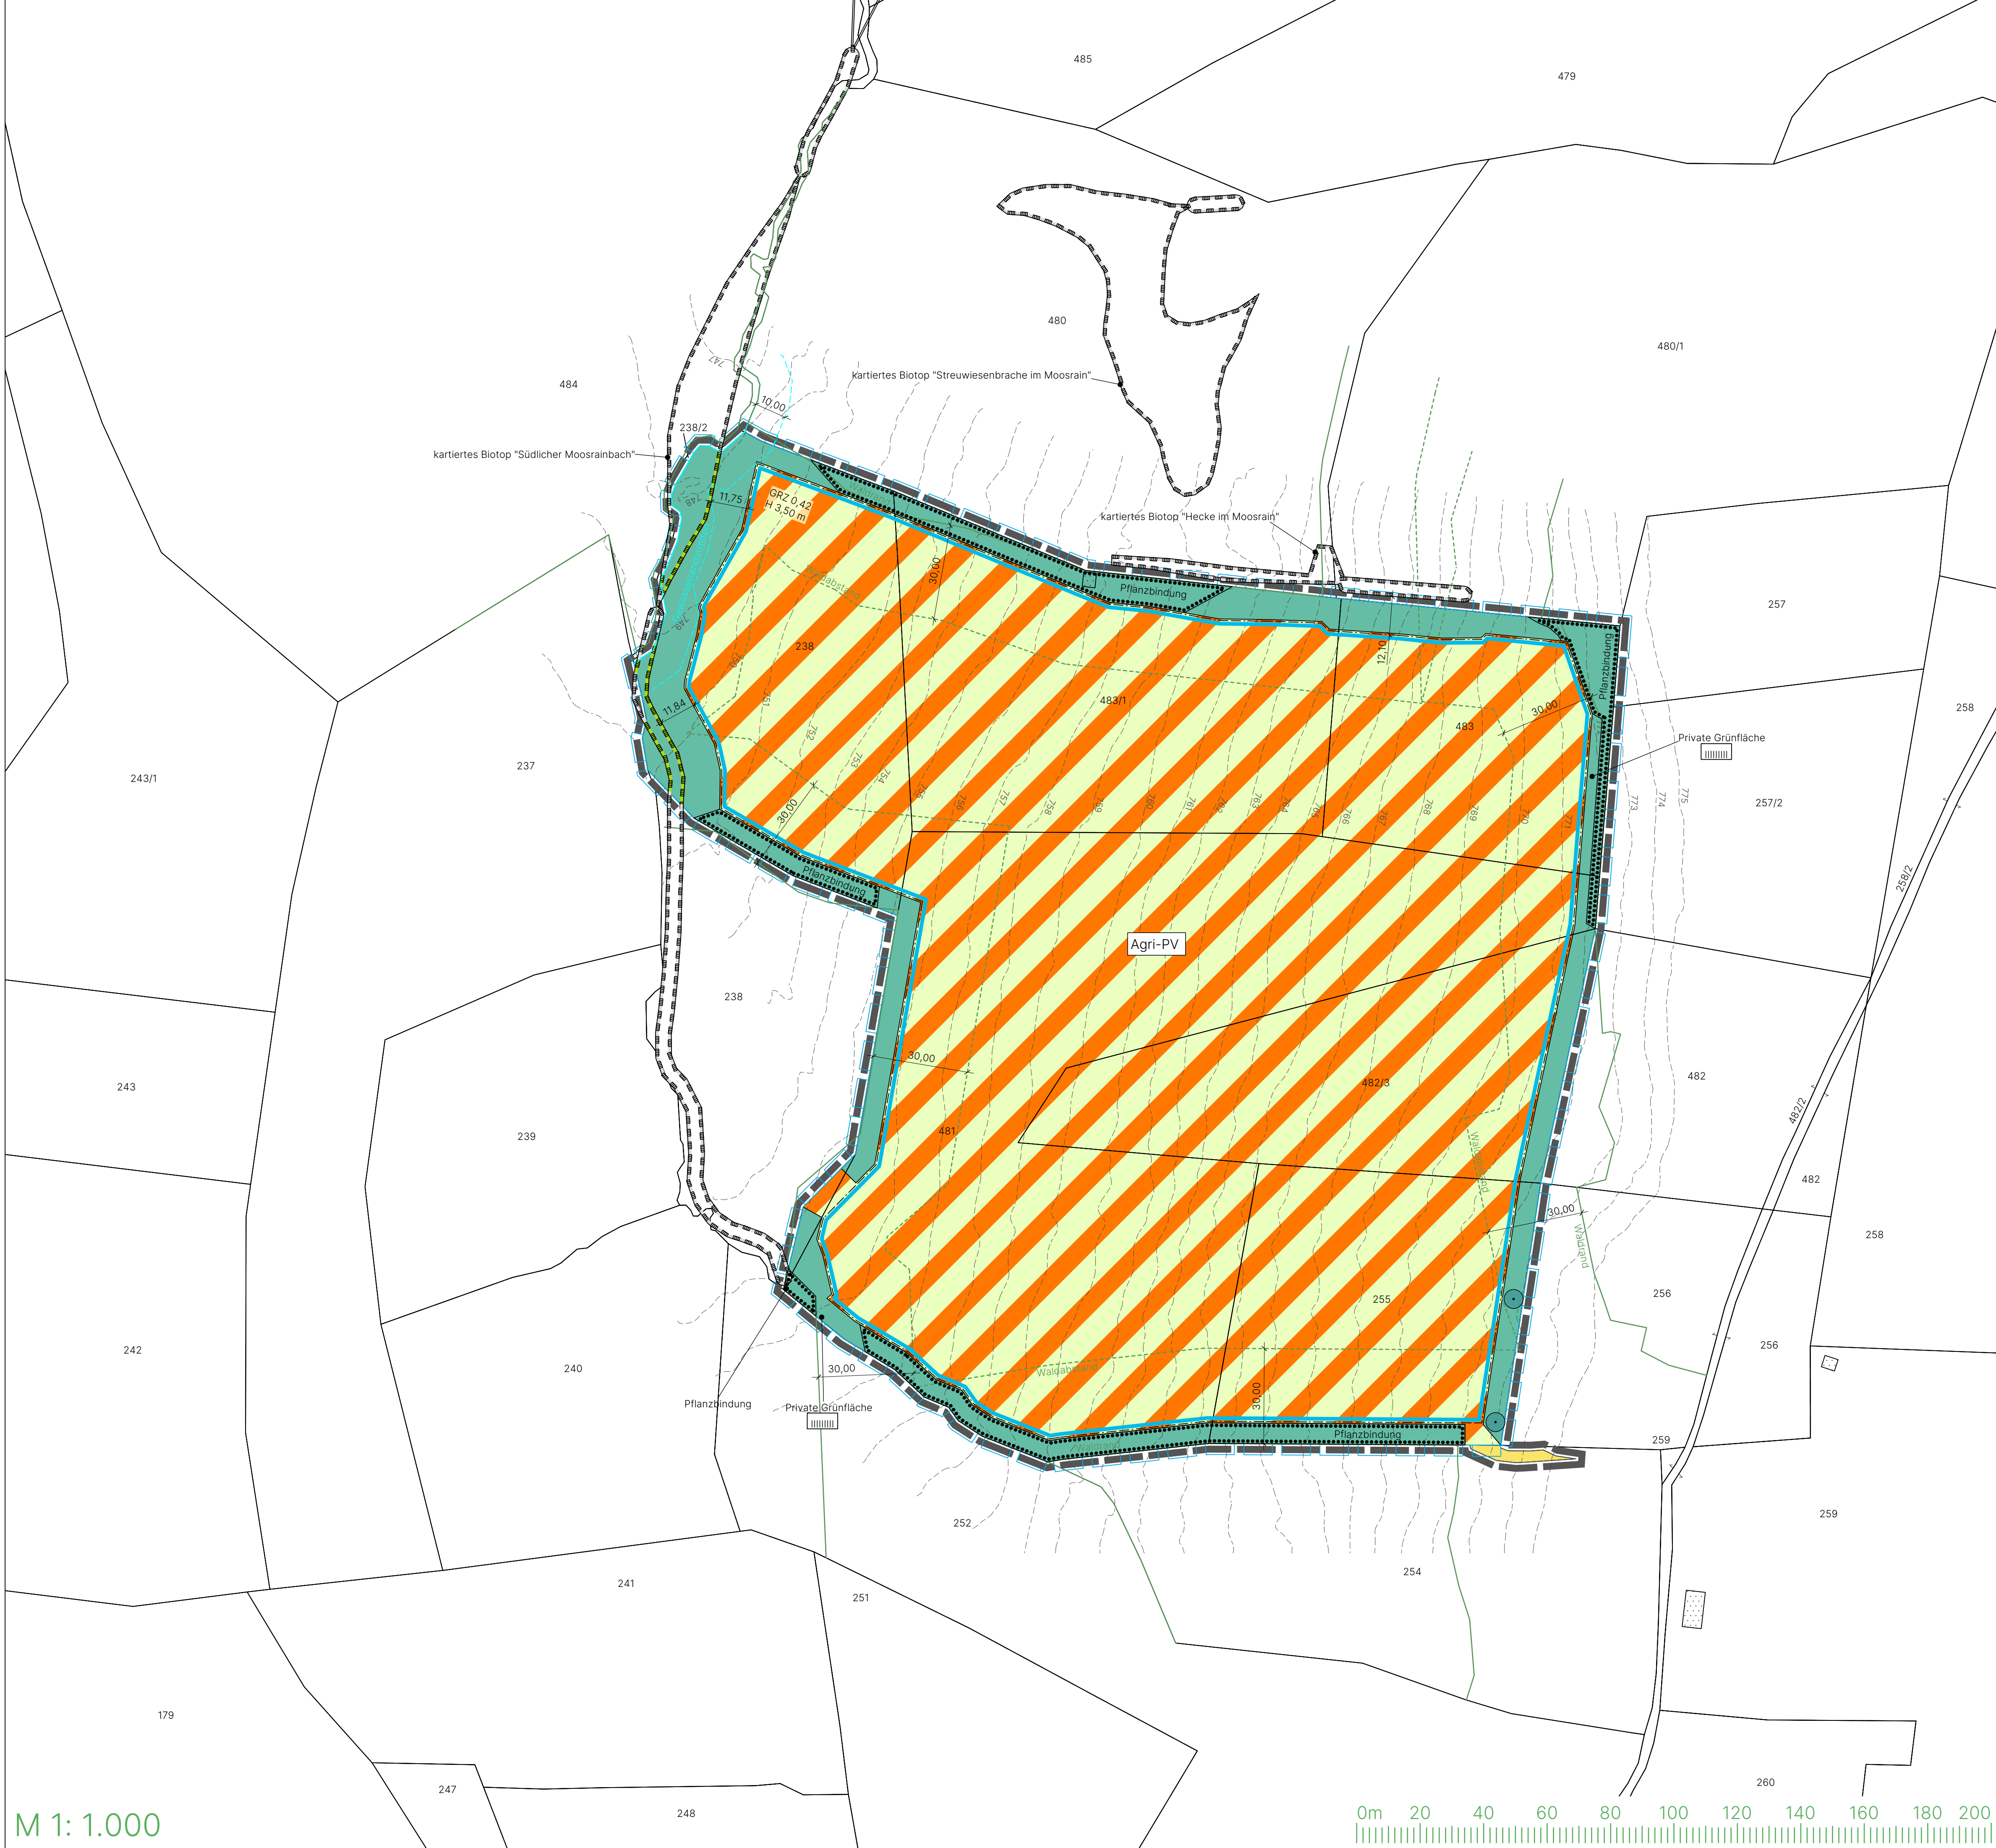

M 1: 1.000

**SIEBER CONSULT**

Stadtplanung    Artenschutz    Immissions-  
schutz    Landschafts-  
planung

**Gemeinde Bidingen**  
Vorhabenbezogener  
Bebauungsplan  
"Freiflächen-Photovoltaikanlage  
Moosrain"

**Entwurf**  
M 1: 1.000  
Fassung 08.07.2025  
Sieber Consult GmbH