


NEUBAU EINER FABRIKATIONSHALLE FÜR DIE 'HELO' BELECHTUNGSKÖRPERFABRIK HENRY GERHARD, NEUBURG A.D. DONAU

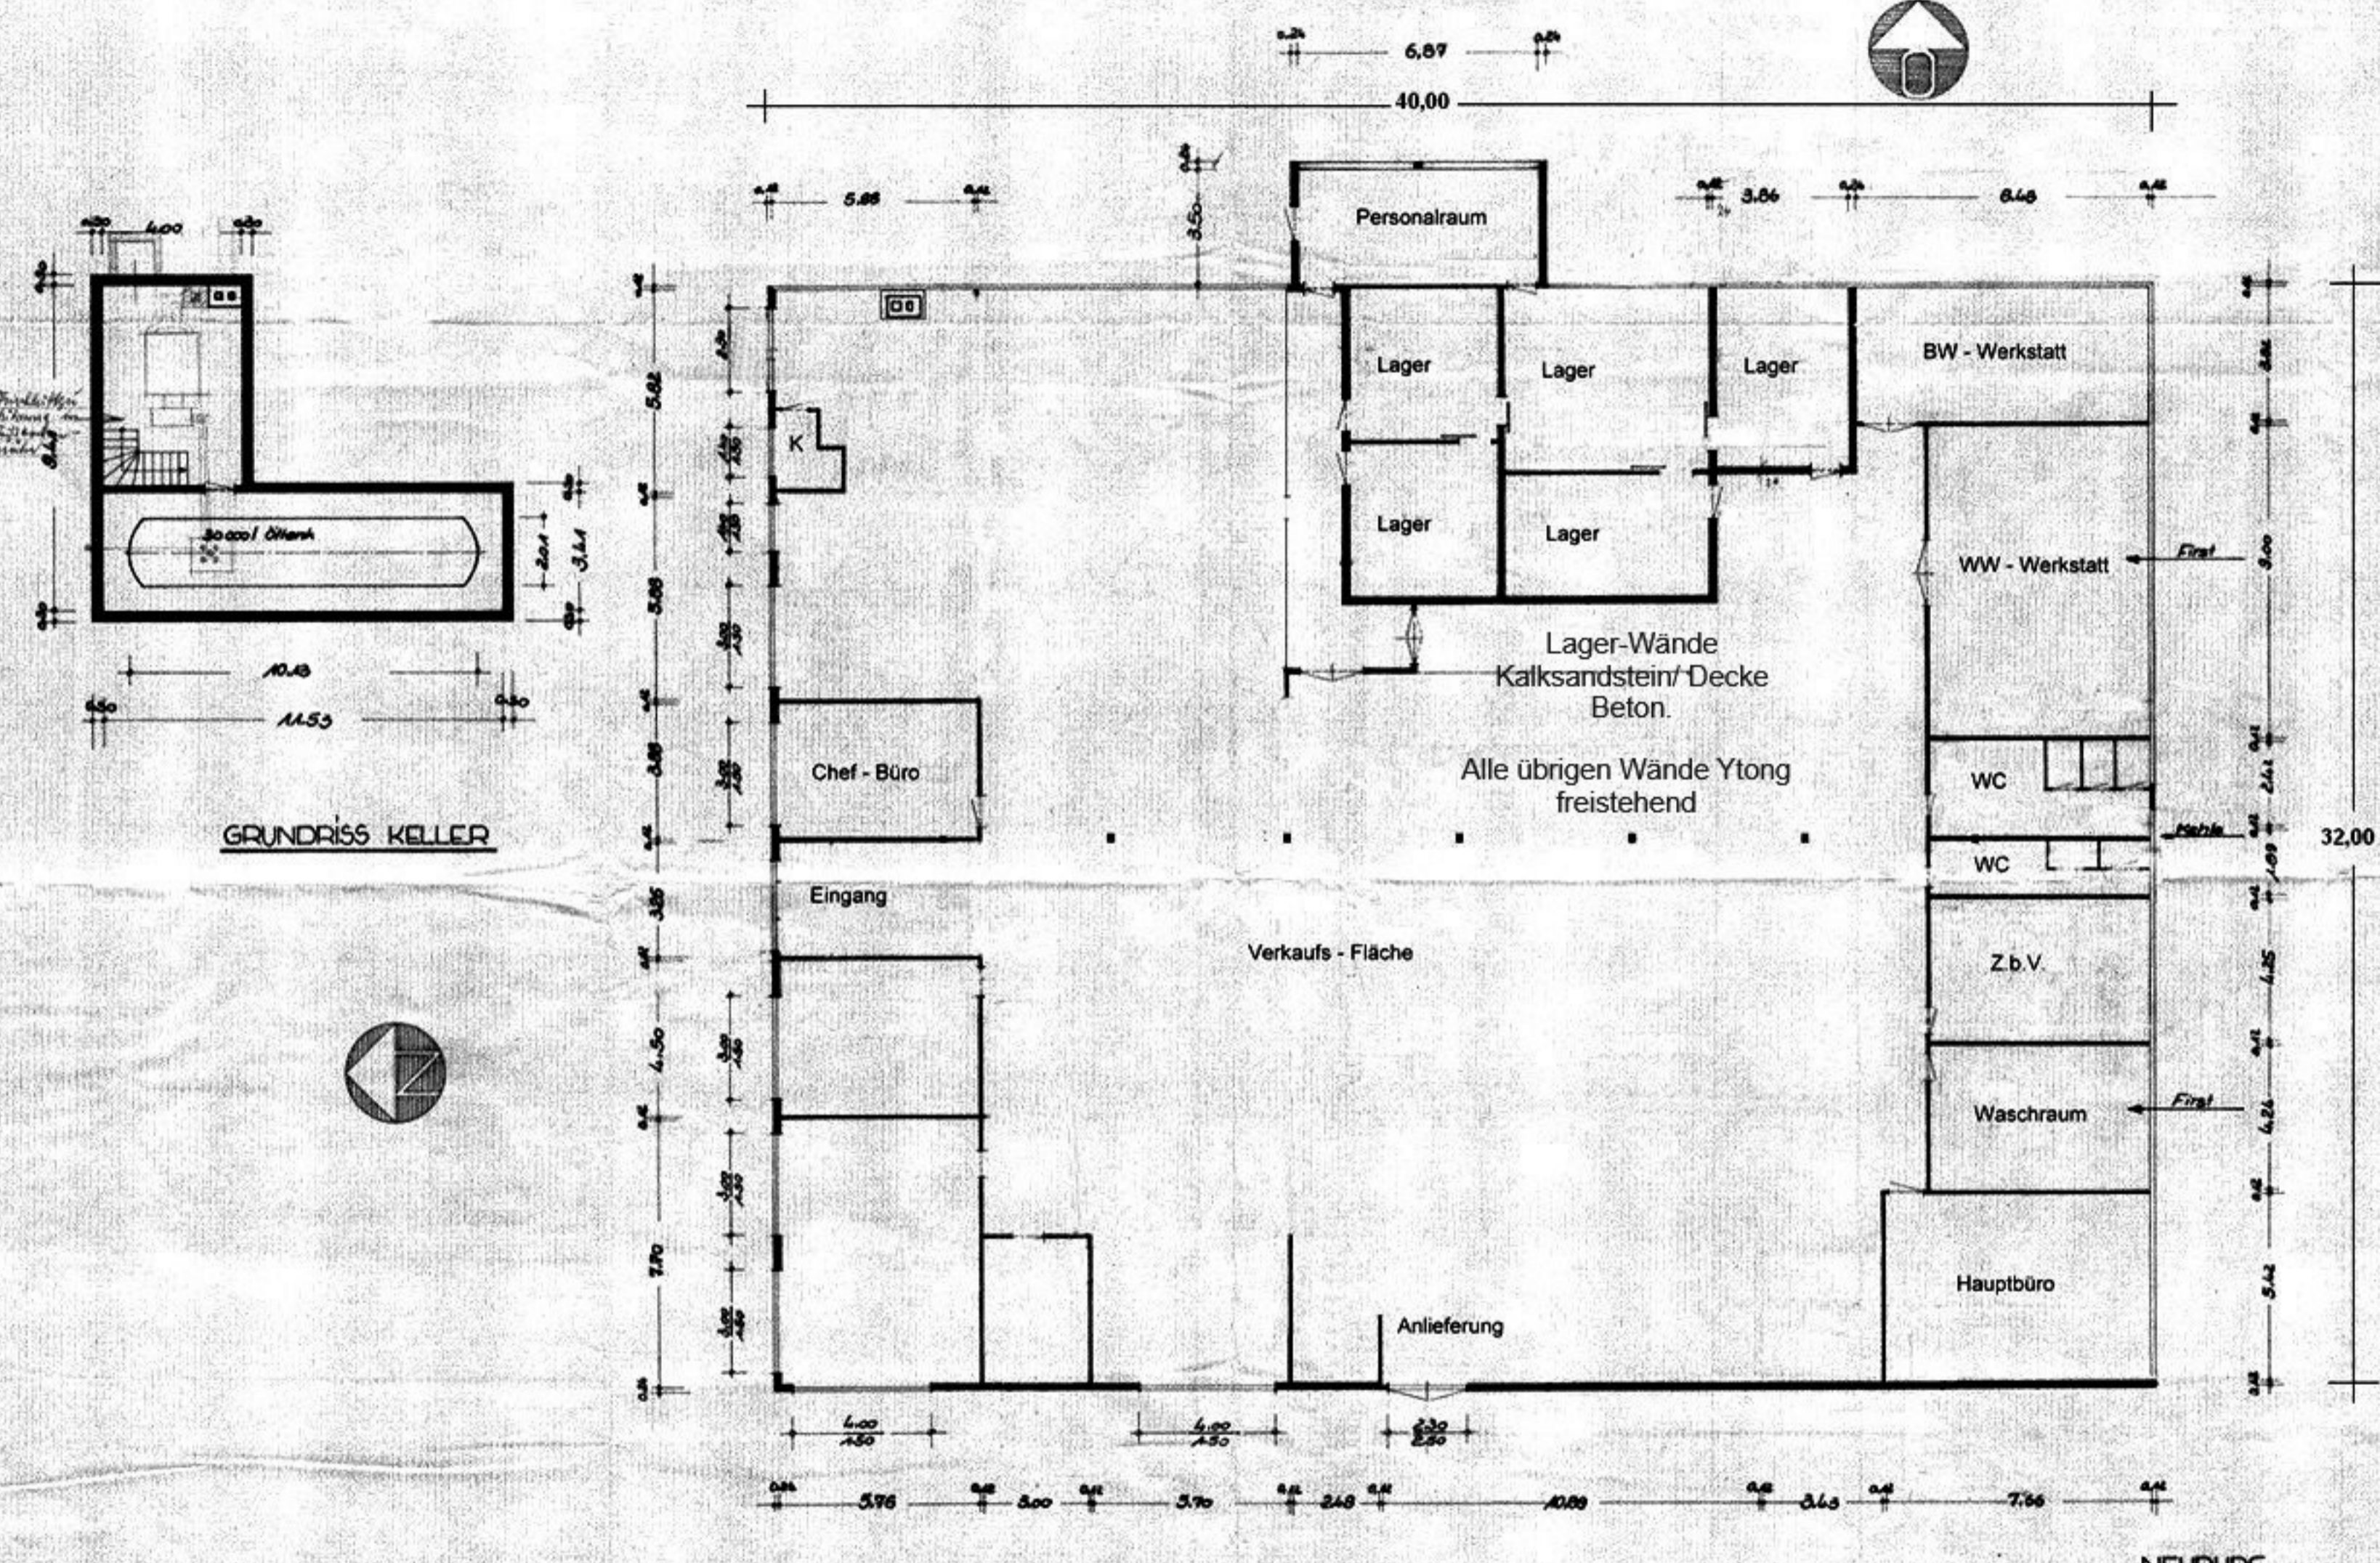

Z. NR. 40 377 a