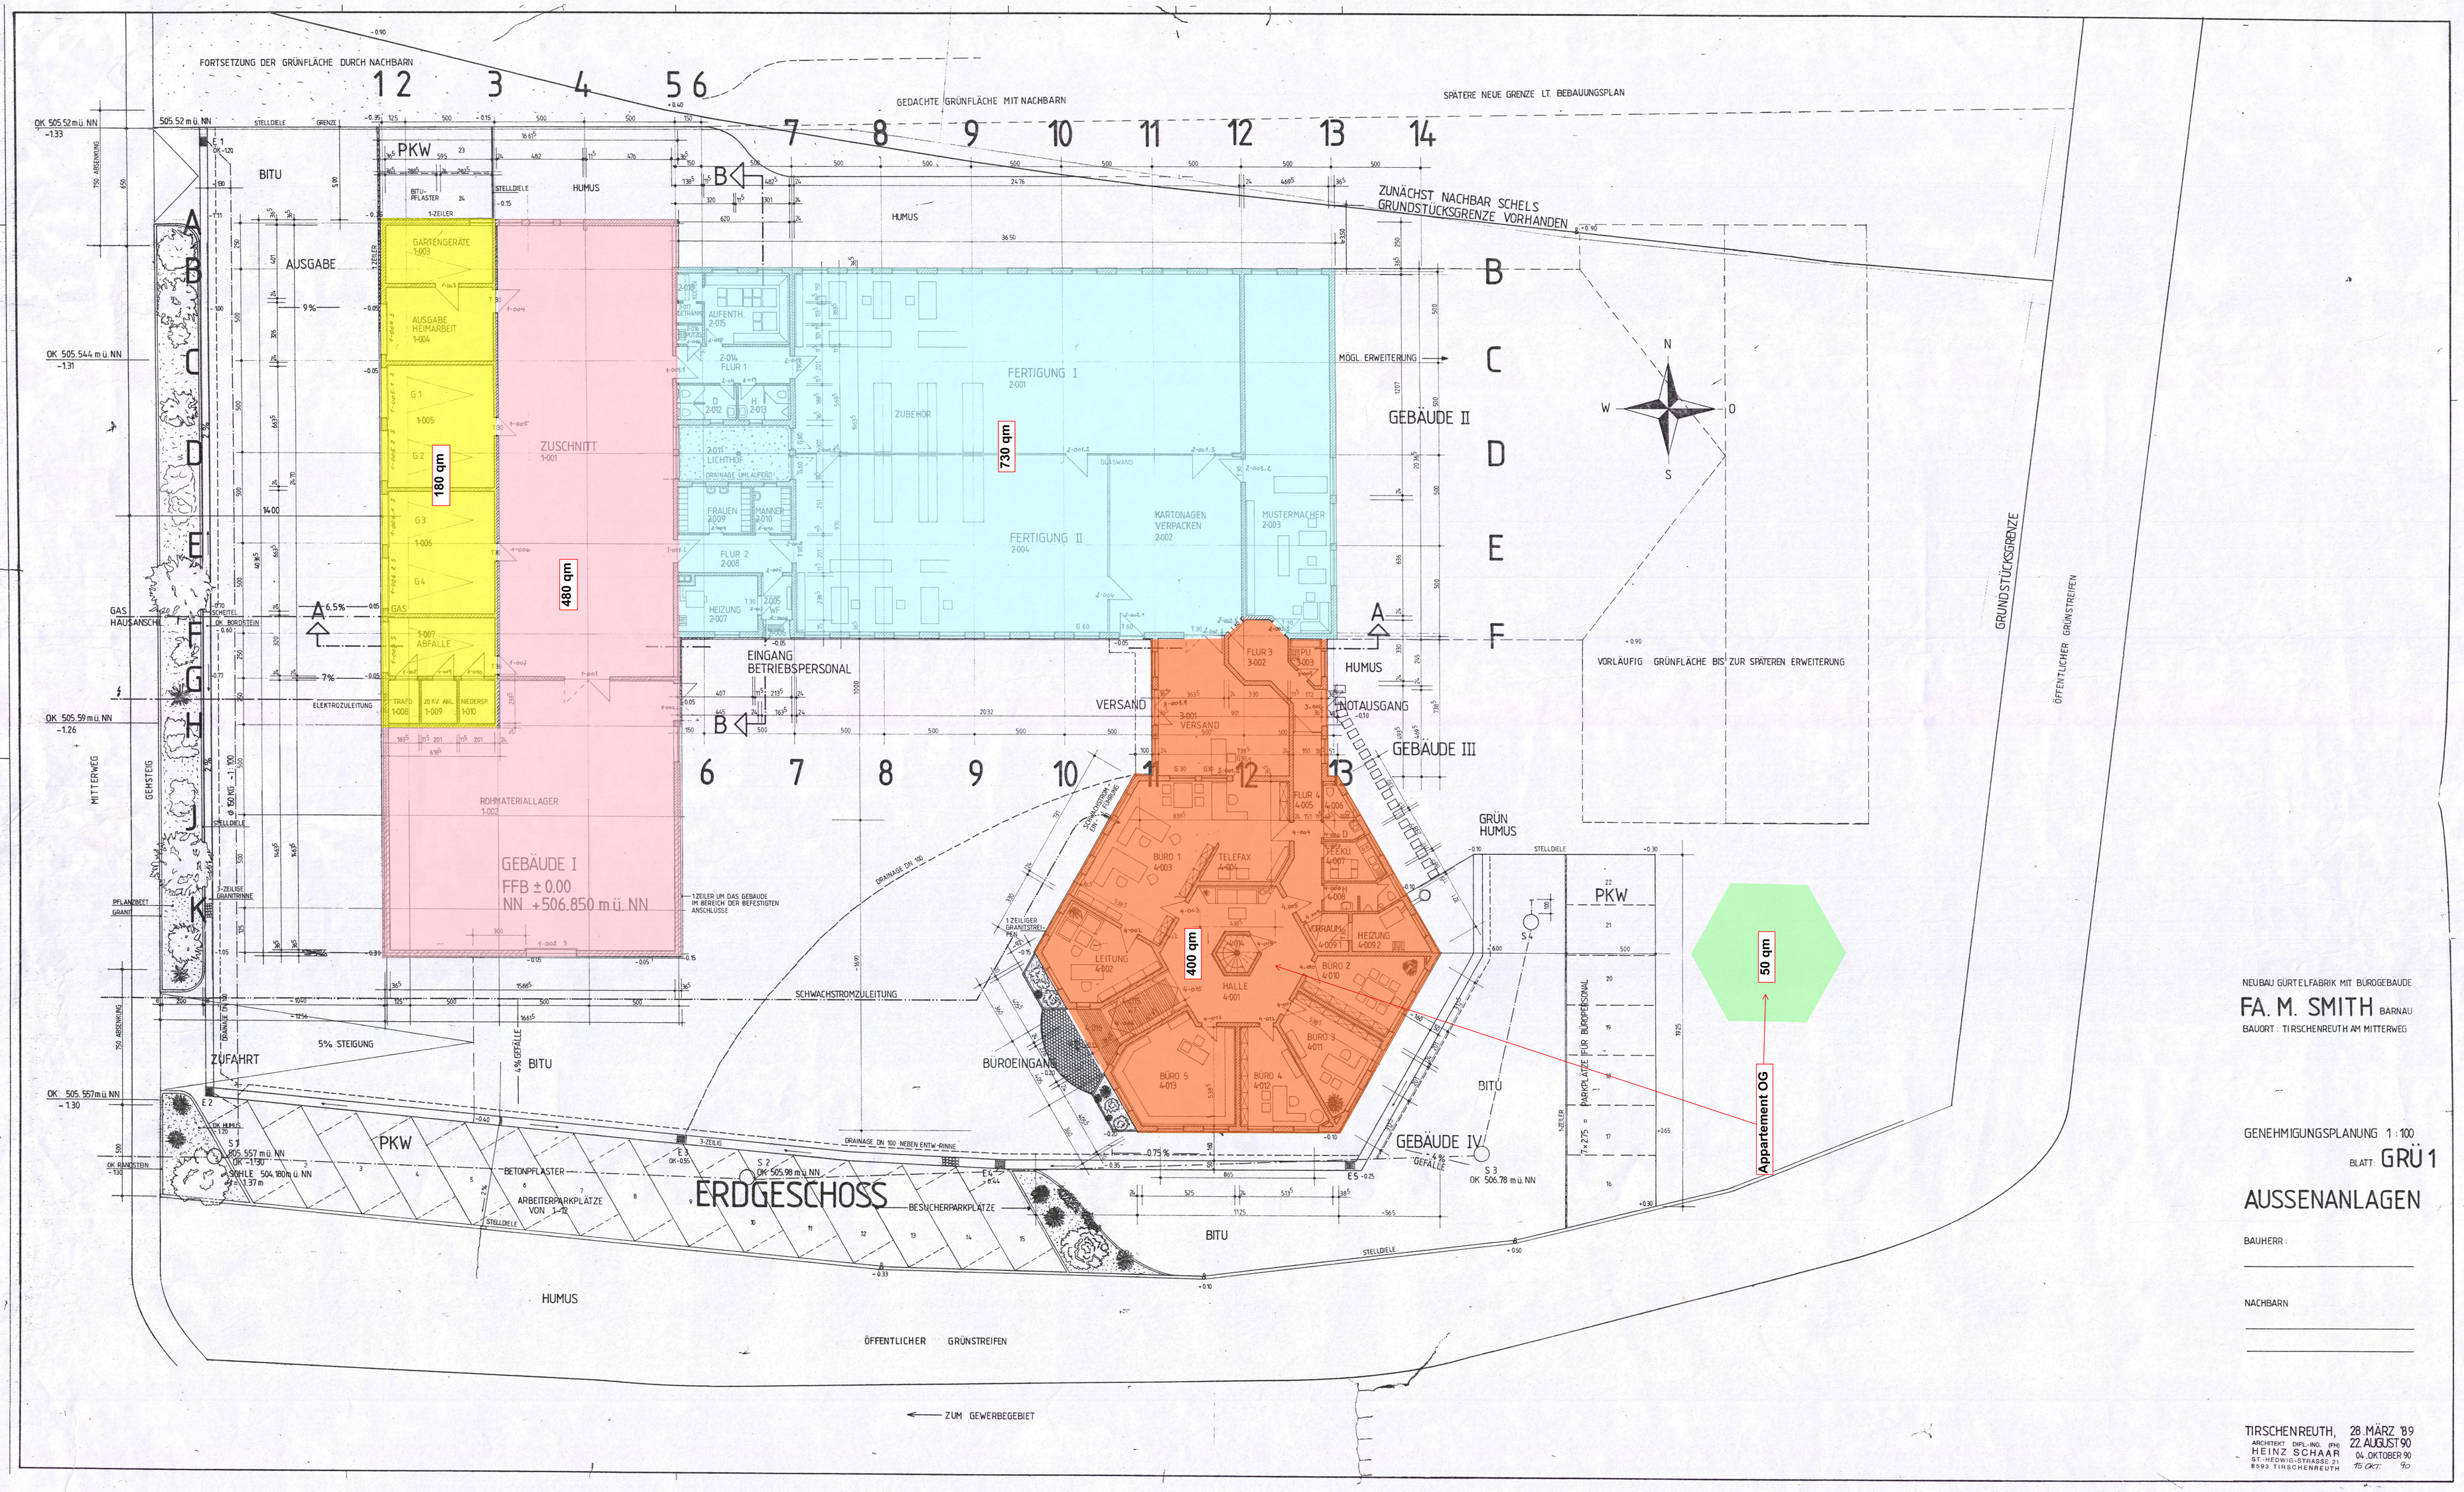

NEUBAU GÜRTELFABRIK MIT BÜROGEBÄUDE

FA. M. SMITH BARNAU

BAUORT: TIRSCHENREUTH AM MITTERWEG

GENEHMIGUNGSPLANUNG 1:100

BLATT: GRÜ 1

AUSSENANLAGEN

BAUHERR:

NACHBARN

TIRSCHENREUTH, 28. MÄRZ '89
22. AUGUST 90
04. OKTOBER 90
ÜB. GRÜ: 90

ARCHITEKT DIPL.-ING. (FH)
HEINZ SCHAAR
ST.-HEDWIG-STRASSE 21
8593 TIRSCHENREUTH