


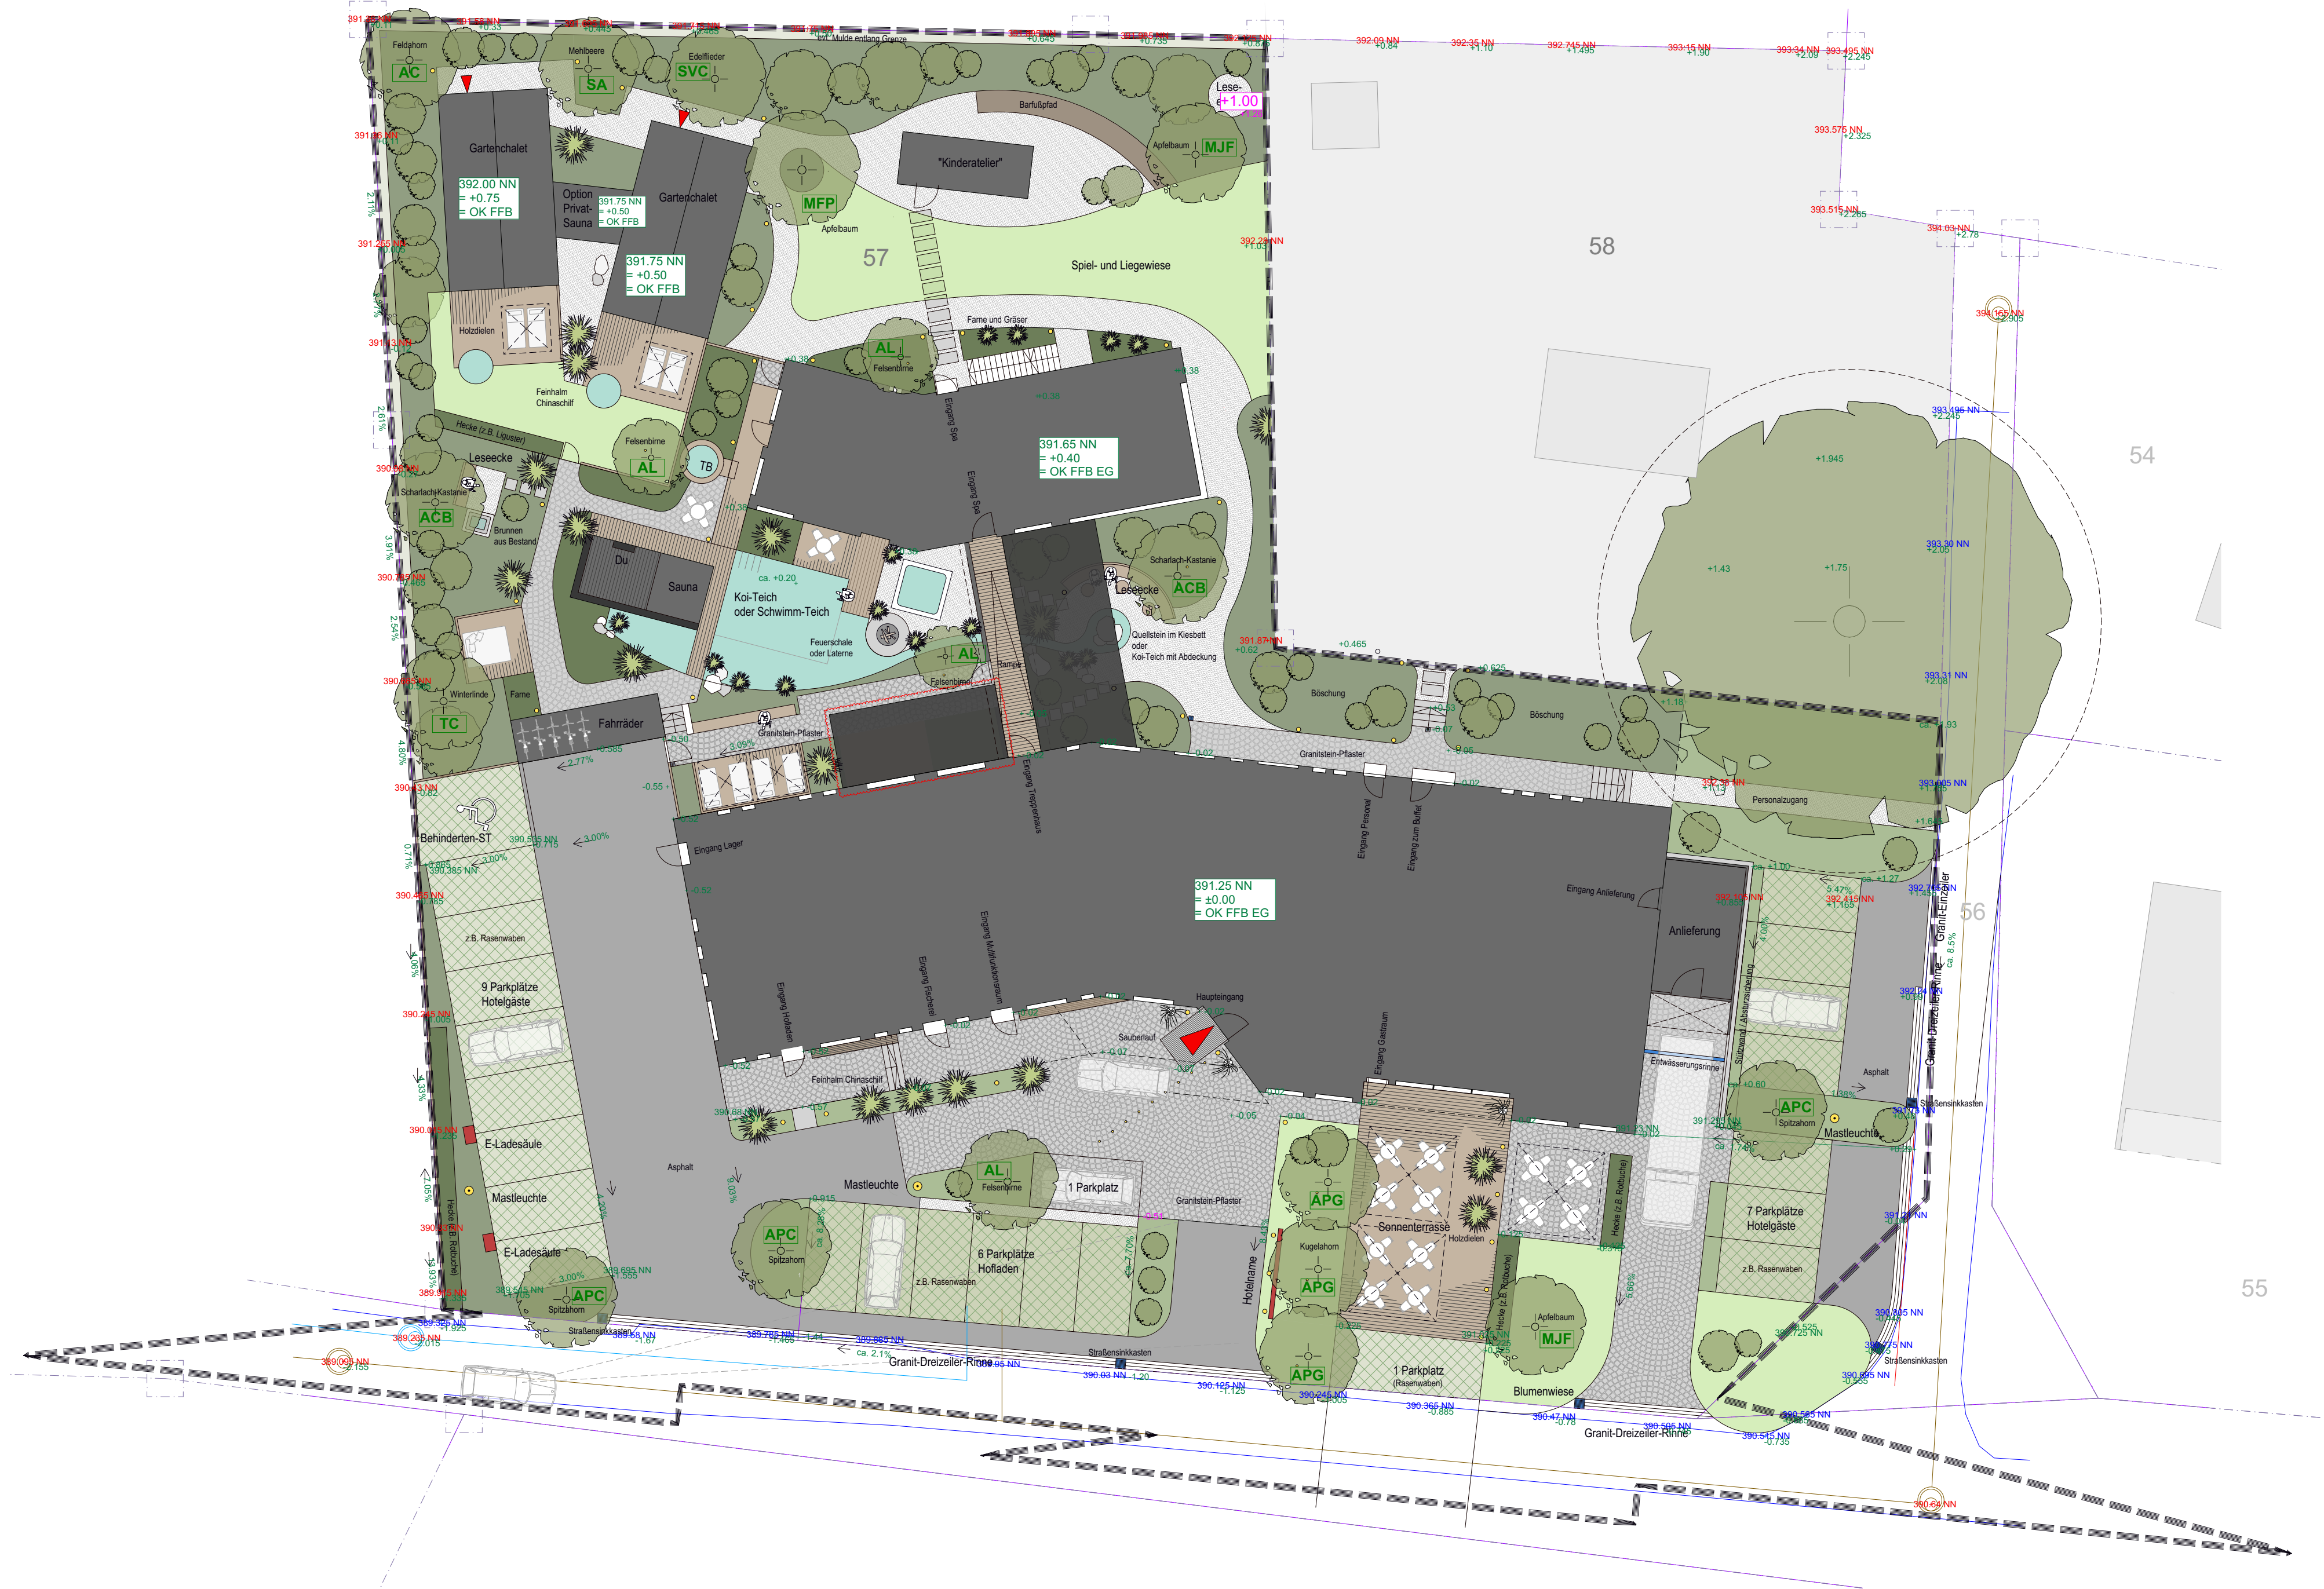

Anzahl	Kürzel	Botanischer Name	Deutscher Name
1	AC	Acer campestre	Feldahorn
2	ACB	Aesulus carnea 'Briotti'	Scharlach-Kastanie
3	APC	Acer platanoides 'Cleveland'	Spitzahorn Cleveland
3	APG	Acer platanoides 'Globosum'	Kugelahorn
4	AL	Amelanchier lamarckii	Felsenbirne
1	MFP	Malus 'Finkenwerder Herbstprinz'	Apfelbaum
2	MJF	Malus 'Jakob Fischer'	Apfelbaum
1	SA	Sorbus aria 'Magnifica'	Mehlbeere
1	SVC	Syringa vulgaris 'Charles Joly'	Edelflieder
1	TC	Tilia cordata	Winterlinde

Stadt Neunburg vorm Wald Ortsteil Kröblitz



FREIFLÄCHENGESTALTUNGSPLAN
"HOFGUT SCHWARZACHTAL"
- VORENTWURF -

Maßstab: 1:200

Datum: 17.06.2026

brüderl.
Architekten + Innenarchitekten

Hohenzollernstraße 47
D-80801 München
T + 49 (0) 89 889 8589-0
www.bruederl.de

