


STADT HAUZENBERG ERWEITERUNG BEBAUUNGSPLAN "SO BAUMARKT HAUZENBERG-WEST" DECKBLATT Nr.: 1

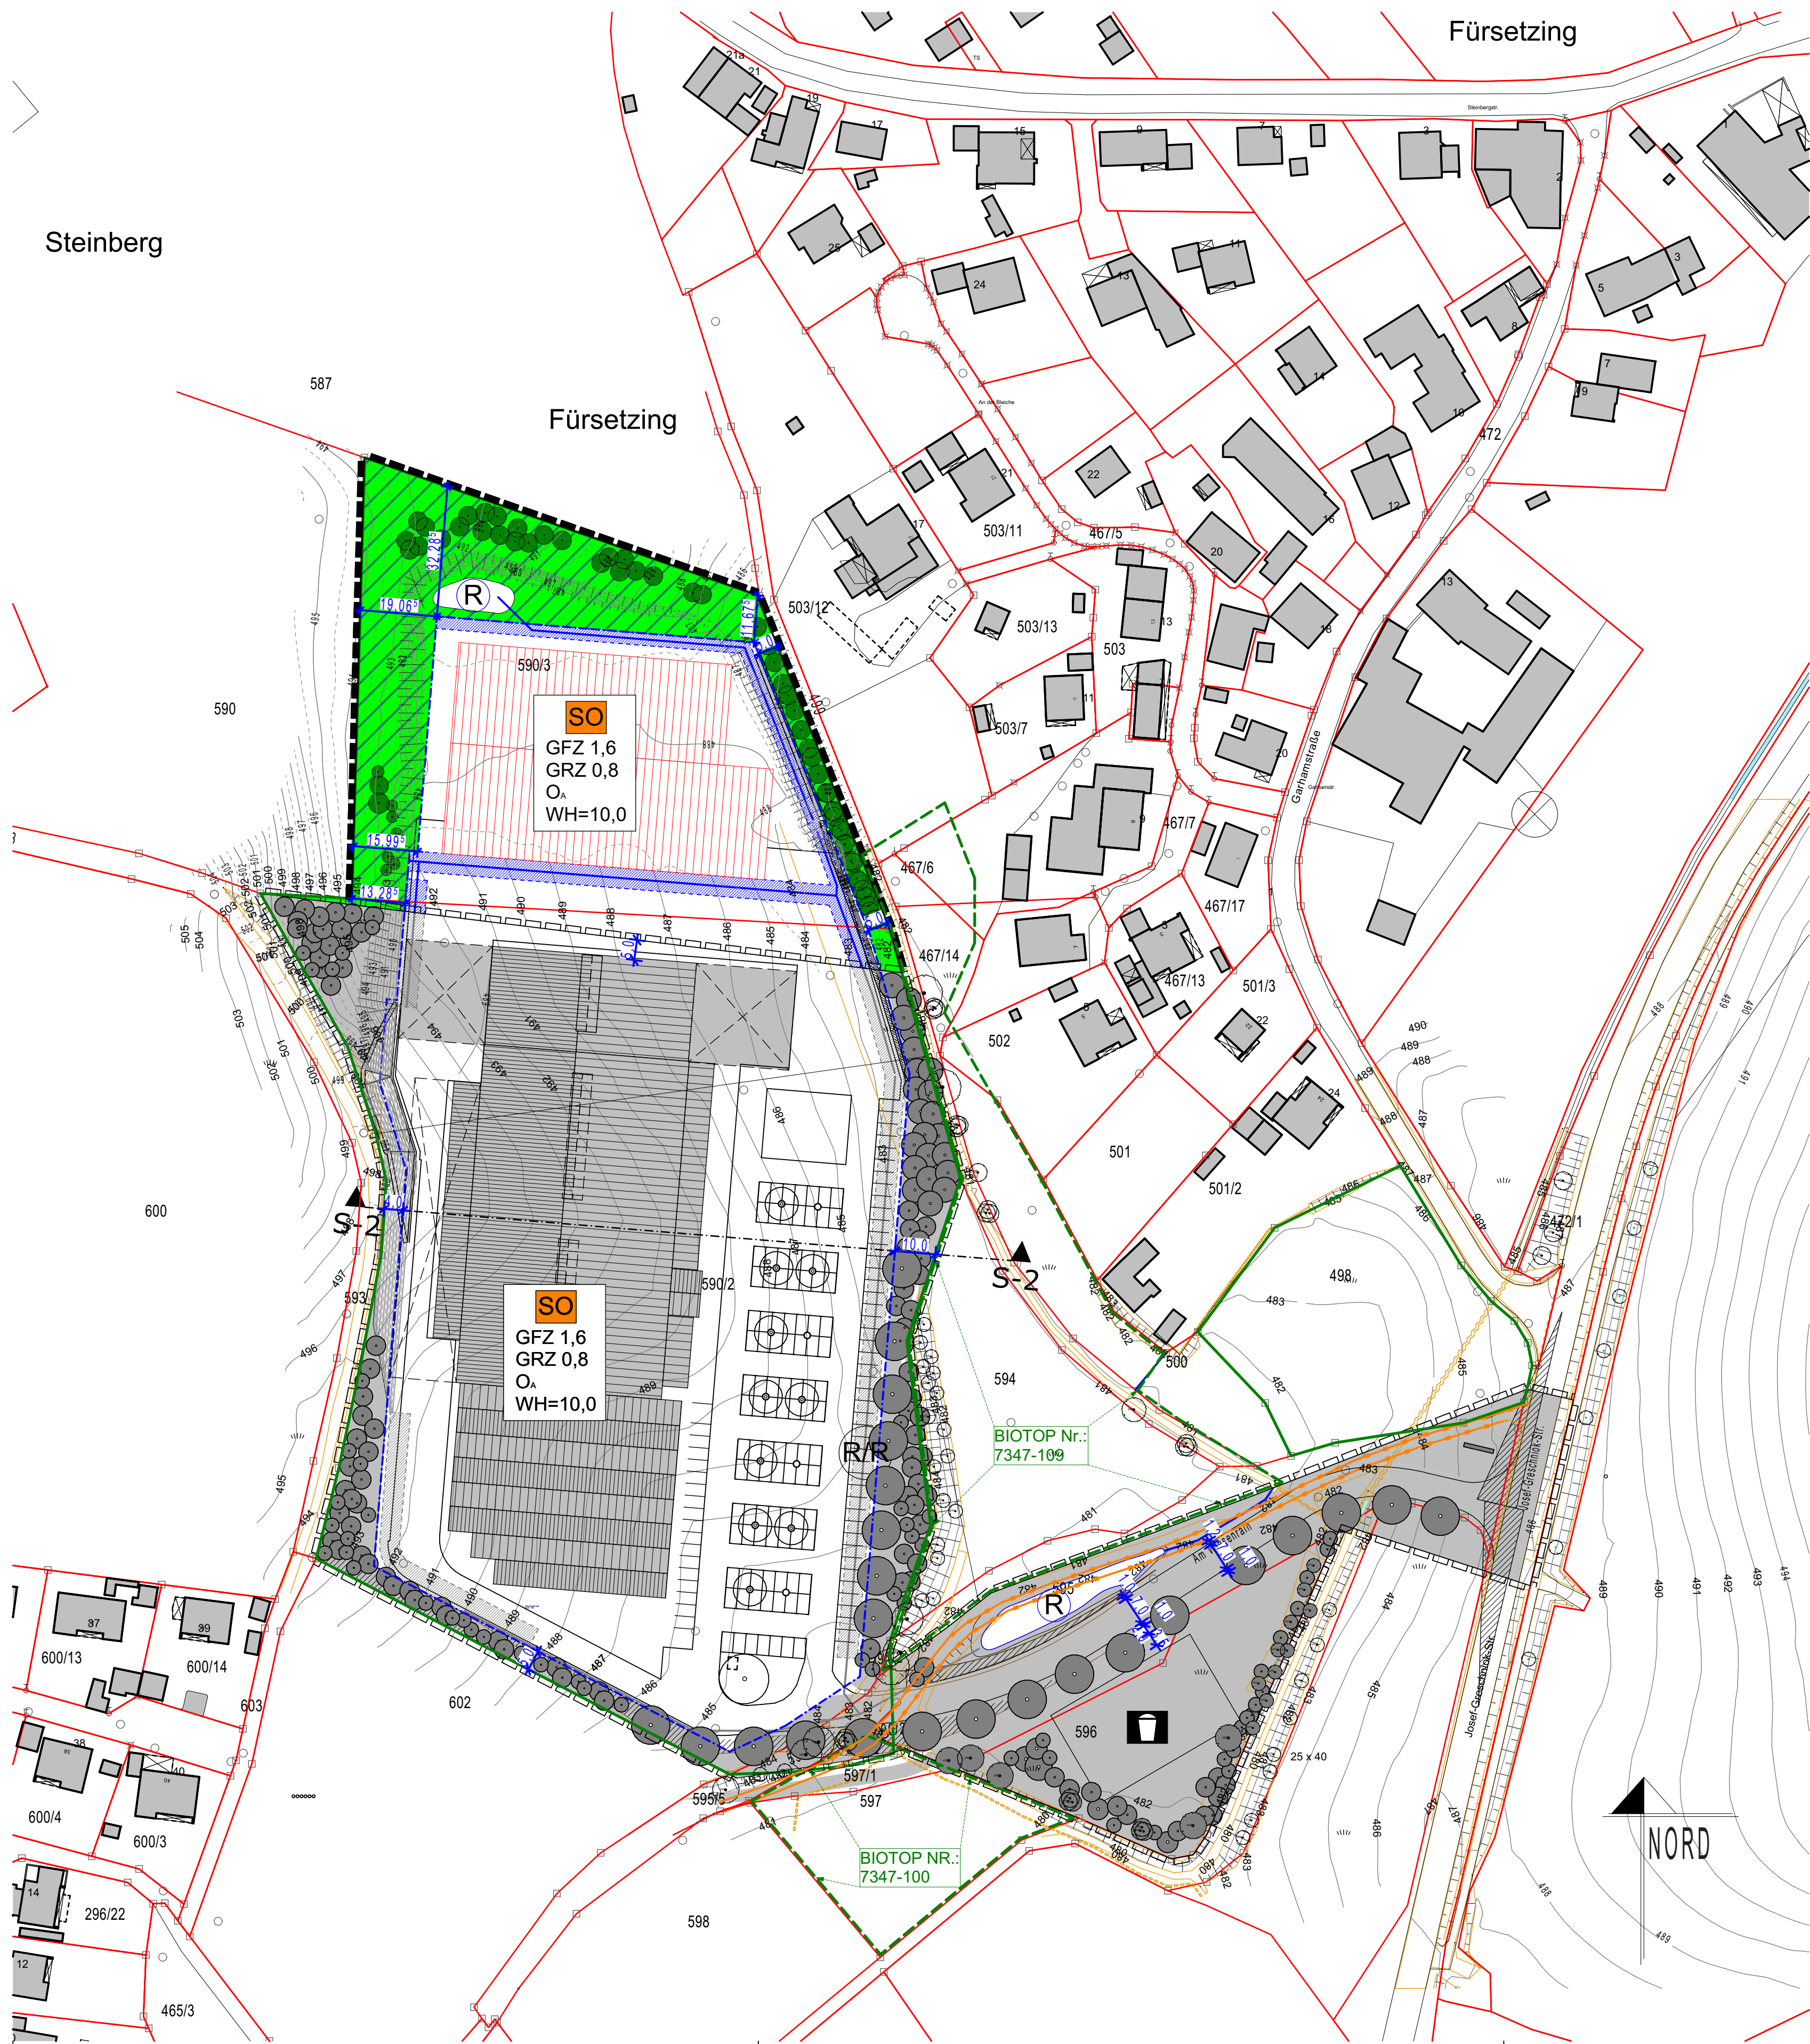

STADT HAUZENBERG ERWEITERUNG BEBAUUNGSPLAN
"SO BAUMARKT HAUZENBERG-WEST" DECKBLATT Nr.: 1

FLÄCHE DES GELTUNGSBESBEREICHES
SO(EH)Baumarkt Hauzenberg ca. 34.765 m²
Deckblatt Nr 1 ca. 11.600 m²
Summe Geltungsbereich ca. 46.365 m²

VORENTWURF	VOM	_____
ENTWURF	VOM	_____
AUFSTELLUNGSBESCHLUSS	VOM	04.07.2022
AUSLEGUNGSBESCHLUSS	VOM	_____
SATZUNGSBESCHLUSS	VOM	_____

PLANUNG:

ARCHITEKTURBÜRO OTT GmbH

TILMAN J. OTT, ARCHITEKT BDA
CHRISTINE OTT, ARCHITEKTIN

BÜRG 1
94474 VILSHOFEN

Fon: +49(0)8541/96111
Fax: +49(0)8541/961122
www.architekturbuero-ott.com
info@architekturbuero-ott.com
cad@architekturbuero-ott.com

GRÜNORDNUNG

INGE HABERL
Dipl. Ing. Landschaftsarchitektin

DEGGENDORFER STR. 32
94522 WALLERSDORF

Tel.: 0 99 33 / 90 20 13
Fax.: 0 99 33 / 90 20 14

Inge.Haberl@t-online.de

ABBILDUNG DER DIGITALEN FLURKARTE IM GAUSS-KRÜGER KOORDINATENSYSTEM

BEBAUUNGSPLAN DBL Nr. 1 M*1:1000,

30.06.2026 GEZ: sa-s
106_22_BBPL_SO_BAUMARKT_HAUZENBERG-WEST_DECKBLATT_Nr.1.pln

0,41