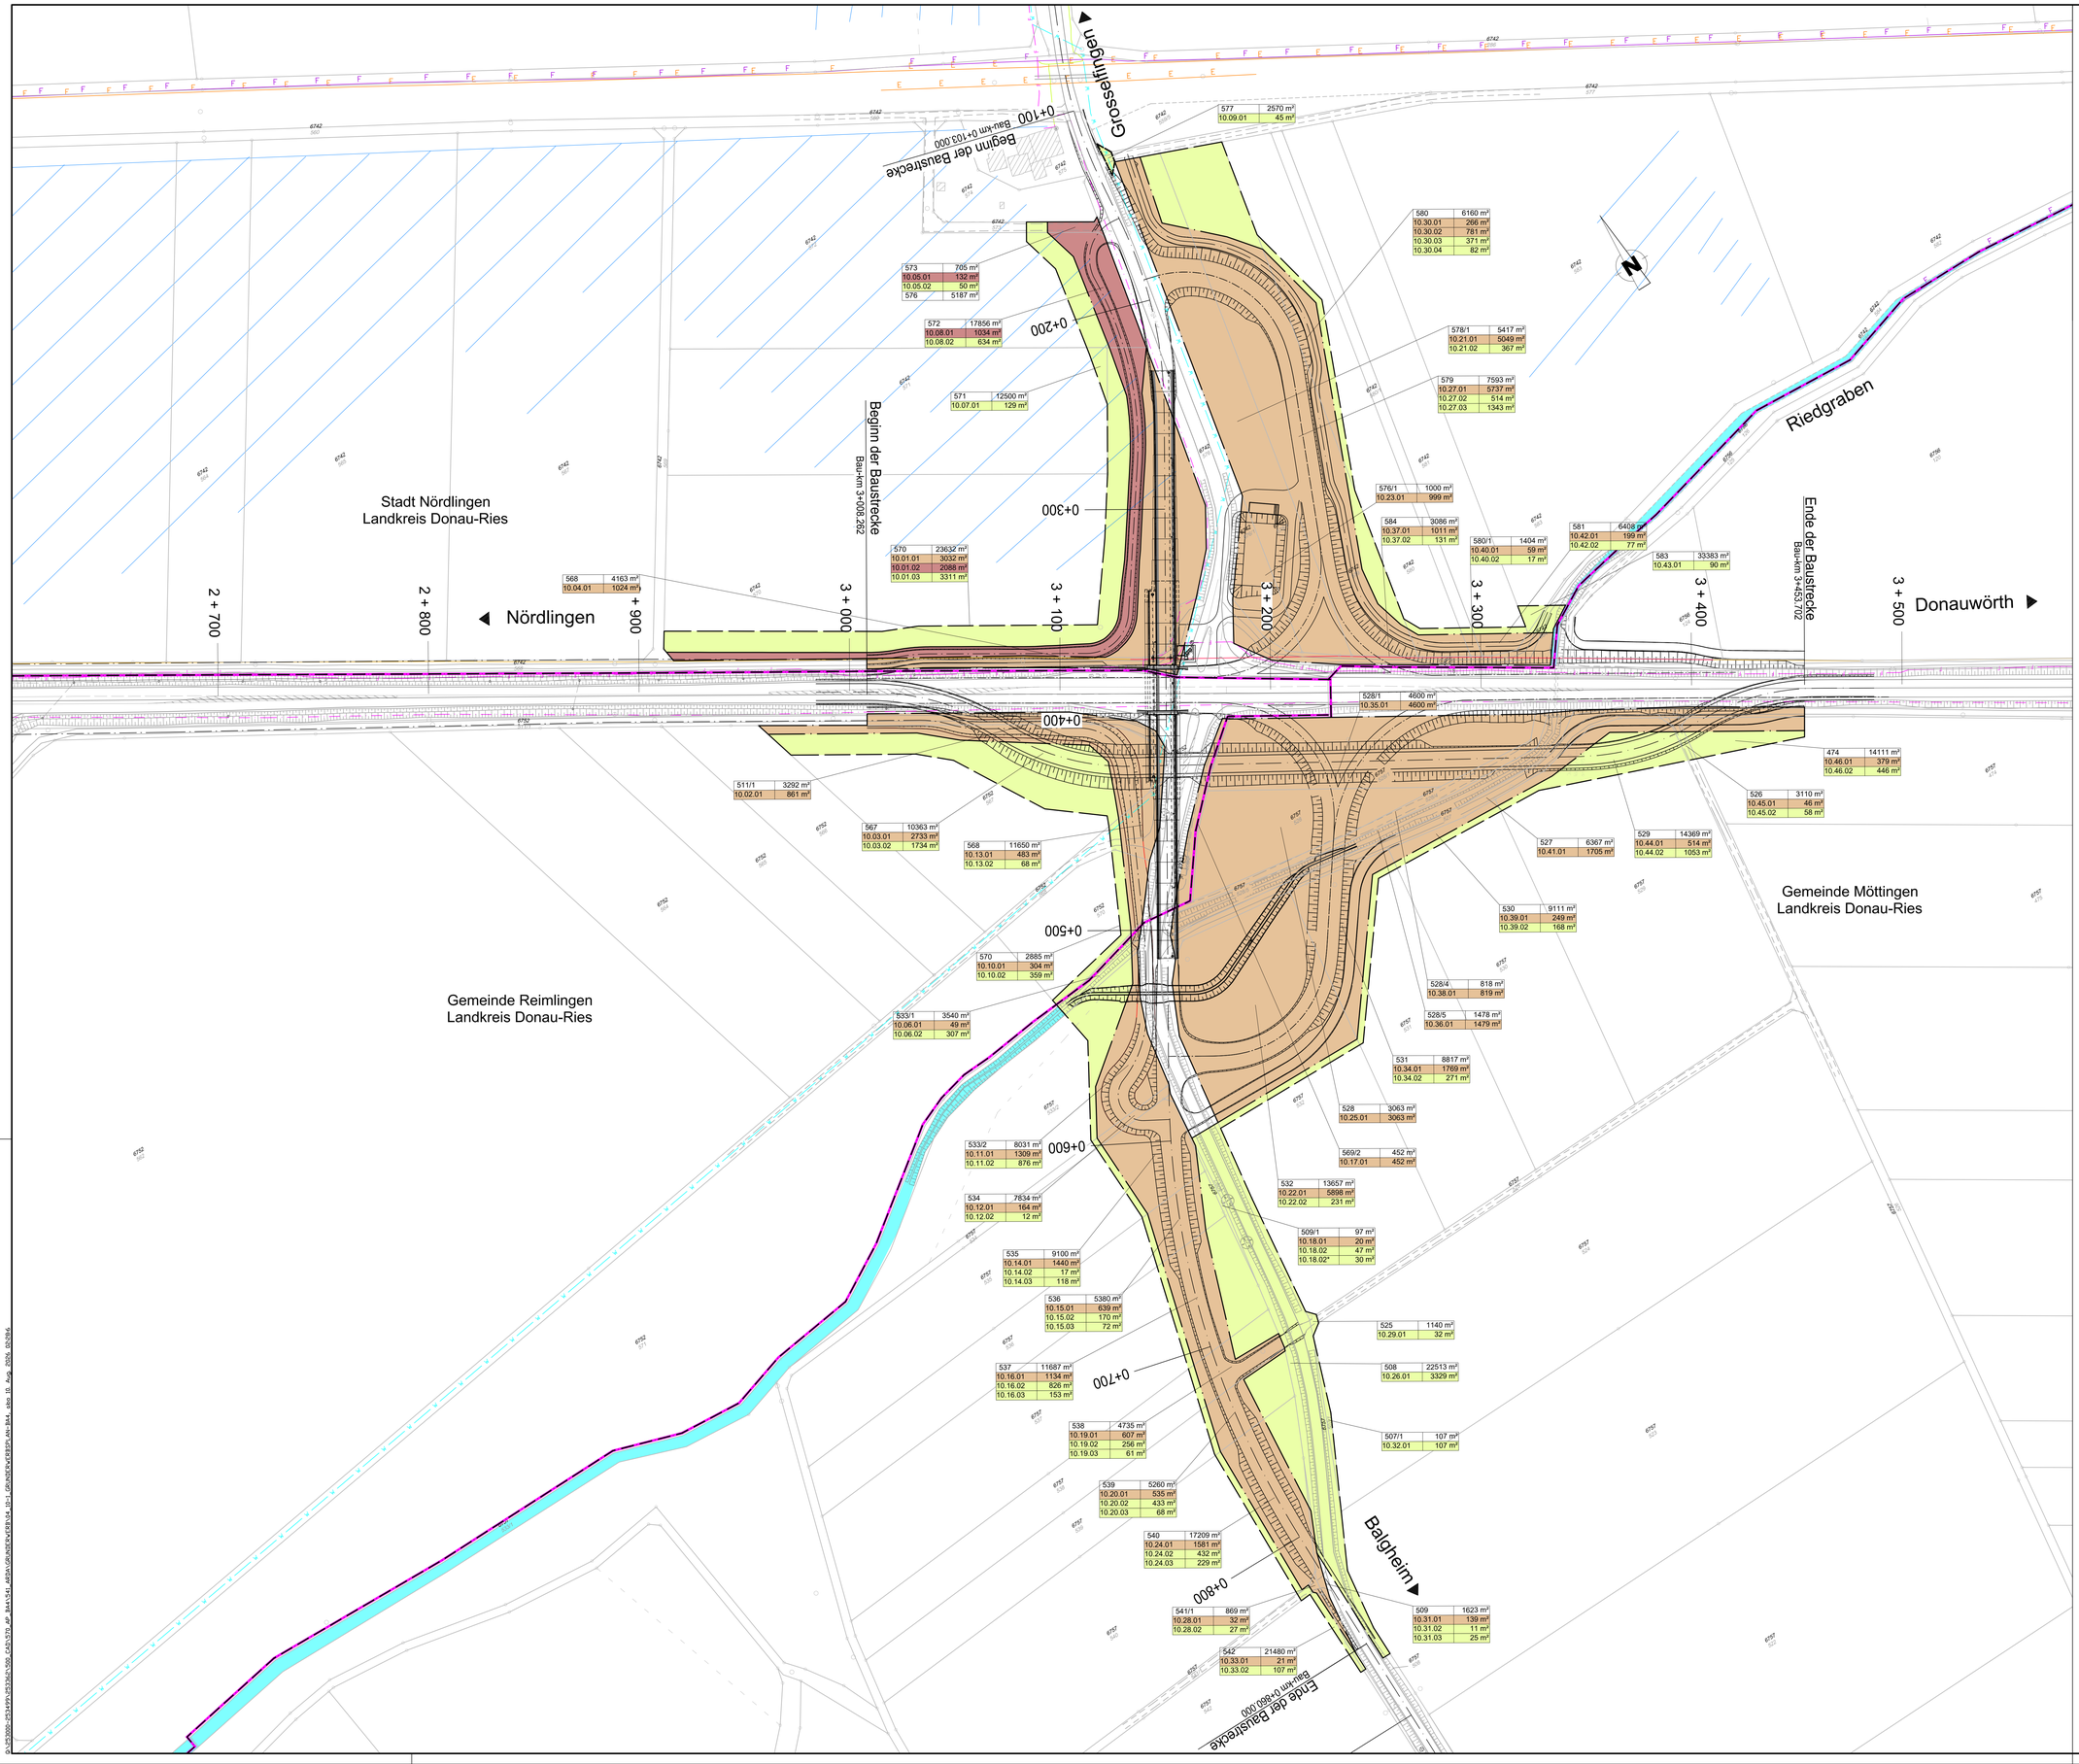

Zeichenerklärung

Grunderwerb

- für den Straßenbau zu erwerbende Fläche (Bundesrepublik Deutschland)
- für Dritte zu erwerbende Fläche
- vorübergehend in Anspruch zu nehmende Fläche

579 | 7595 m² — Flurstück / Größe des Flurstückes

10.26.01 | 4530 m² — lfd. Nr. im Grunderwerbsverzeichnisses / Große der Teilfläche
2. Nr. des Grunderwerbsplanes
34. lfd. Nr. des betroffenen Flurstücks
1. Teilflächen eines Flurstückes

Verwaltung

- Gemeindegrenze
- 6752 / 525 — Flur / Flurstücksnummer

CDM Smith Consult GmbH
Fürther Straße 232
90429 Nürnberg
tel: 0911.40100-40
fax: 0911.40100-30
nuernberg@cdmsmith.com
cdmsmith.com

	Datum	Zeichen
bearbeitet:	August 2026	Abou Rekab
gezeichnet:	August 2026	Abou Rekab
geprüft:	August 2026	Staufer

Staatliches Bauamt Augsburg
Holbeinstraße 10
86150 Augsburg
Tel.: 0821/2581-0, Fax: 0821/2581-214, E-Mail: poststelle@stbaa.bayern.de

geprüft:		
gezeichnet:		
geprüft:	August 2026	Betzl
PSP Nr.:	B7ST.ABBB0036.00	
Projekt:	2+1 Nördlingen - Möttingen	
Datei		

Nr.	Art der Änderung	Datum	Zeichen

FESTSTELLUNGSENTWURF

Straßenbauverwaltung Freistaat Bayern
Staatliches Bauamt Augsburg
Straße / Abschn.-Nr / Station: B25_530_3,022 bis B25_540_0,298
PROJIS-Nr.:

Unterlage / Blatt Nr. 10 / 1
Grunderwerbsplan
Maßstab: 1:1.000

B25 Nördlingen - Donauwörth
dreistreifiger Ausbau Nördlingen - Möttingen
BA 4, AS Grosselfingen, Bau-km 3+008 bis 3+454

aufgestellt:
Staatliches Bauamt Augsburg
Kreitmeier, Baudirektor
Augsburg, den 28.08.2026

D:\25000-25249\25229\d\500_CAD\570_AP_BA4+5\4_ABDA\GRUNDERWERB\GE_plan-B4+5_abo 10. Aug 2026, 02:08:4