


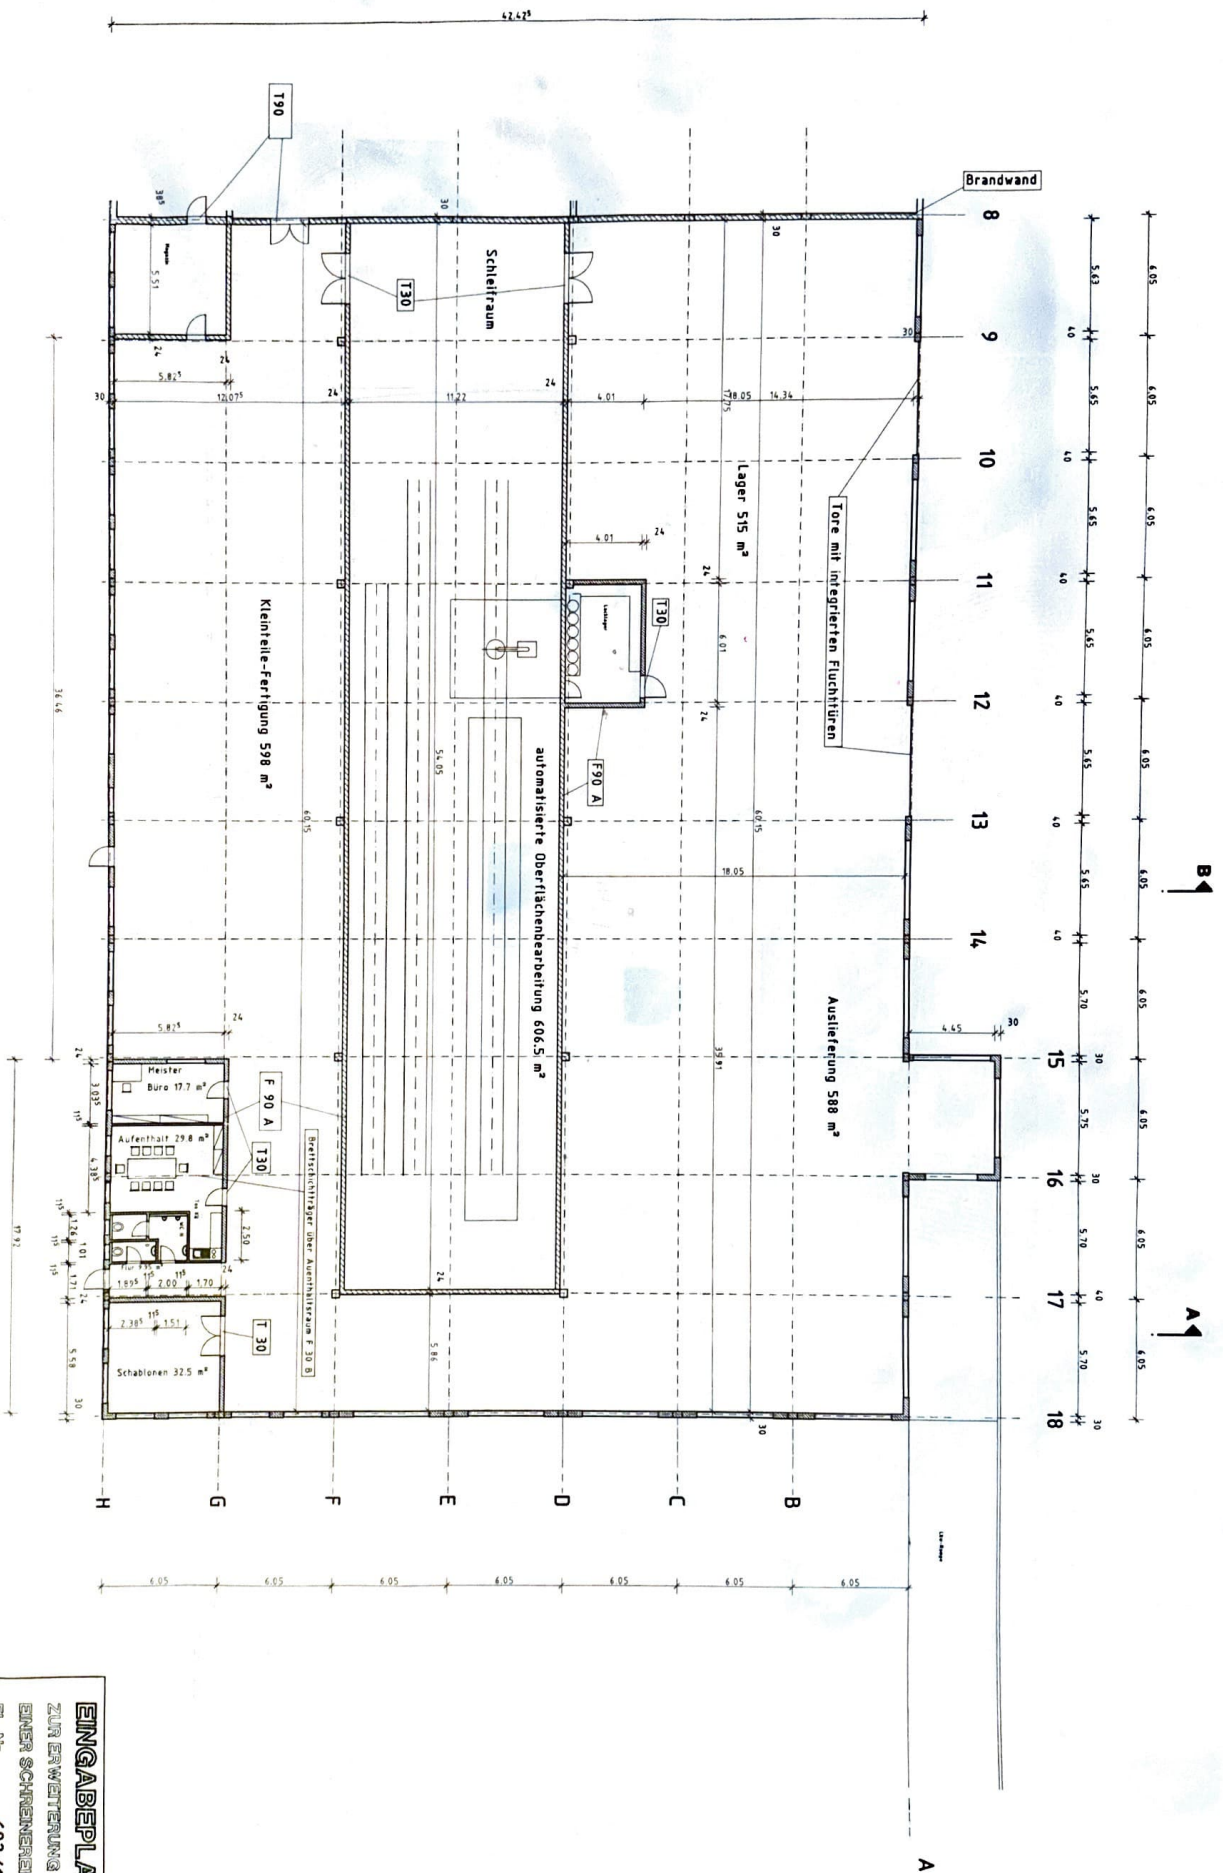

EINGABEPLAN

ZUR ERWEITERUNG


Pl.-Nr. 682/19 u. 682/14

Gemarkung: Atzing/Kirchdorf/Inn

Maßstab: Grundriß M = 1:100

Bauherr: Hans Peter Entholzner

Neubau: Hauptstrasse 9 84375 Kirchdorf am Inn

Gepl.:

Bauart:

Planung:

Architekt:

Prof. Dr. habil. Gerd L. Wilms

22333 Sinsbach 7 Inn